


E.M. **FACHADA** E.M.

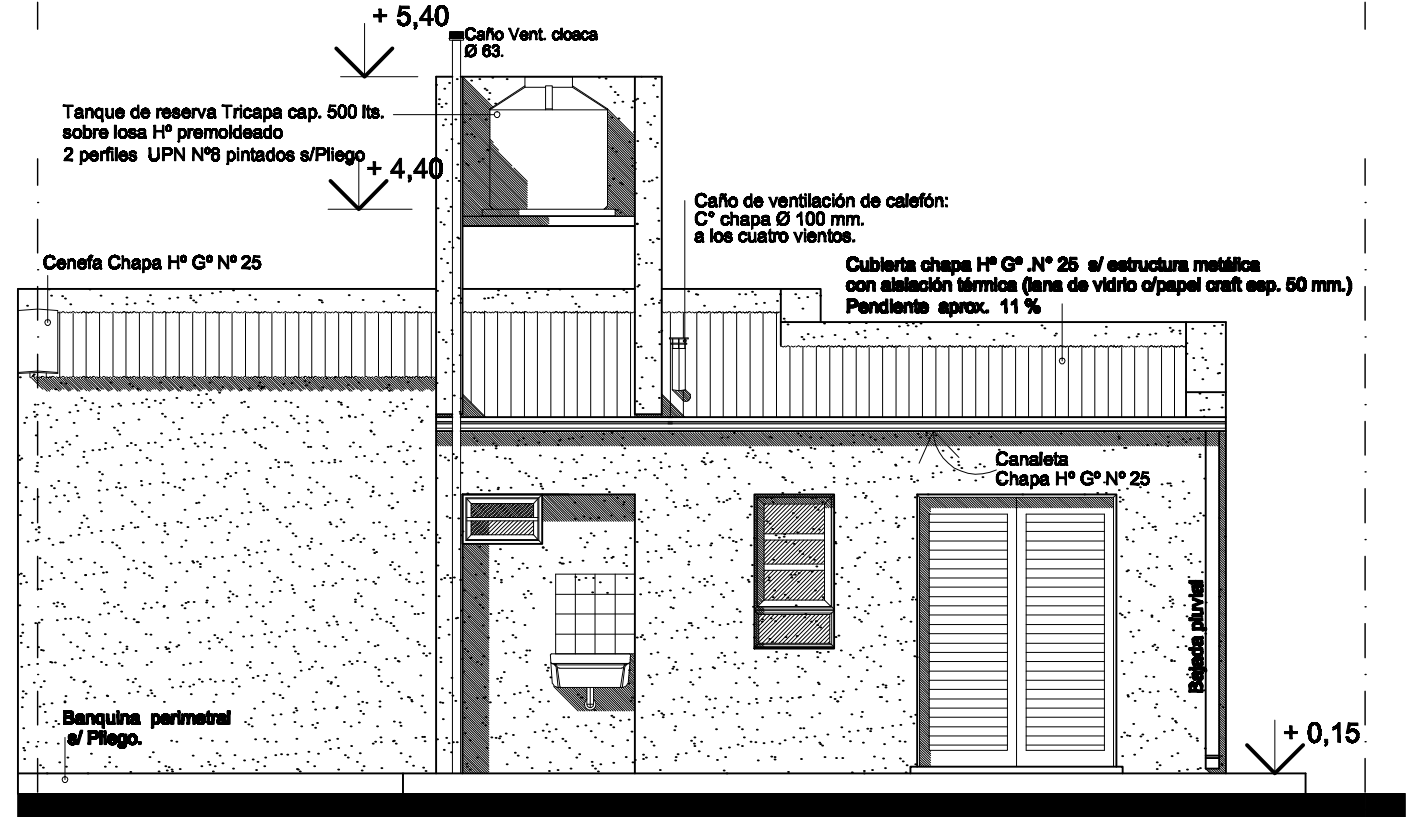

E.M. **CONTRAFACHADA** E.M.

PLANO:
FACHADAS

PROTOTIPO 2 Dormitorios

ESC. 1:30

V.C.

VIVIENDA EVOLUTIVA 1992-93

2

D.P.V y U.