


PLANO:
CORTE LONGITUDINAL 2-2

PROTOTIPO 2 Domicilios

ESC. 1:50

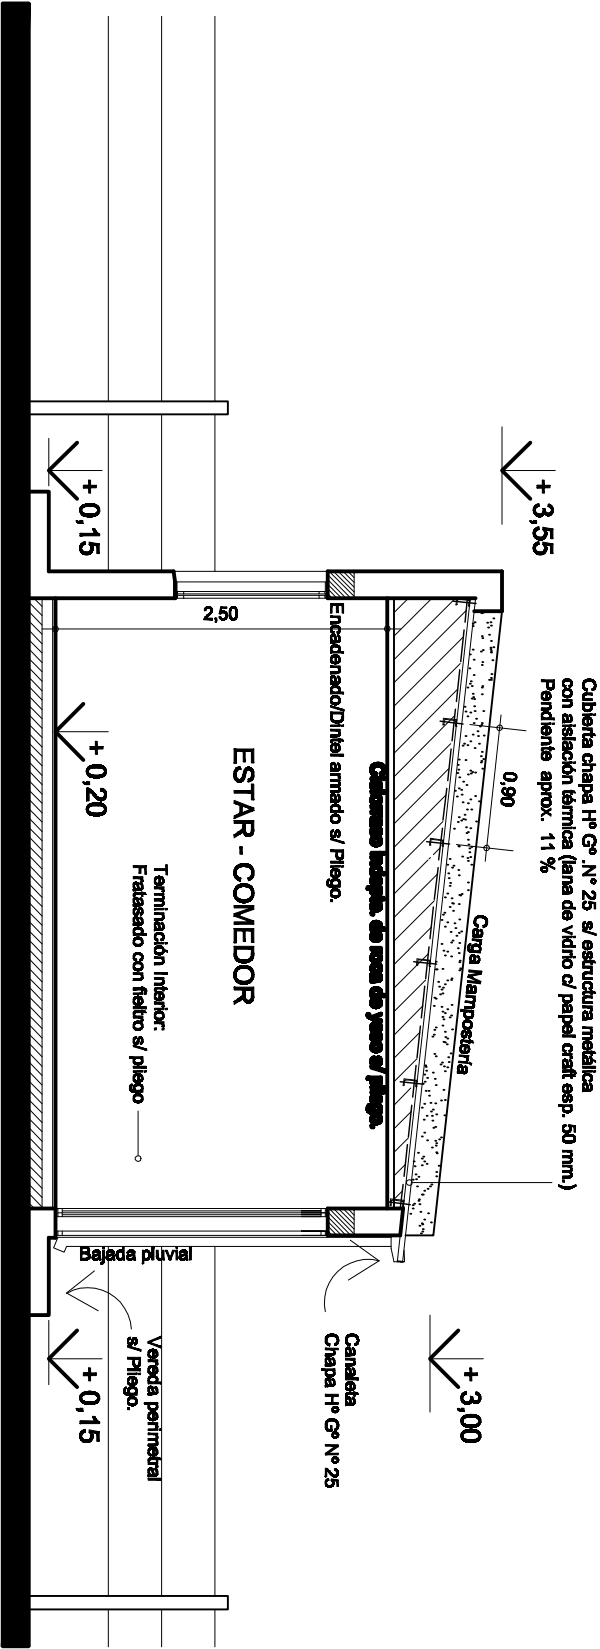

CORTE 2-2