


PLANO:
CORTE LONGITUDINAL 3-3

PROTOTIPO 2 Dormitorios

ESC. 1:50

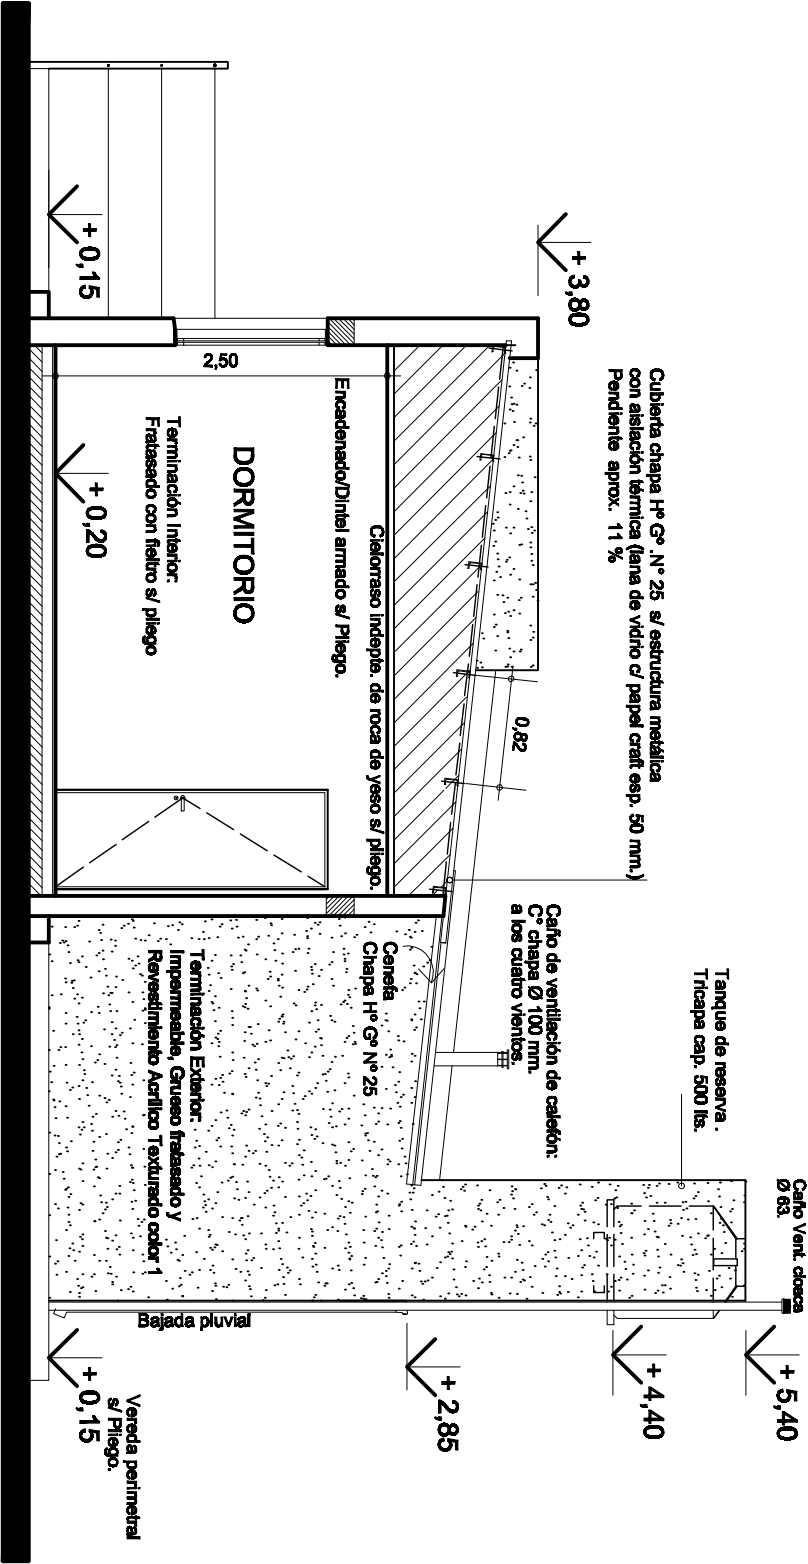

CORTE 3-3