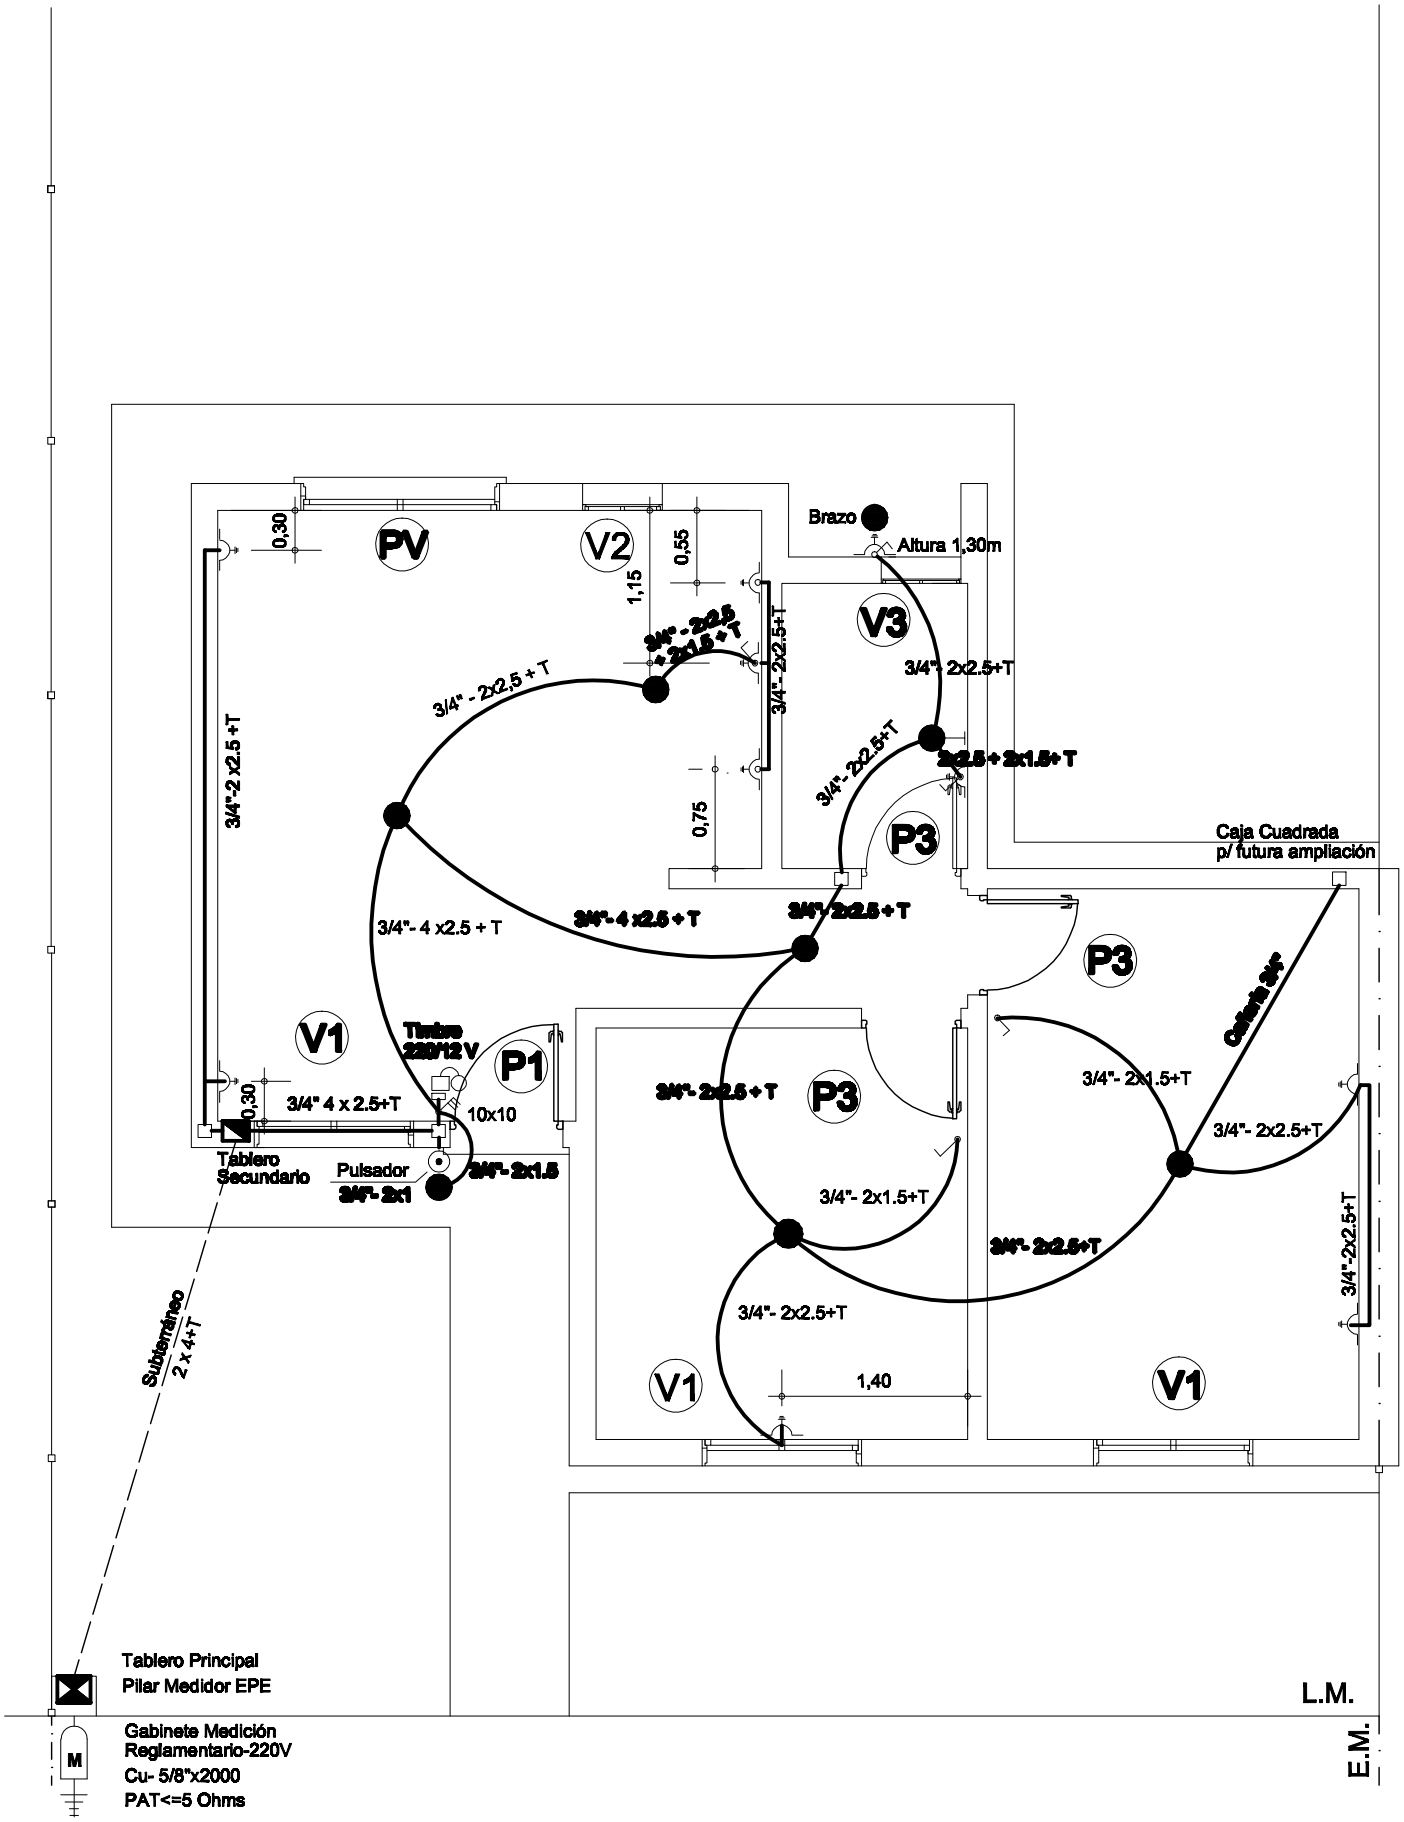

PLANO:
INSTALACION ELECTRICA
UBICACION DE ABERTURAS

PROTOTIPO 2 Dormitorios — **ESC. 1:50**

V.C. 9

VIVIENDA EVOLUTIVA Area 1.0 — **D.P.V y U.**