


**PERFILERIA ALUMINIO NATURAL MARCA ALUAR
METALES DEL TALAR O EQUIVALENTES.**

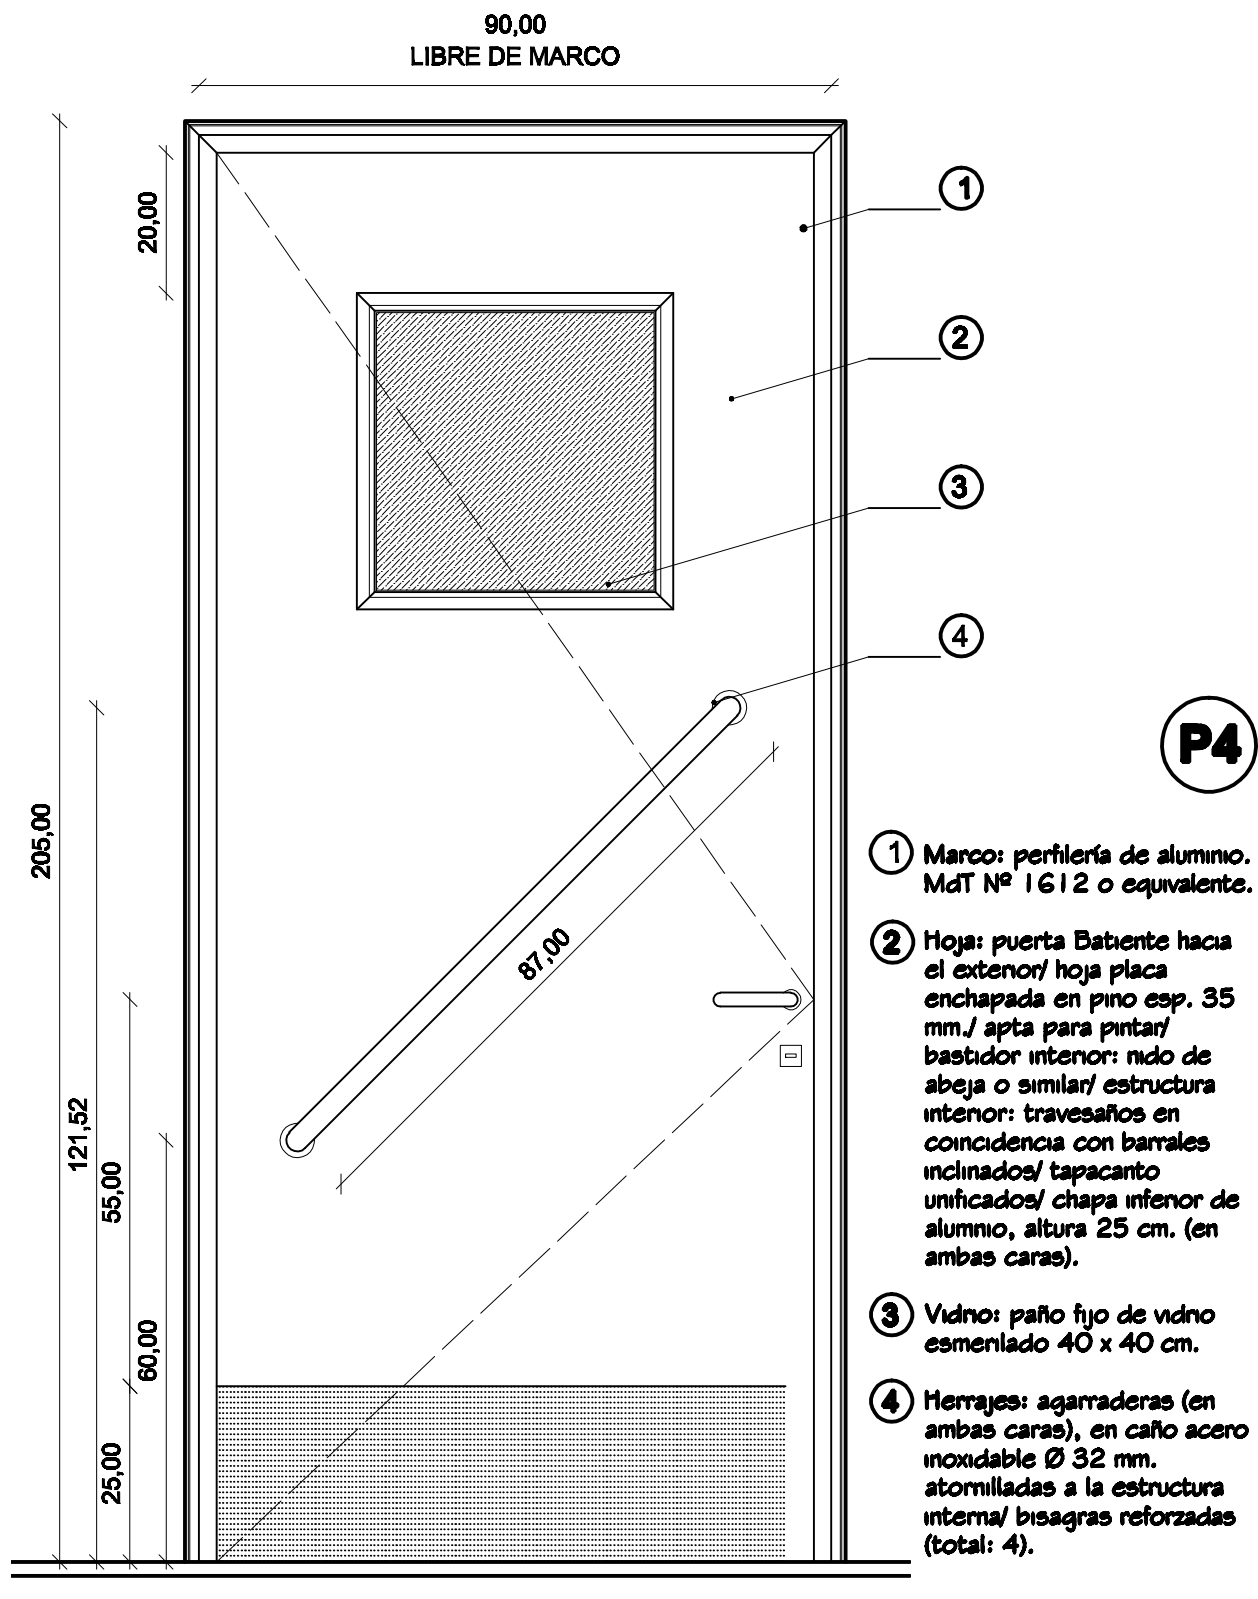

P4

PLANO:
DETALLE ABERTURA
DE ALUMINIO PUERTA BAÑO.

PROTOTIPO 2 Dormitorios

V.C.D.

VIVIENDA EVOLUTIVA MARZO 19

D.P.V y U.