
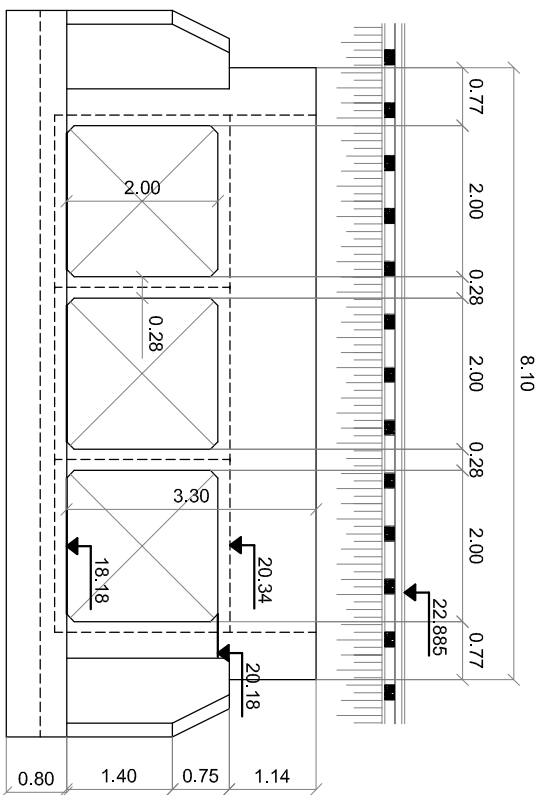
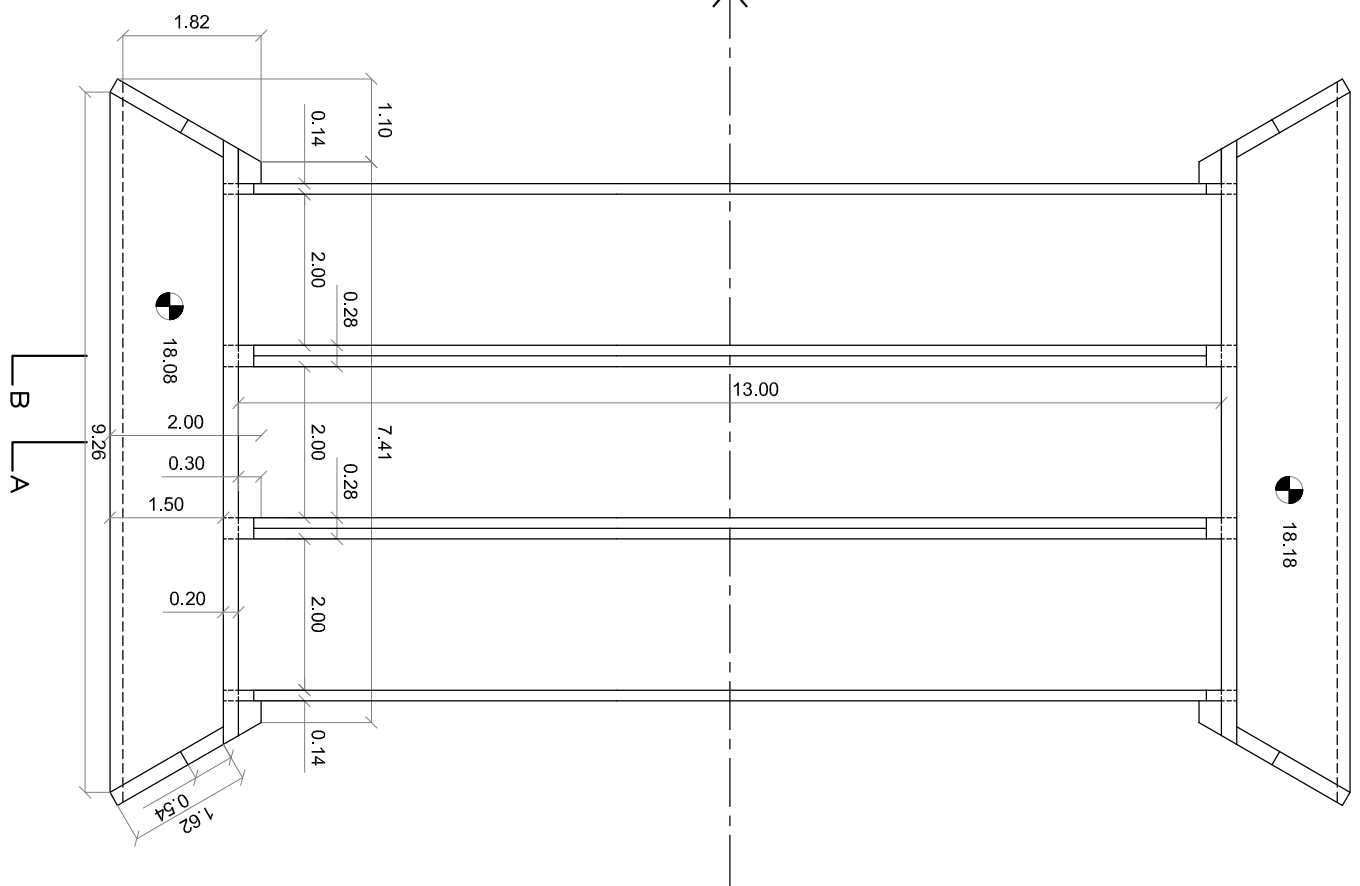


PROYECTO ALCANTARILLA FERROVIARIA Nº4


PLANTA CABEZAL
ESCALA 1:100

VISTA CABEZAL
ESCALA 1:100


POSICIONAMIENTO NUEVA ALCANTARILLA
PLANIMETRIA
ESCALA 1:250

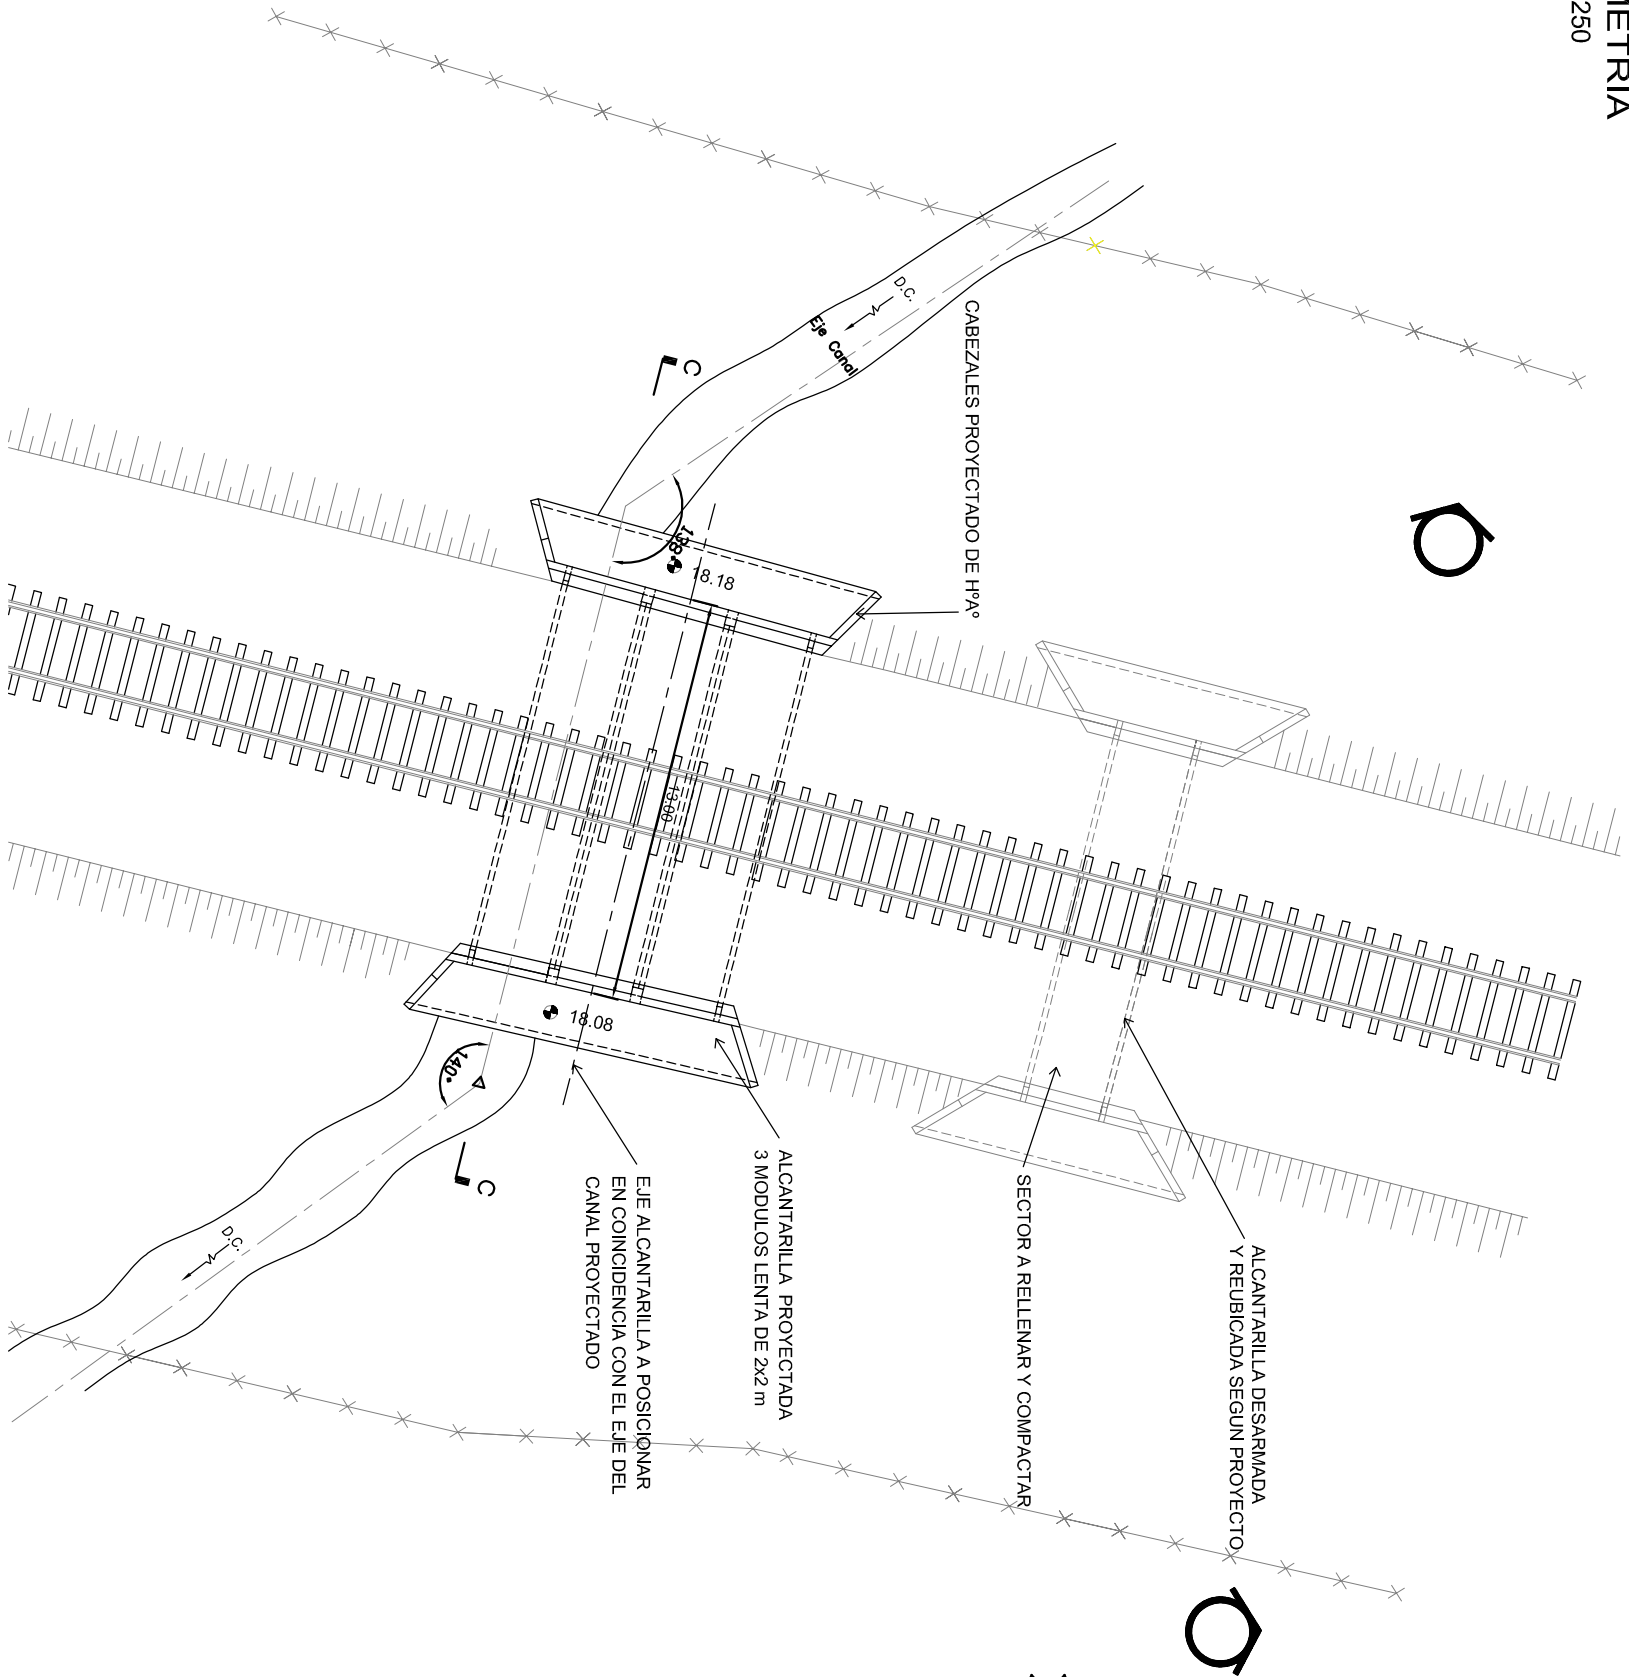


CORTE A-A
ESCALA 1:100

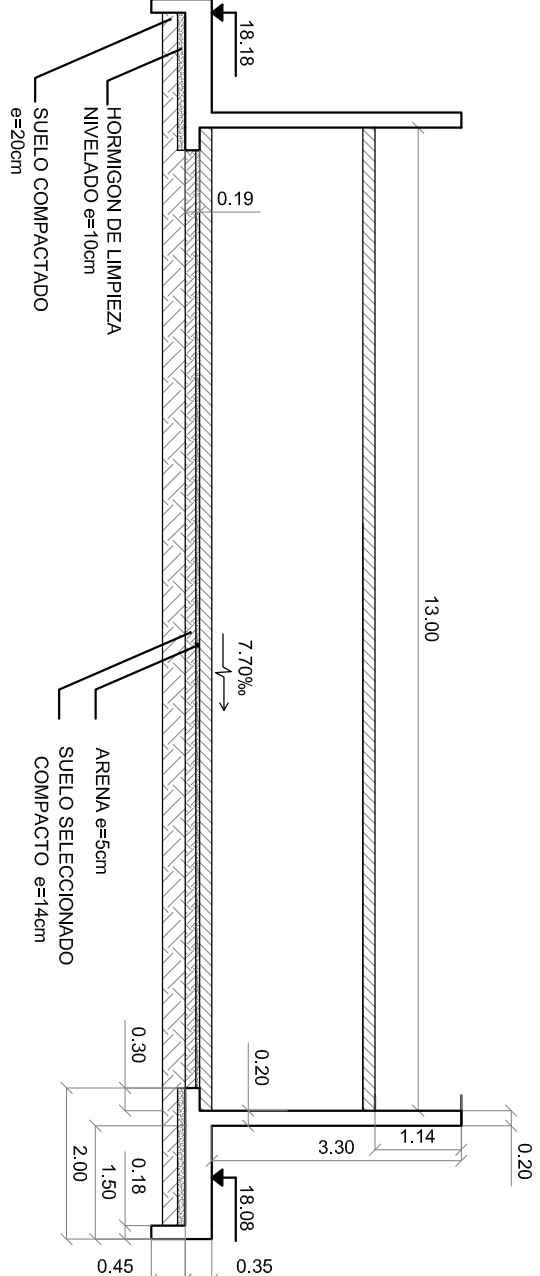

CORTE B-B
ESCALA 1:100

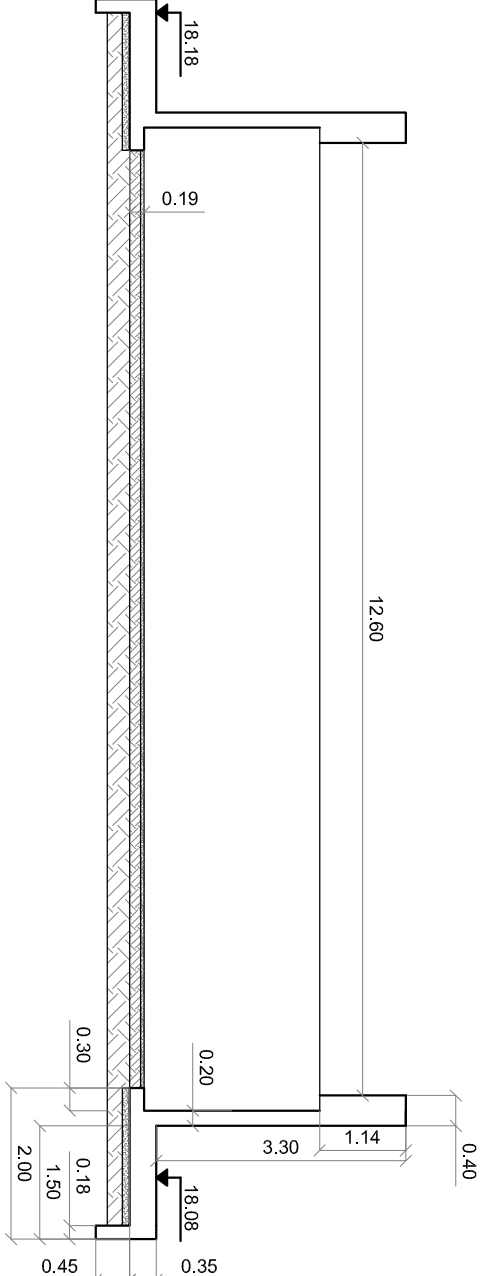


PERFIL LONGITUDINAL C - C NUEVA ALCANTARILLA
ESCALA 1:100

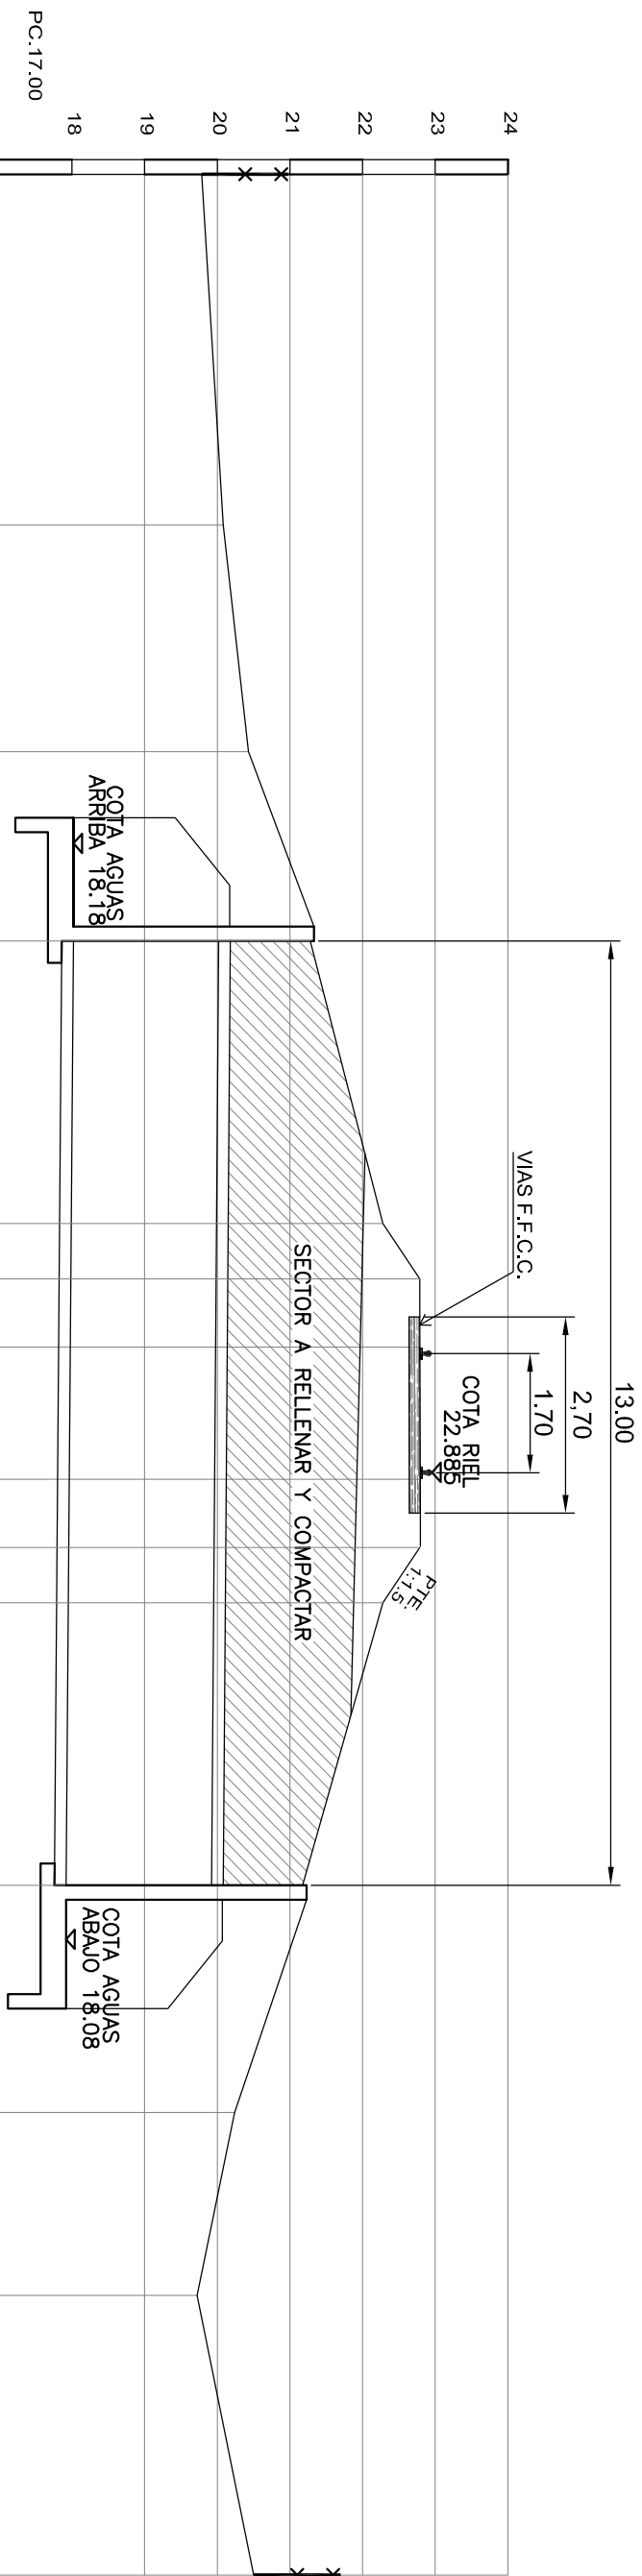

DISTANCIAS	0.00	4.83	7.95	10.76	14.45	15.21	16.15	17.97	18.91	19.67	23.36	26.69	29.21	33.06
COTAS	19.785	20.084	20.437	21.33	22.278	22.787	22.788	22.793	22.787	22.278	21.230	20.239	19.716	20.500

NOTAS:

- LAS MEDIDAS ESTAN EN METROS.
- LAS COTAS ESTAN REFERIDAS AL CERO DEL I.G.M.
- LAS DIMENSIONES Y ARMADURAS DE LOS CABEZALES FUERON DETERMINADAS A NIVEL DE ANTEPROYECTO EL CONTRISTA DEBERA REALIZAR EL DIMENSIONAMIENTO A NIVEL DE PROYECTO EJECUTIVO.
- MATERIALES: HORMIGON H – 21 Y ACERO ADN 420.

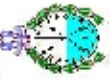

Provincia de Santa Fe
M.A.S.P. y M.A.

MINISTERIO DE AGUAS, SERVICIOS PUBLICOS Y MEDIO AMBIENTE
SUBSECRETARIA DE DESARROLLO HIDRICO
DIRECCION PROVINCIAL DE DRENAJES Y RETENCIONES

OPERADOR TECNICO : P.T.C. D. BRIGNONE
DIBUJANTE : V. SCHULZE
PROYECTISTA :Ing. B. BORIO

OBRA:REACONDICIONAMIENTO CANAL SECUNDARIO Nº 1
DEL ARROYO MALAQUAS - DISEÑO DE OBRAS DE ARTE
PLANO: PROYECTO ALCANTARILLA Nº 4 FFCC
PLANIMETRIA - PERFIL LONGITUDINAL
DIMENSIONES ESTRUCTURA DE HORMIGON

DIR.PROVINCIAL : Ing.Alberto MITRI

FECHA: diciembre 2009

ESCALA: INDICADAS

PLANO Nº 07