


PROYECTO ALCANTARILLA FERROVIARIA Nº 4 ARMADURA CABEZAL


PLANTA PLATEA

ESCALA 1:75

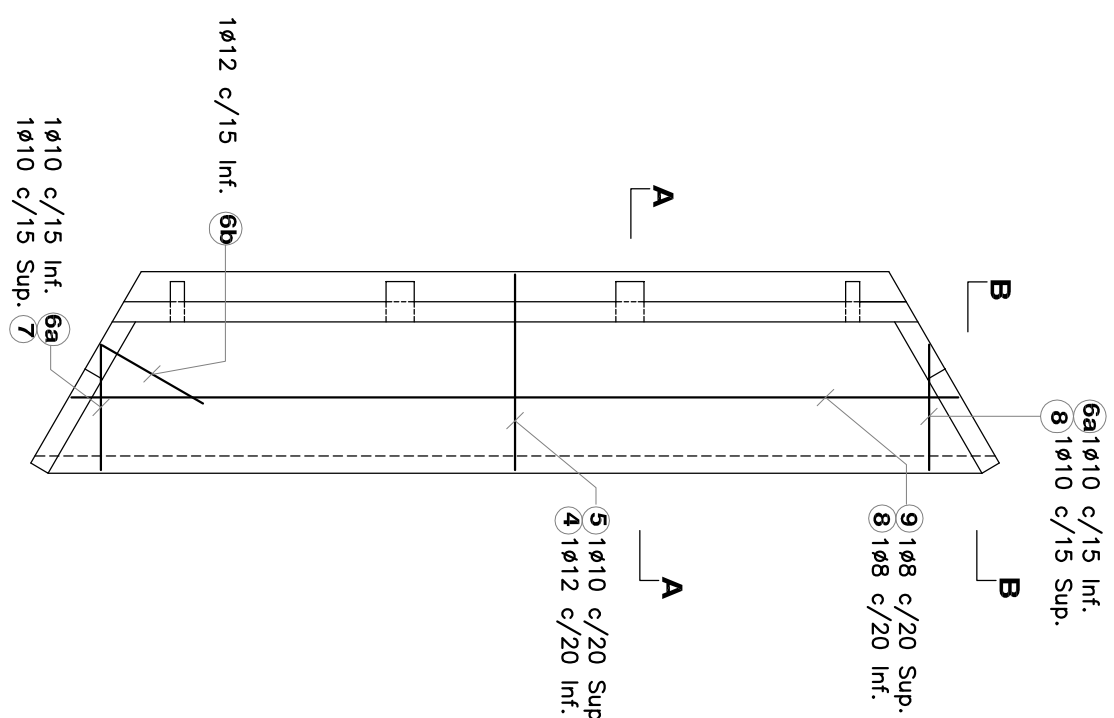


VISTA FRONTAL - SECCIONES

ESCALA 1:75

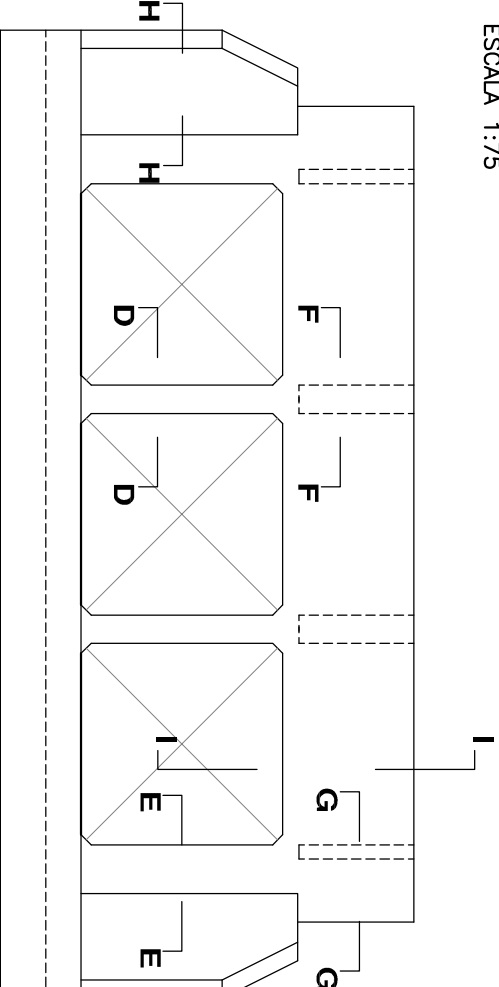


CORTE D - D - COLUMNNA INT.

ESCALA 1:25

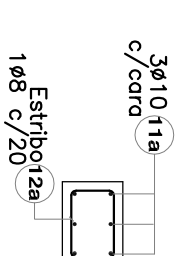


CORTE E - E - COLUMN EXT.

ESCALA 1:25

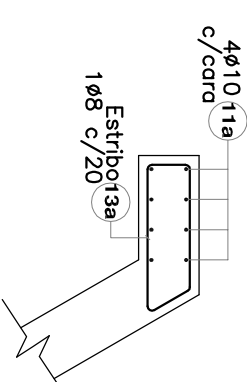


CORTE F - F - COLUMN INT.

ESCALA 1:25

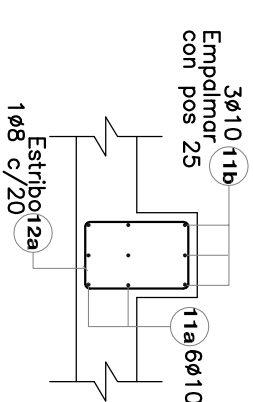


CORTE G - G - COLUMNNA EXT.

ESCALA 1:25

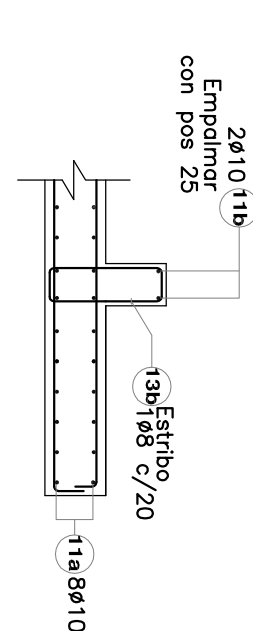


CORTE H - H

ESCALA 1:25

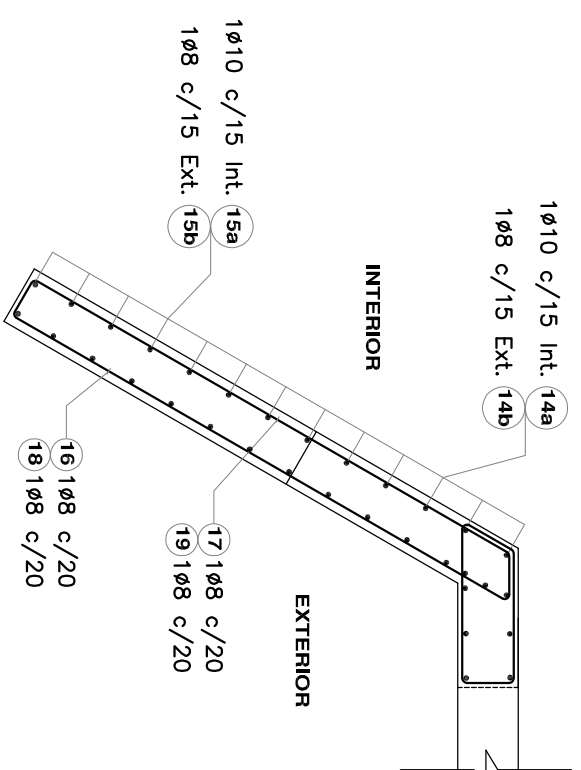


CORTEI - I

ESCALA 1:25

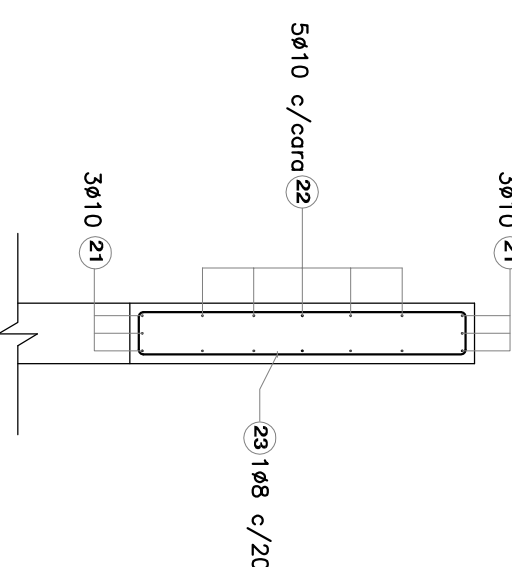


VISTA C - C
ESCALA 1:50

ESCALA 1:50

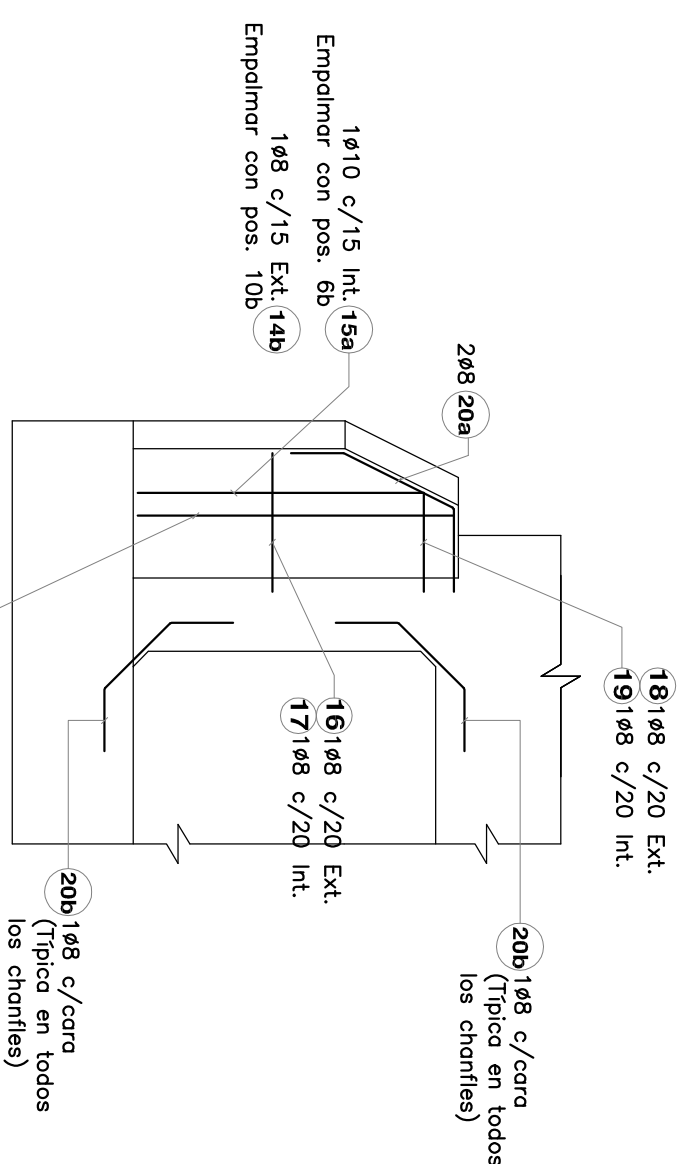


CORTE B - B

ESCALA 1:50

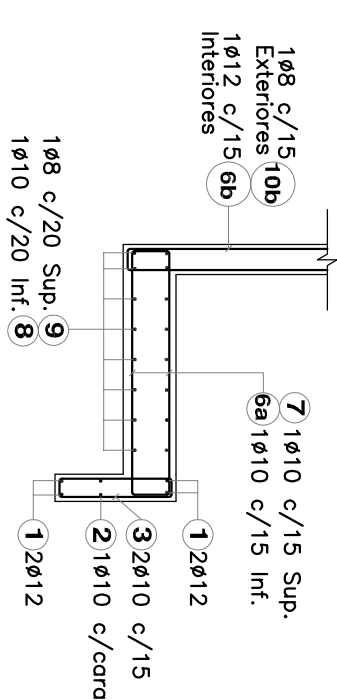


CORTE A - A

ESCALA 1:50

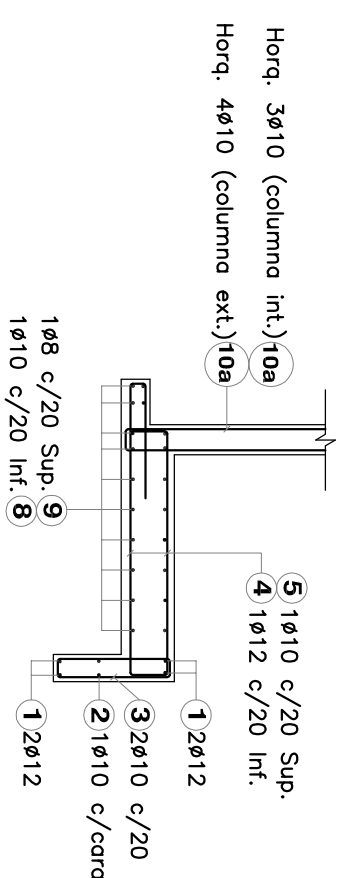


PELOS EN ALCANTARILLA PREF.

ESCALA 1:50

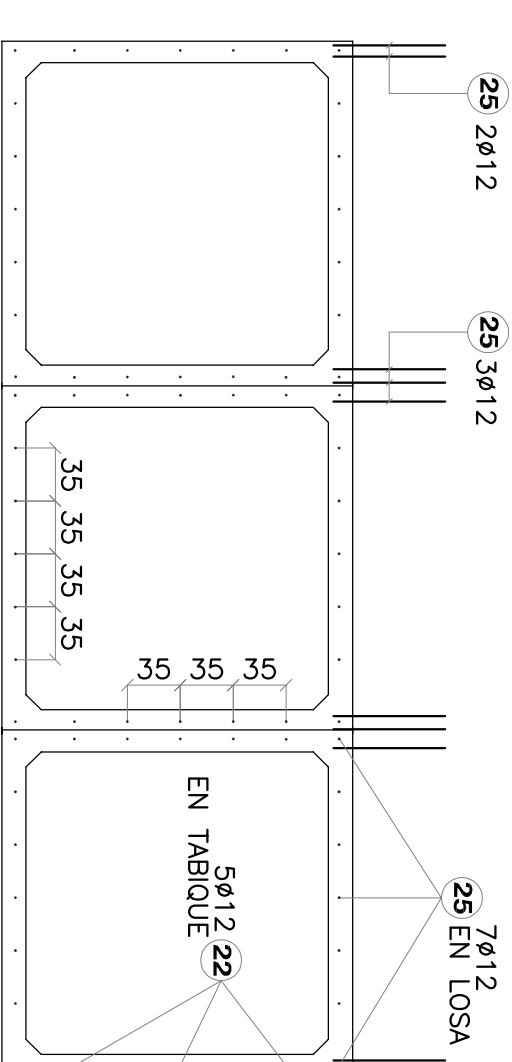

VISTA J - J

ESCALA 1:50

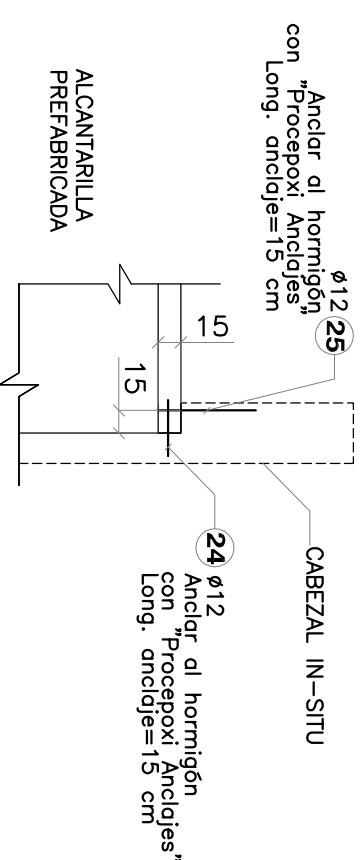

 Provincia de Santa Fe M.A.S.P. y M.A.		PROVINCIA DE SANTA FE MINISTERIO DE AGUAS, SERVICIOS PUBLICOS Y MEDIO AMBIENTE SUBSECRETARÍA DE DESARROLLO HÍDRICO DIRECCIÓN PROVINCIAL DE DRENAJOS Y RETENCIONES	
ORDENADOR TÉCNICO: DEBUTANTE: Y SCHULZE PROYECTISTA: Ing. B. BORDO		OBRA: RECONSTRUCCIÓN CANAL SEGURANDO Nº 1 DEL ARROYO MALVAUCOS - DISEÑO DE OBRAS DE ARIE PLANO: PROYECTO ANCHURA VS 4 DETALLE: ARMADURA CAJEZAL	
DIR. PROVINCIAL: Ing. Alberto MITRI	FECHA: 0	ESCALA: INDICADOS	PLANO Nº 08