



ALCANTARILLAS N°6 Y N°10
PLANTA

ESCALA 1:50

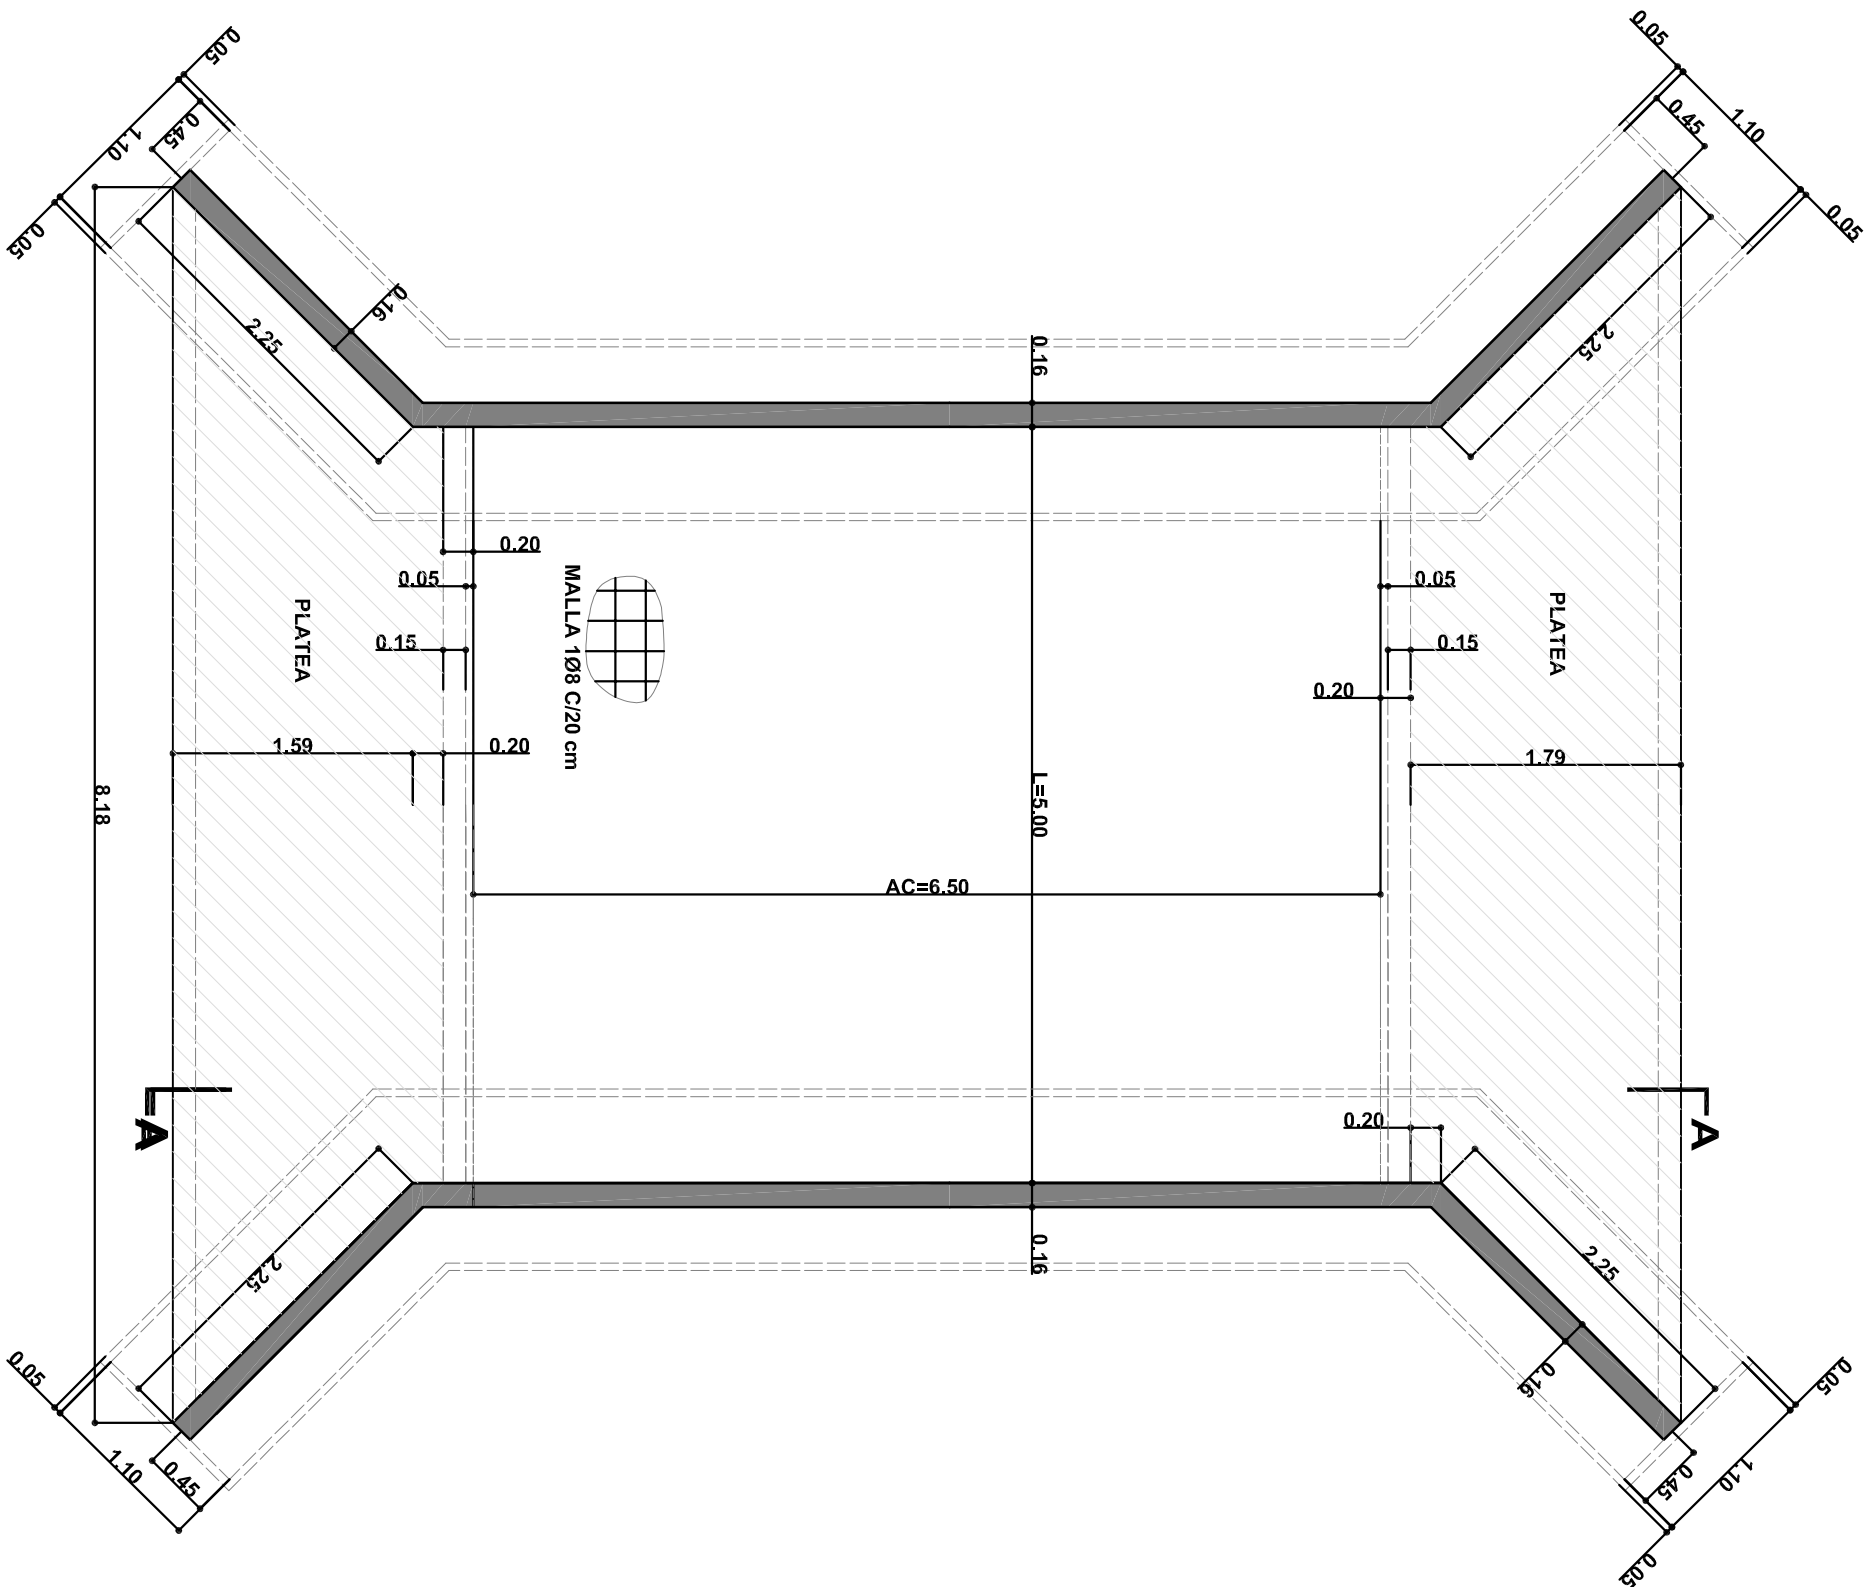


DIENTE
DETALLE DE ARMADURA
ESCALA 1:10

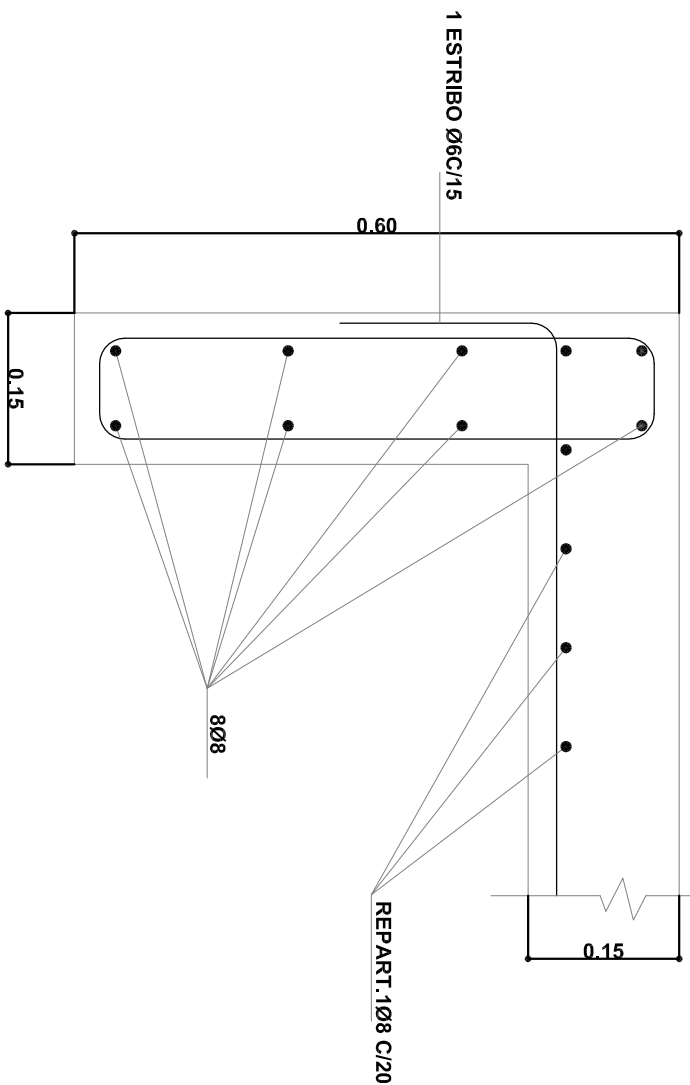

DATOS PROYECTO	ALCANTARILLA 6	ALCANTARILLA 10
PROGRESIVAS	3060.00	3645.00
COTA DE FUNDACION (CF)	17.52	18.36
COTA DESAGÜE (CD)	18.53	19.39
COTA SUP. LOSA (C.S.L.)	21.79	22.63
PROFUNDIDAD DE FUNDACION (hf)	1.01	1.03
ALTURA LIBRE (hL)	2.99	2.97
COTA DE CALZADA (C.C)	21.84	22.68


VISTA

ESCALA 1:50

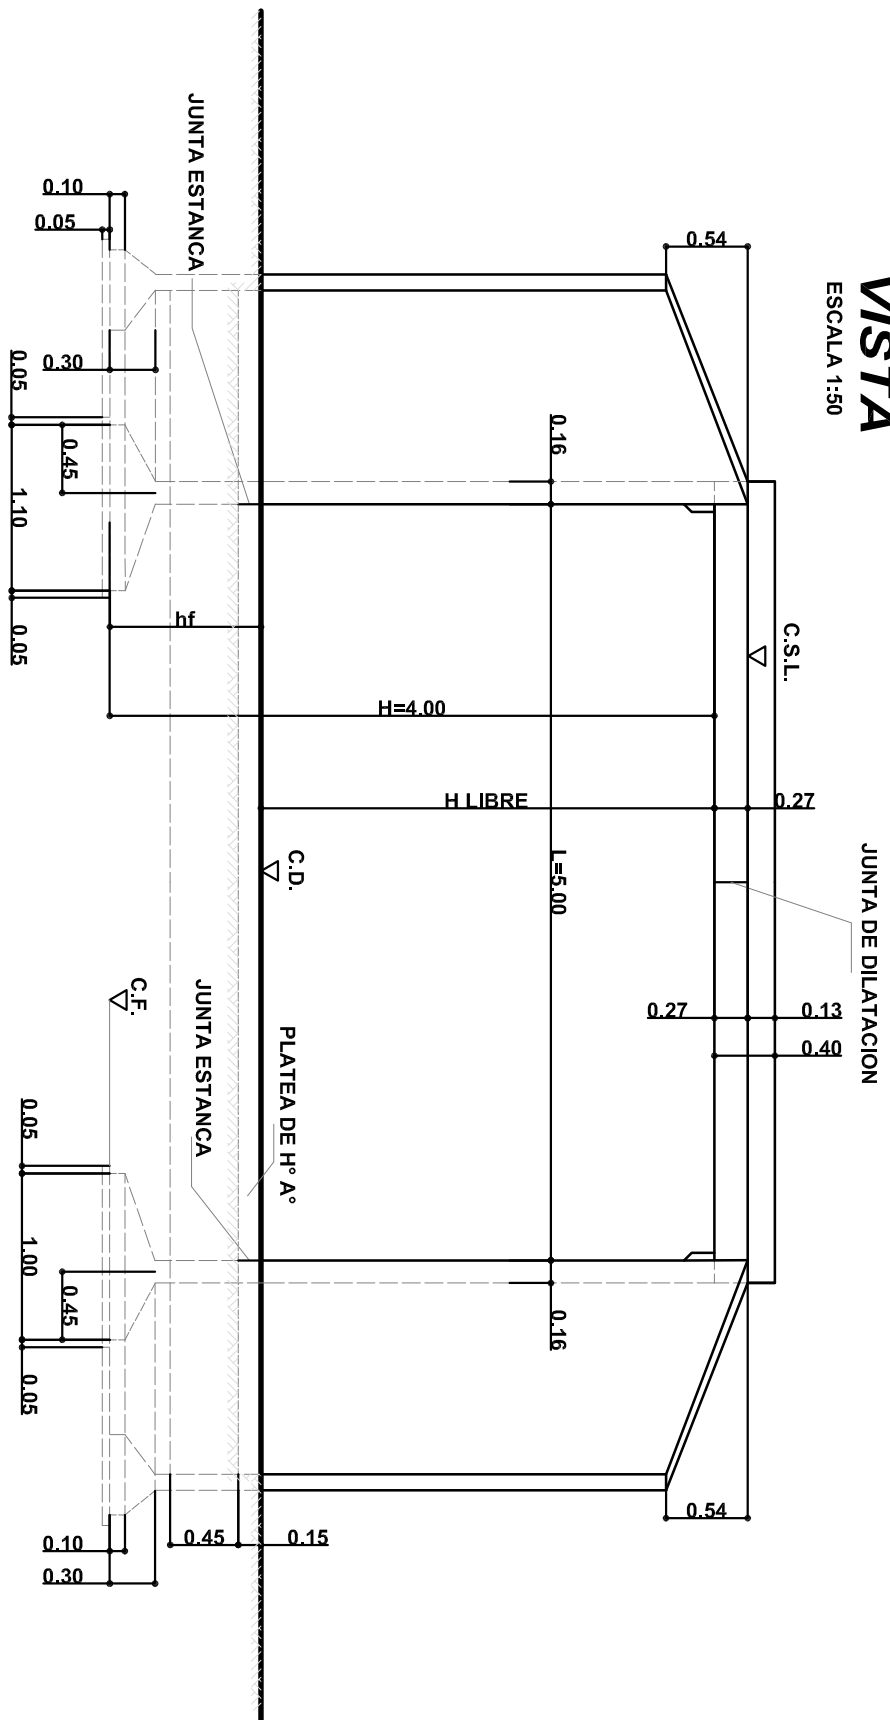

CORTE A-A

ESCALA 1:50

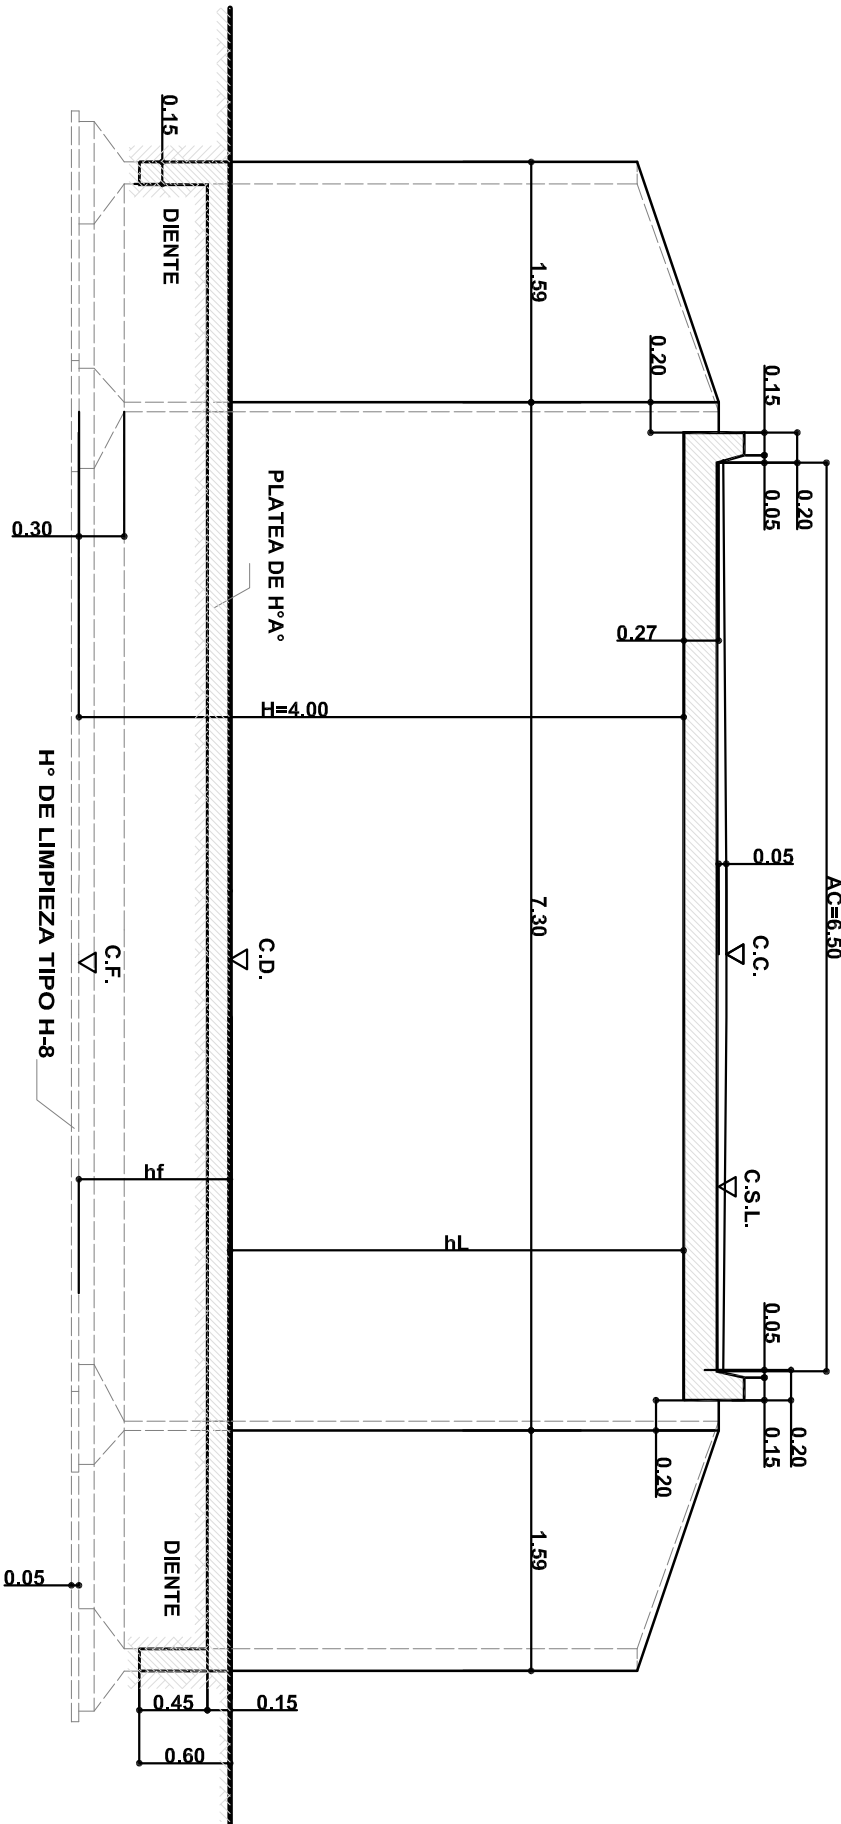

NOTAS:

- * LAS MEDIDAS ESTAN EN METROS (m)
- * LAS COTAS ESTAN REFERIDAS AL + 0.00 DEL I.G.M.
- * SE HARA CARPETA DE RODAMIENTO DE H° A° DE 3cm DE ESPESOR EN EL BORDE Y 5cm EN EL EJE.

REFERENCIAS:

- C.C. COTA EJE DE CALZADA
- C.F. COTA DE FUNDACION
- C.D. COTA DESAGÜE CANAL PROYECTO
- C.S.L. COTA SUPERIOR DE LOSA
- hf PROFUNDIDAD DE FUNDACION
- hL ALTURA LIBRE



Provincia de Santa Fe
M.A.S.P. y M.A.

MINISTERIO DE AGUAS, SERVICIOS PUBLICOS Y MEDIO AMBIENTE
SUBSECRETARIA DE DESARROLLO HIDRICO
DIRECCION PROVINCIAL DE DRENAJES Y RETENCIONES

OPERADOR TECNICO: Ing.BORIS SCHULZE
DIBUJANTE: Gladis SAURA
PROYECTISTA: Ing.Beatriz BORIO

FECHA: OCTUBRE 2009

PROVINCIA DE SANTA FE

DEL ARROYO MALAQUILLAS - DISEÑO DE OBRAS DE ARTE
PLANO: ALCANTARILLAS N°6 PR.3060.00 Y N°10 PR.3645.00
DIMENSIONES

DIR.PROVINCIAL: Ing.Alberto MITRI

ESCALA: 1:50

PLANO N° 09