

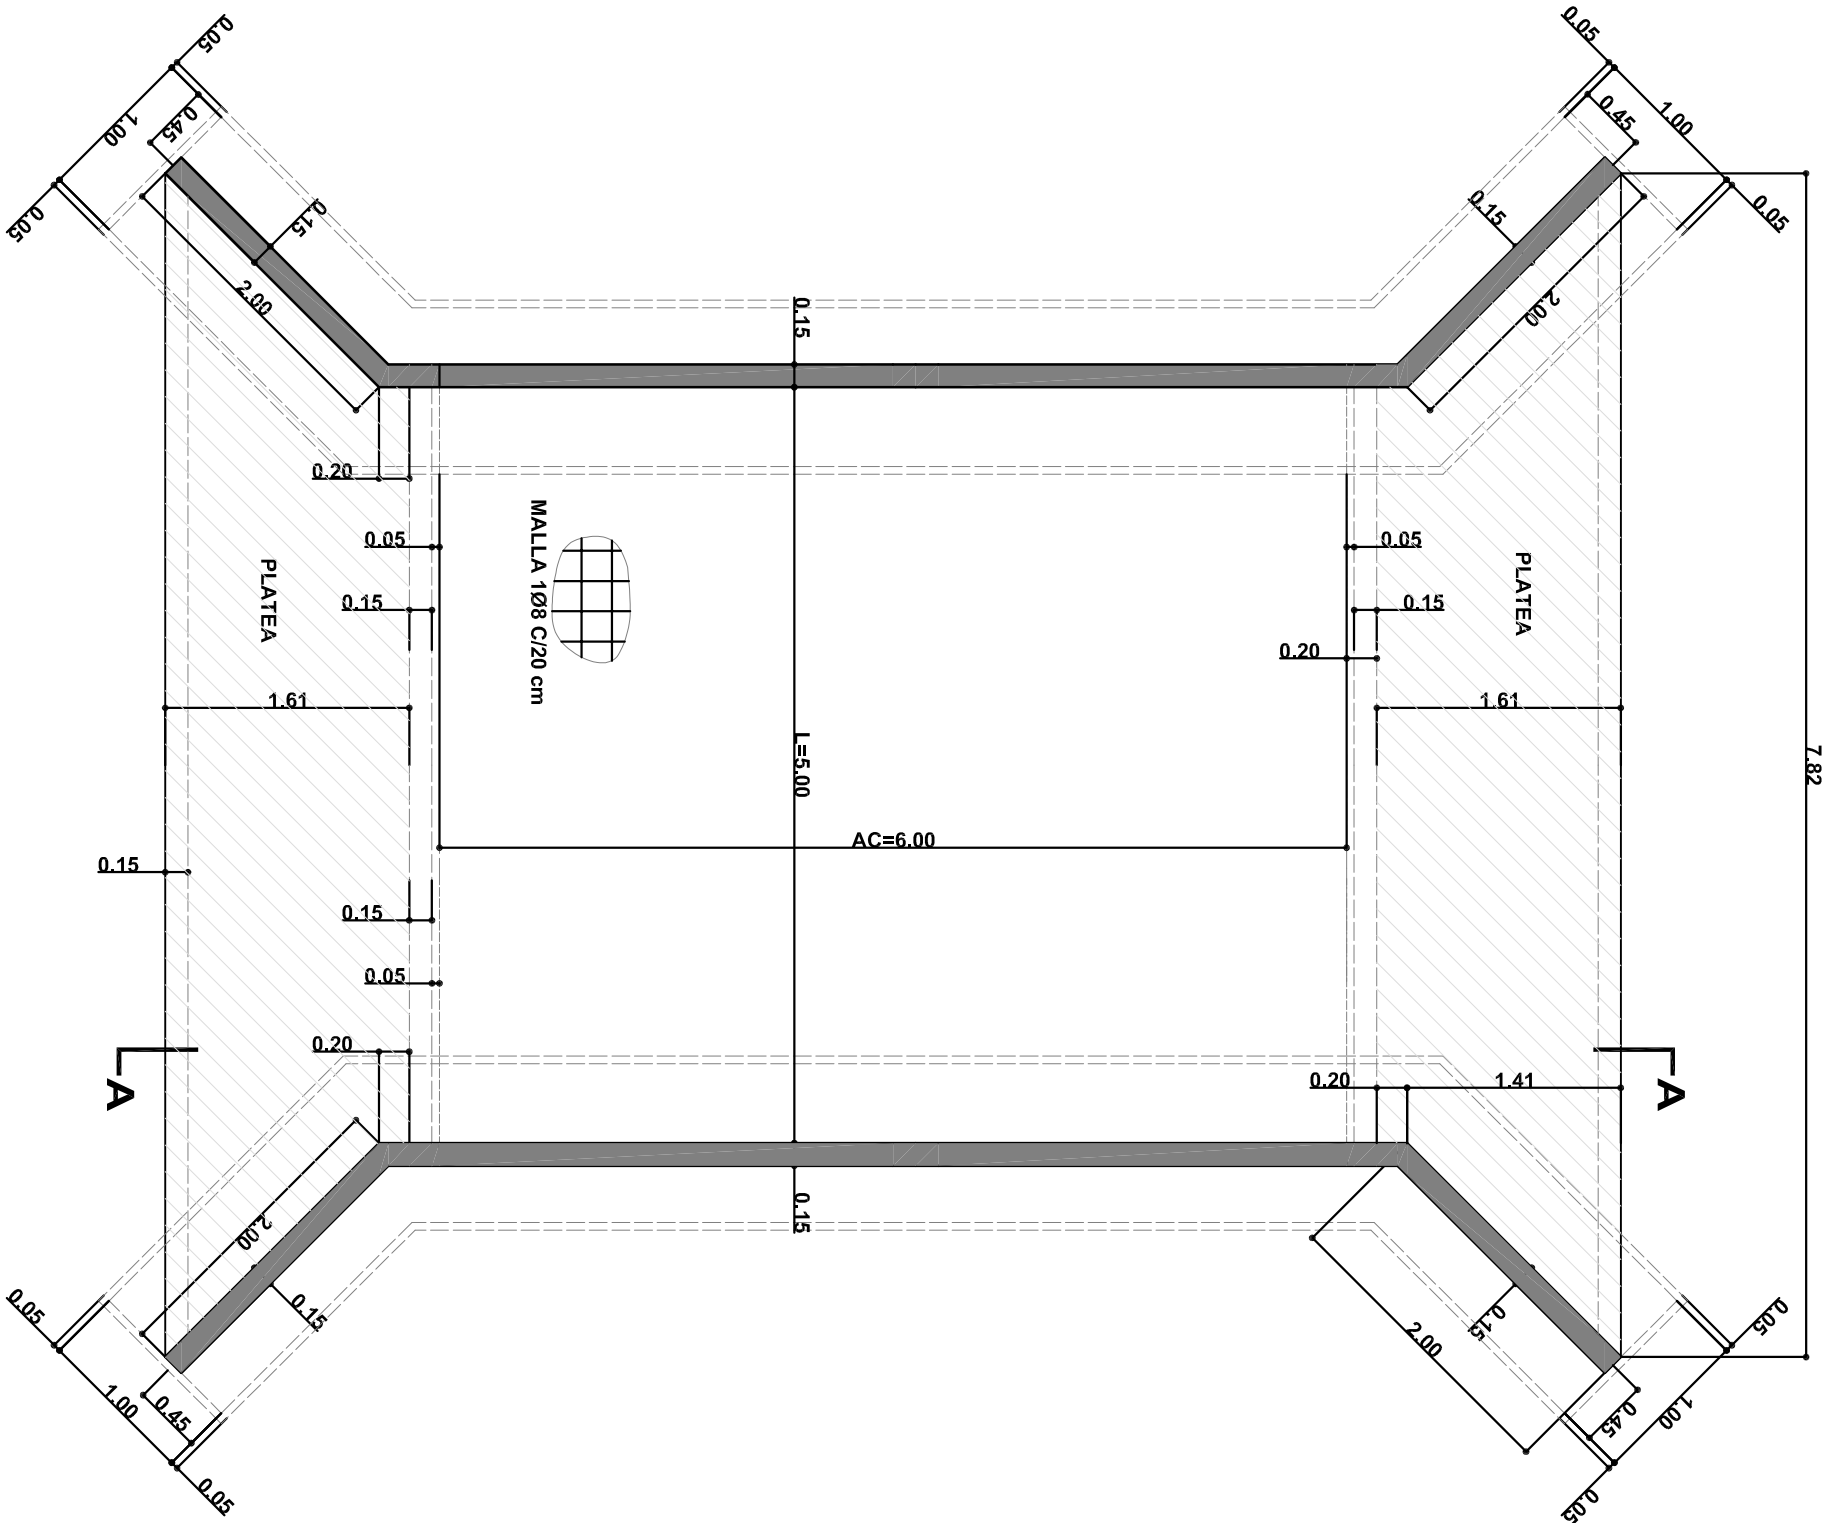



ALCANTARILLA N°9
PLANTA
ESCALA 1:50

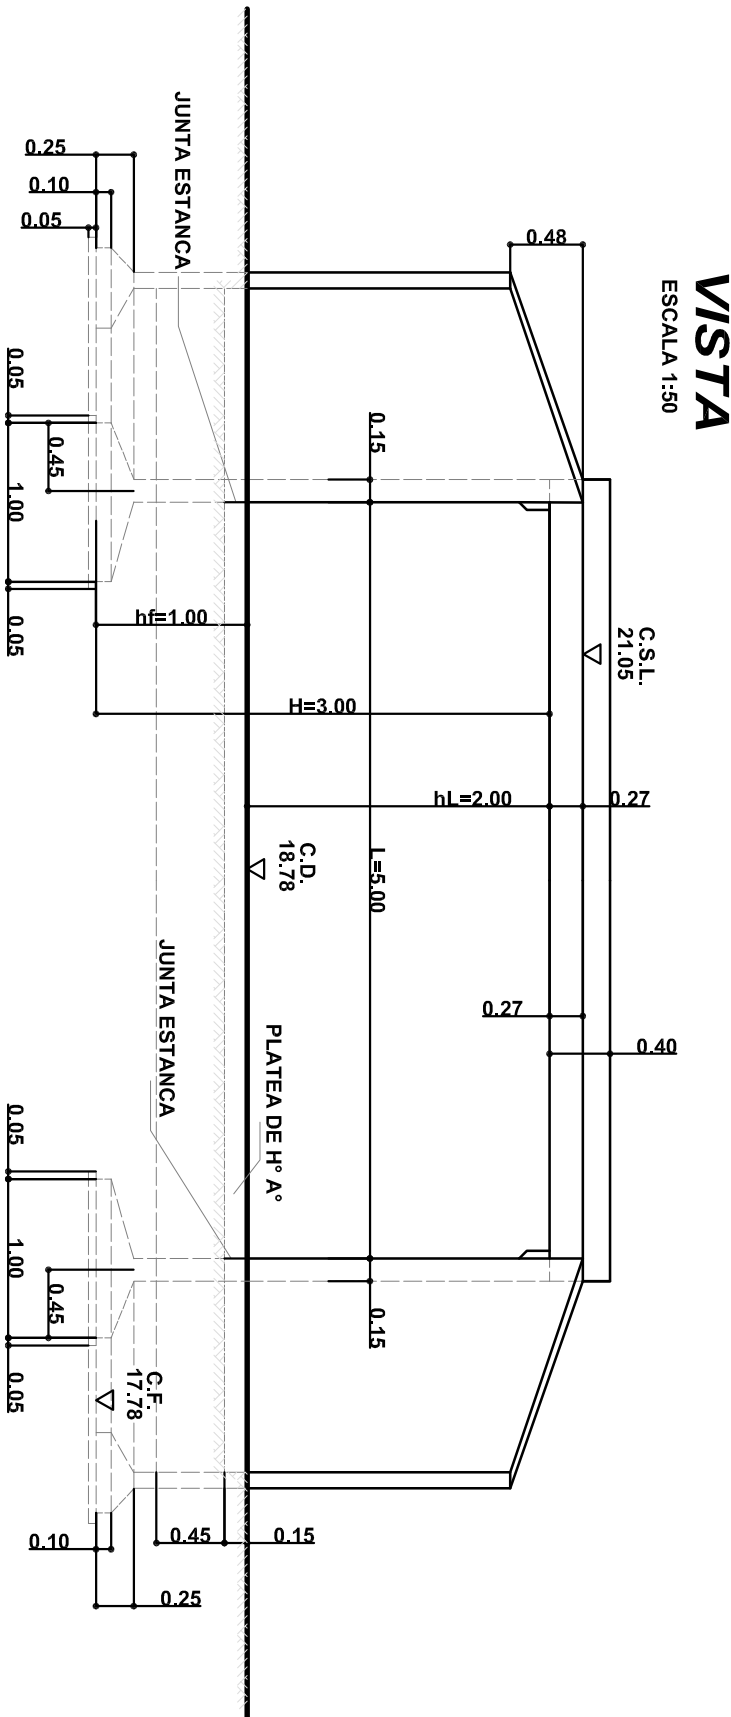

DIENTE
DETALLE DE ARMADURA
ESCALA 1:10

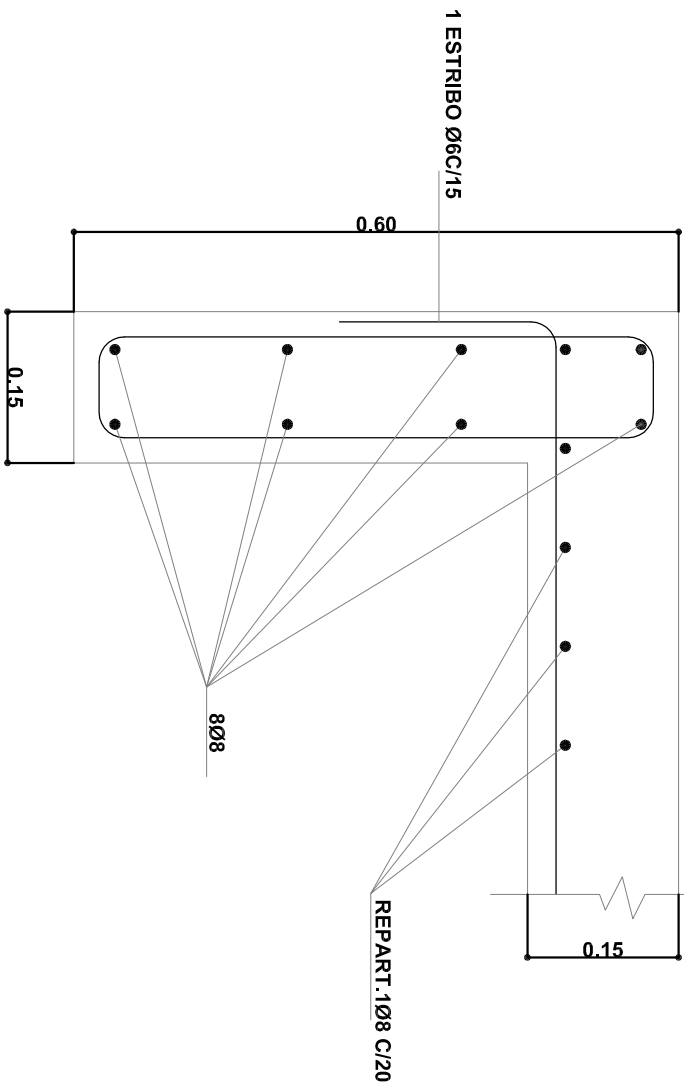

CORTE A-A
ESCALA 1:50

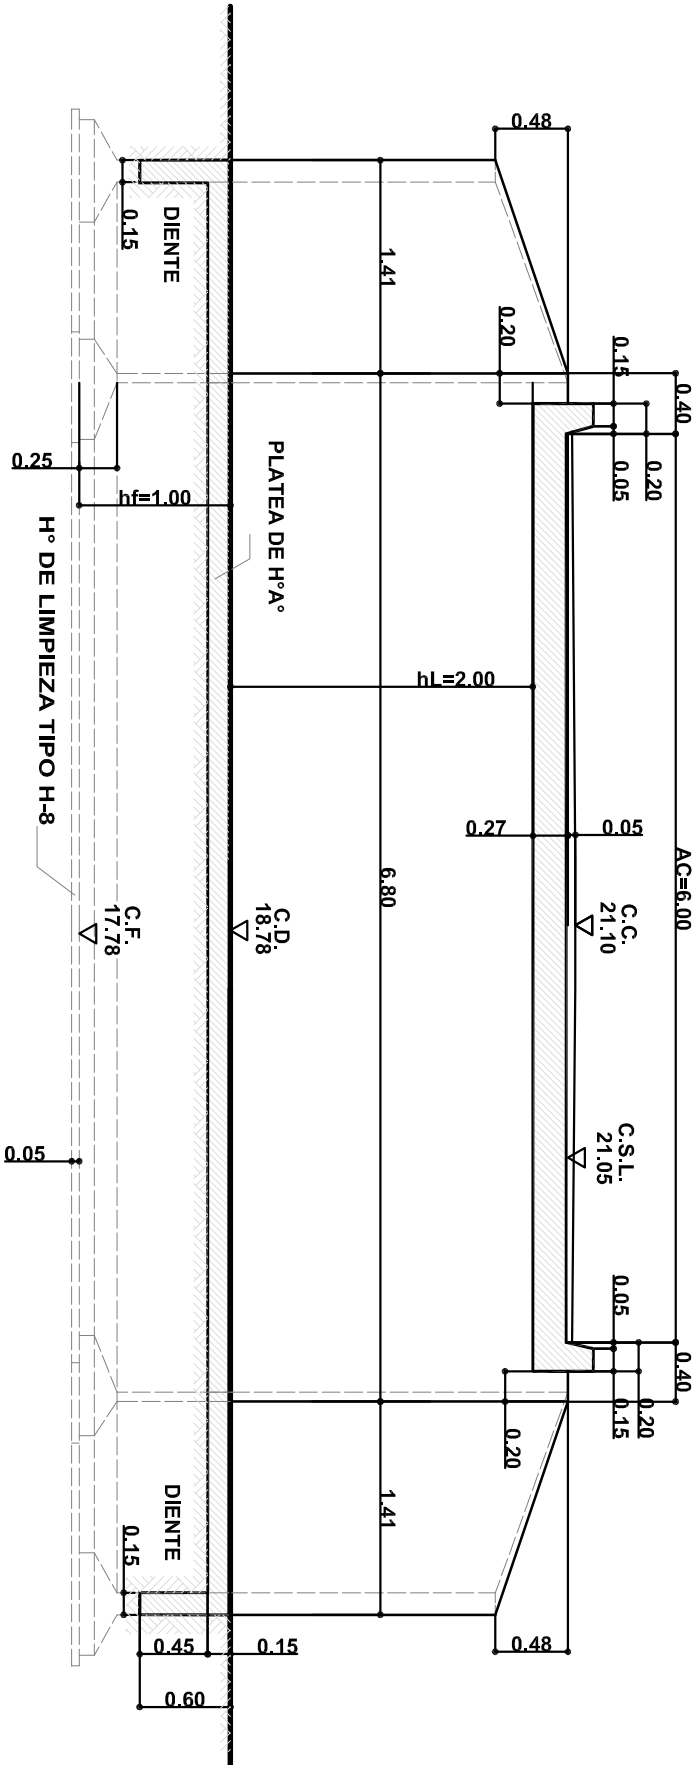

NOTAS:

- * LAS MEDIDAS ESTAN EN METROS (m)
- * LAS COTAS ESTAN REFERIDAS AL + 0.00 DEL I.G.M.
- * SE HARA CARPETA DE RODAMIENTO DE H°A° DE 3cm DE ESPESOR EN EL BORDE Y 5cm EN EL EJE.

REFERENCIAS:

- C.C. COTA EJE DE CALZADA
- C.F. COTA DE FUNDACION
- C.D. COTA DESAGÜE CANAL PROYECTO
- C.S.L. COTA SUPERIOR DE LOSA
- hF PROFUNDIDAD DE FUNDACION
- hL ALTURA LIBRE

	
Provincia de Santa Fe M.A.S.P. y M.A.	
OPERADOR TECNICO : Ing.BORIS SCHULZE	
DIBUJANTE : Gladis SAURA	
PROYECTISTA : Ing.Beatriz BORIO	
DIR.PROVINCIAL : Ing.Alberto MITRI	
FECHA: OCTUBRE 2009	
ESCALA: 1:50	
PLANO N° 10	
PROVINCIA DE SANTA FE MINISTERIO DE AGUAS, SERVICIOS PUBLICOS Y MEDIO AMBIENTE SUBSECRETARIA DE DESARROLLO HIDRICO DIRECCION PROVINCIAL DE DRENAJES Y RETENCIONES	
OBRA: REACONDICIONAMIENTO CANAL SECUNDARIO N° 1 DEL ARROYO MALAQUIAS - DISEÑO DE OBRAS DE ARTE DIMENSIONES	