



ALCANTARILLA N°11
PLANTA

ESCALA 1:50

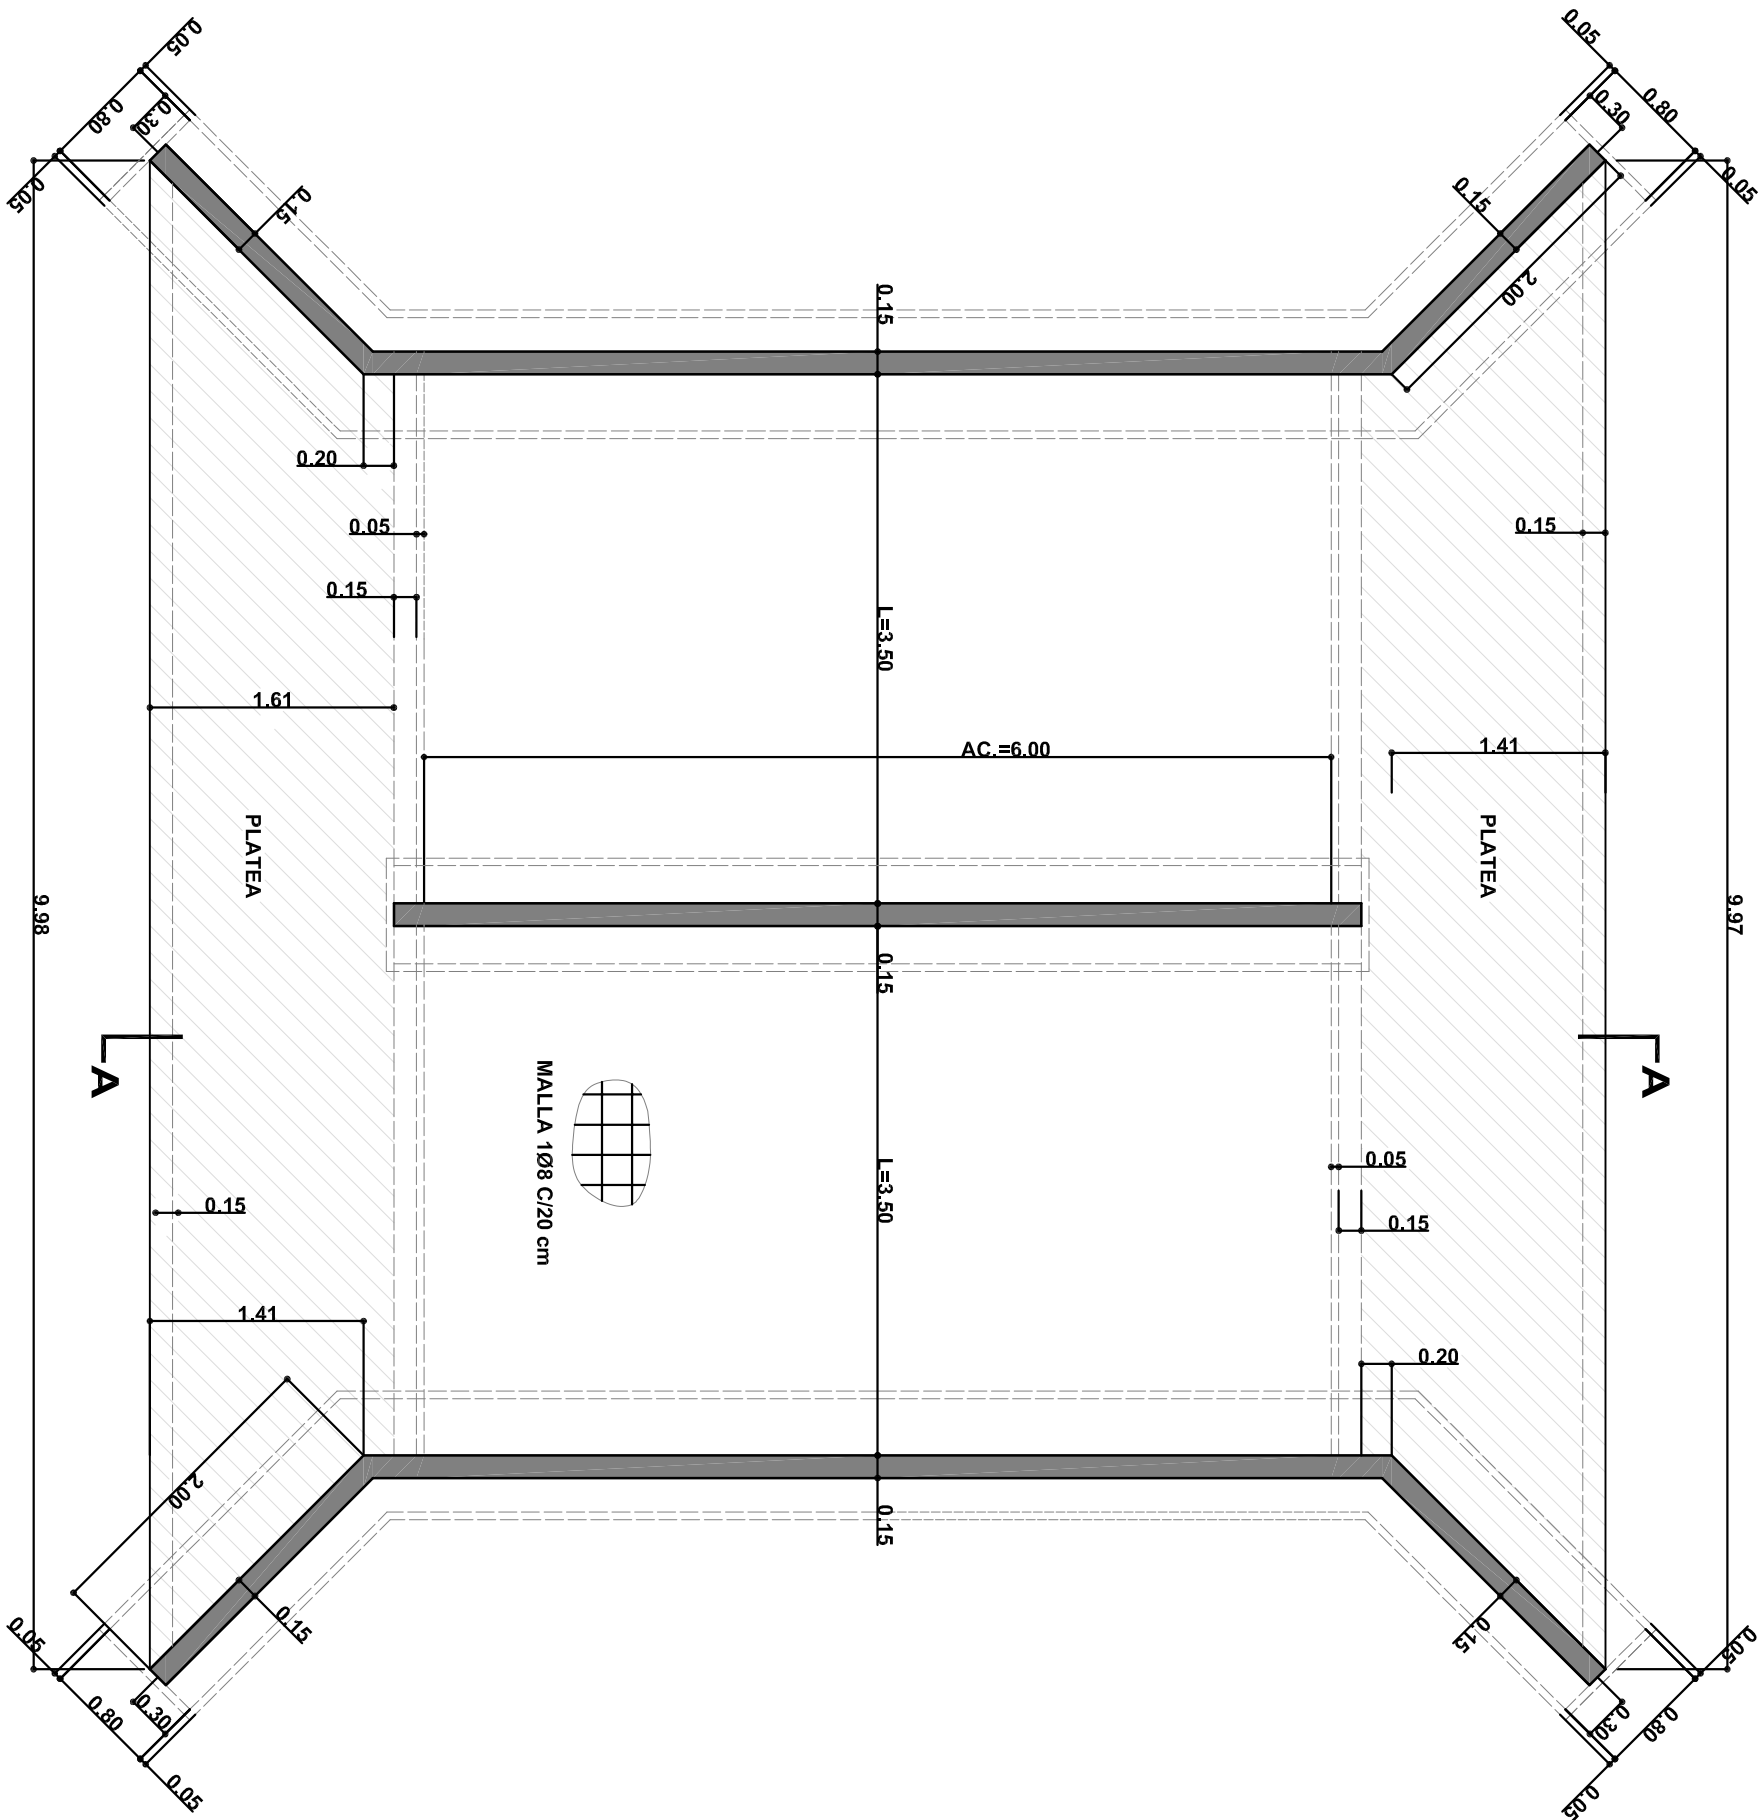


DIENTE
DETALLE DE ARMADURA
ESCALA 1:10

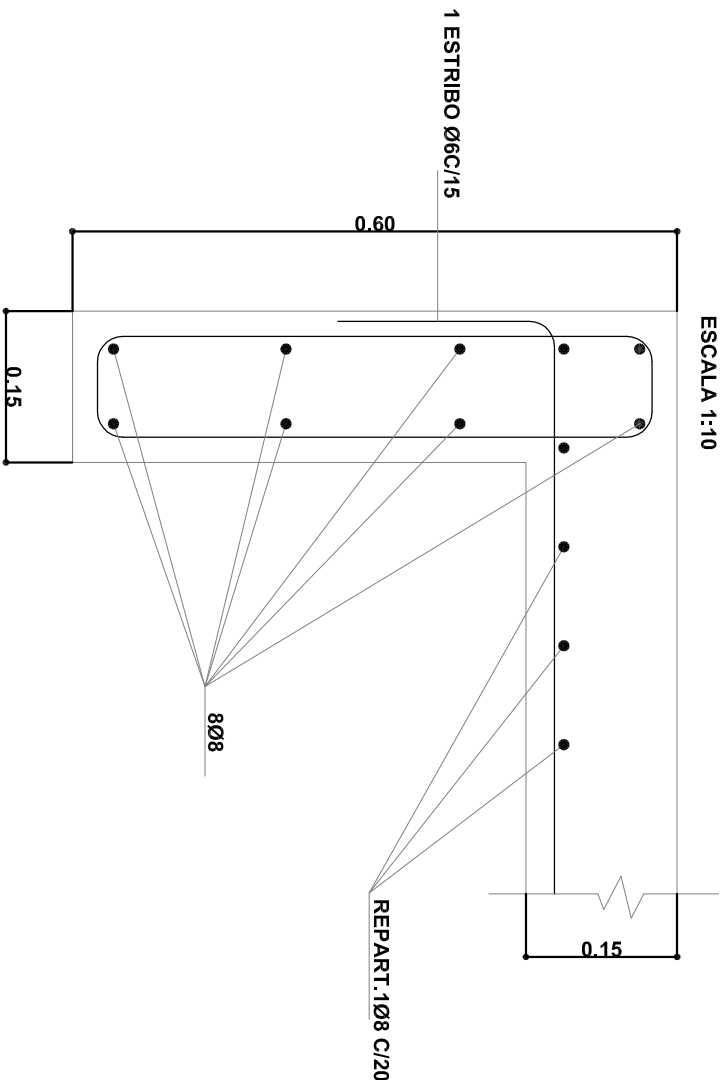


VISTA

ESCALA 1:50

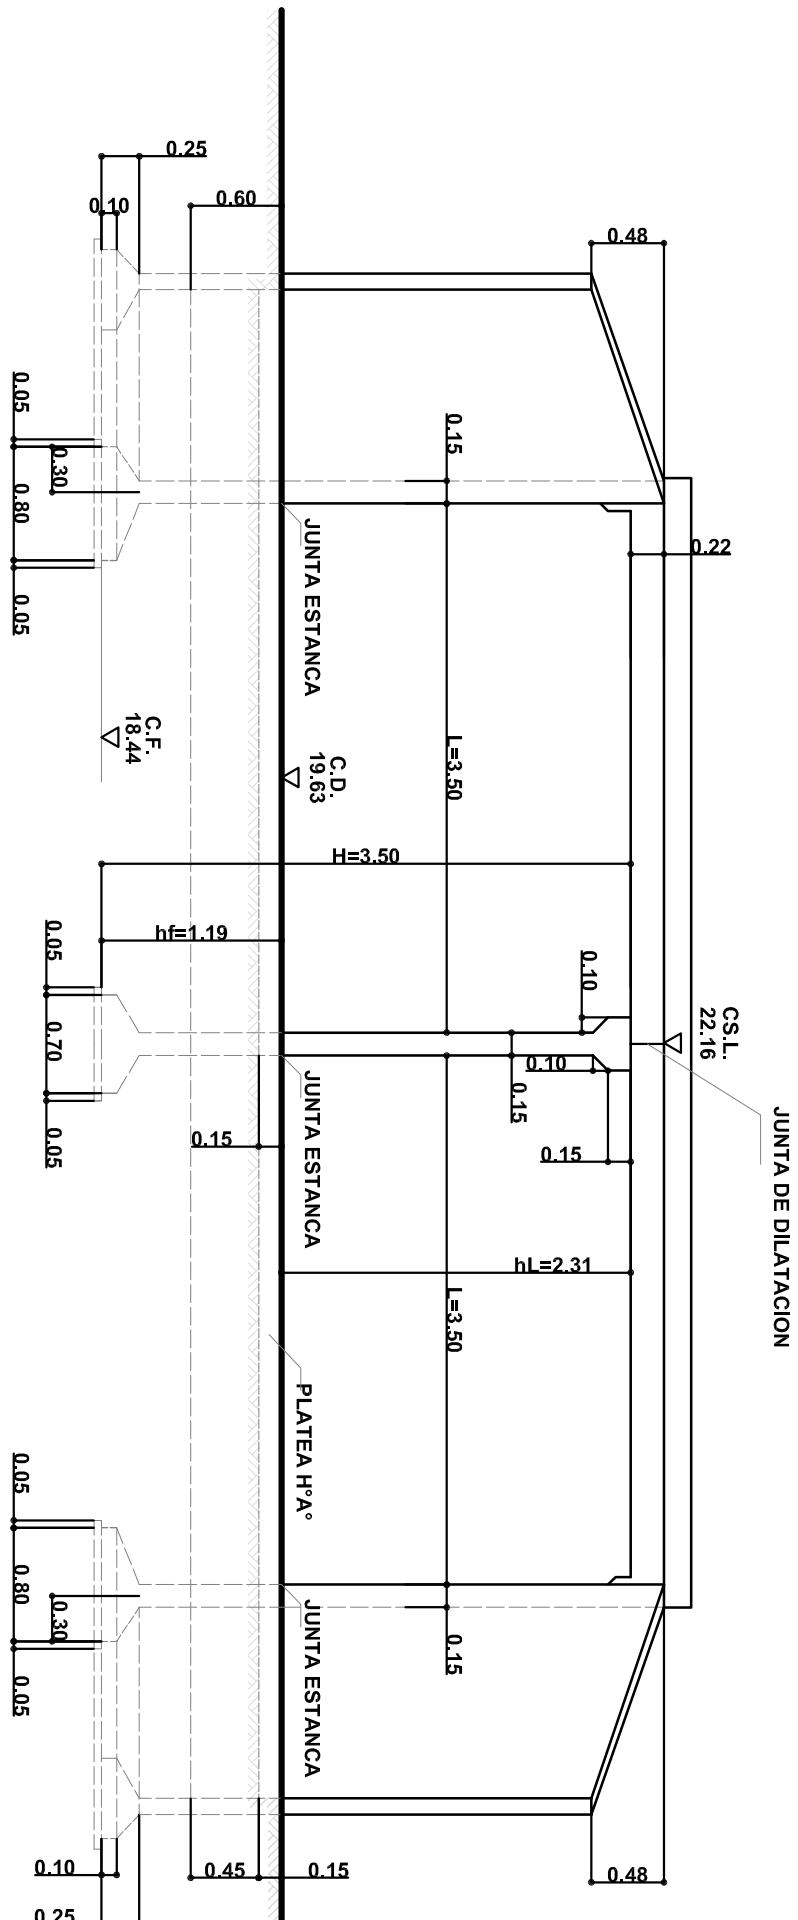

CORTE A-A

ESCALA 1:50

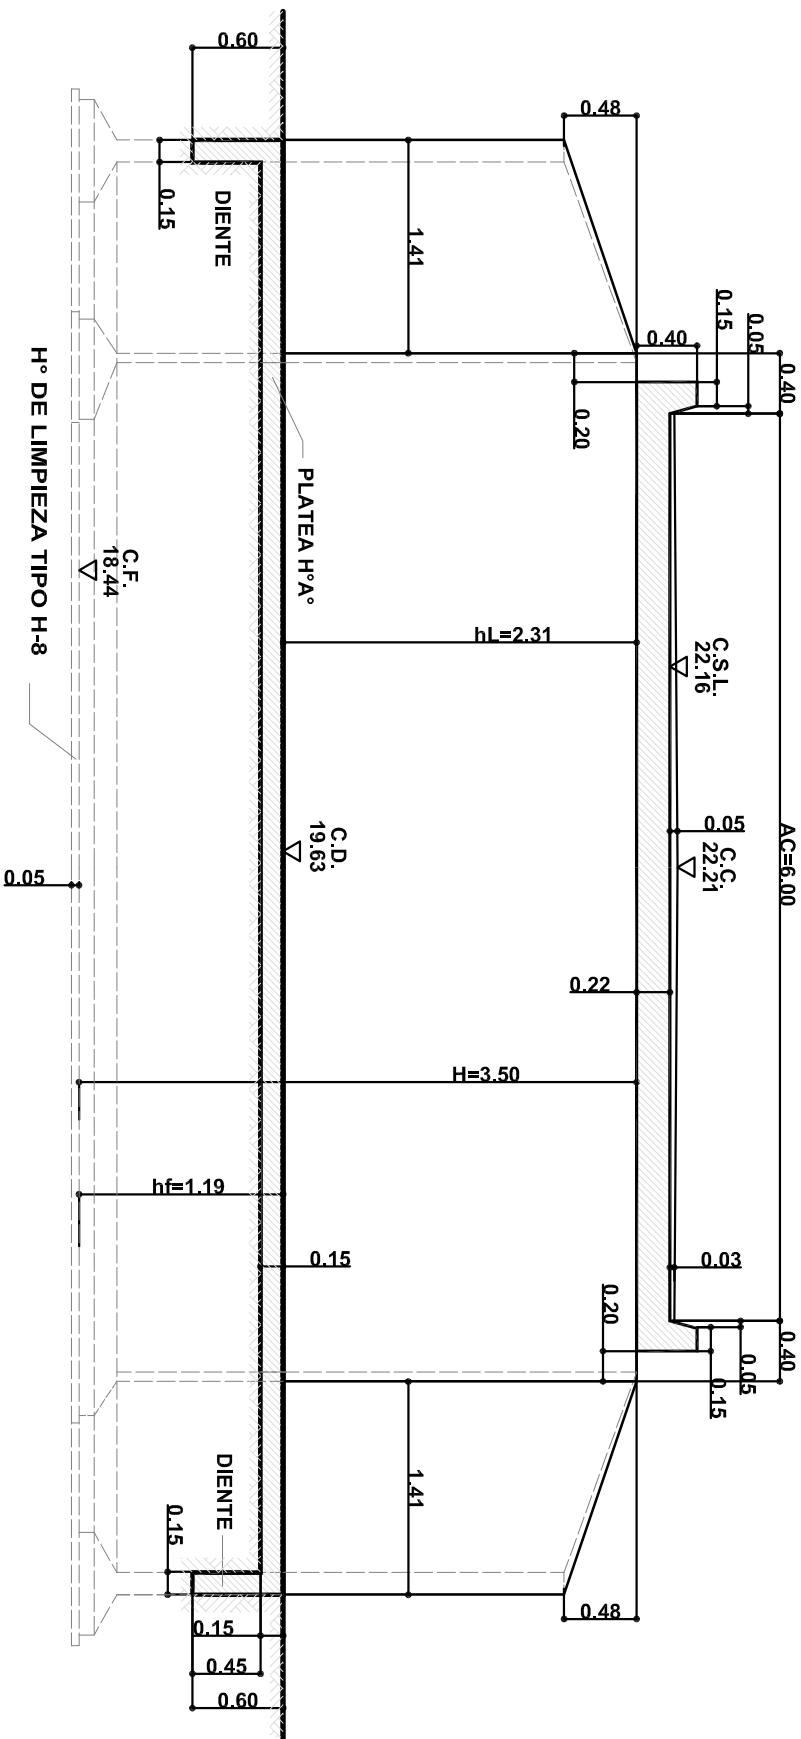

NOTAS:

- * LAS MEDIDAS ESTAN EN METROS (m)
- * LAS COTAS ESTAN REFERIDAS AL + 0.00 DEL I.G.M.
- * SE HARA CARPETA DE RODAMIENTO DE H°A° DE 3cm DE ESPESOR EN EL BORDE Y 5cm EN EL EJE.

REFERENCIAS:

- C.C. COTA EJE DE CALZADA
- C.F. COTA DE FUNDACION
- C.D. COTA DESAGÜE CANAL PROYECTO
- C.S.L. COTA SUPERIOR DE LOSA
- hf PROFUNDIDAD DE FUNDACION
- hL ALTURA LIBRE

	
Provincia de Santa Fe	
M.A.S.P. y M.A.	
DIRECCION PROVINCIAL DE DRENAJES Y RETENCIONES	
OPERADOR TECNICO: Ing.BORIS SCHULZE	OBRA: REACONDICIONAMIENTO CANAL SECUNDARIO N° 1 DEL ARROYO MALAQUIAS - DISEÑO DE OBRAS DE ARTE DIMENSIONES
DIBUJANTE: Gladis SAURA	
PROYECTISTA: Ing. Belina BORIO	
DIR.PROVINCIAL: Ing. Alberto MITRI	FECHA: OCTUBRE 2009
	ESCALA: 1:50
	PLANO N° 11