


ALCANTARILLAS N°13 Y N°14
PLANTA


ESCALA 1:50

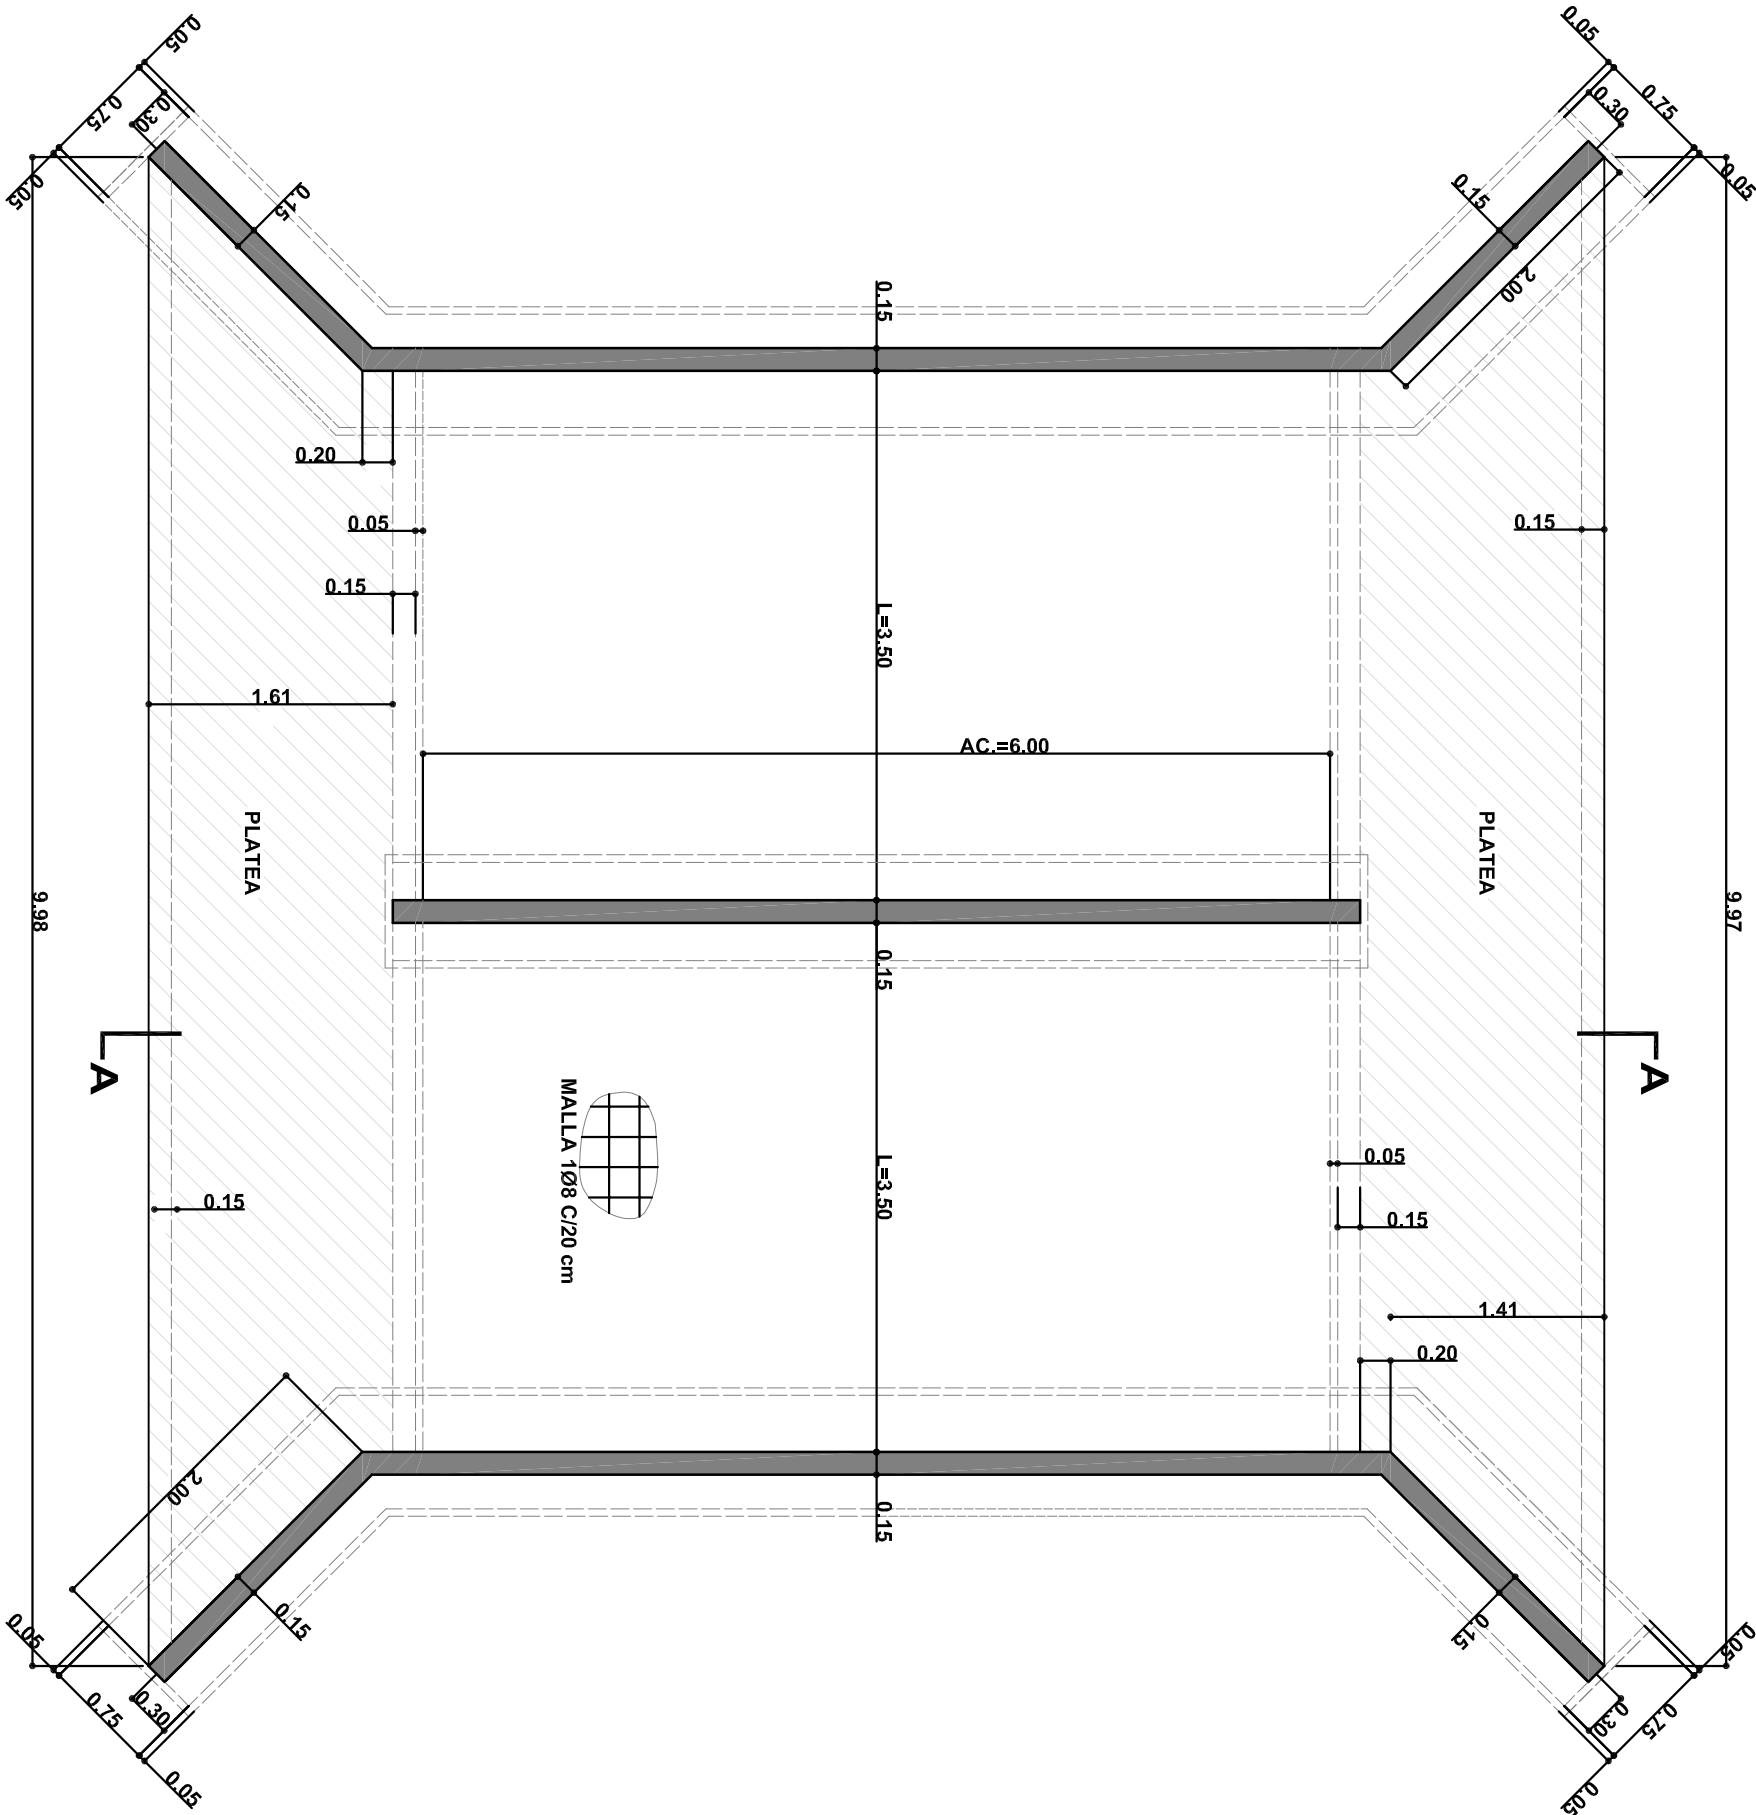

DATOS PROYECTO	ALCANTARILLA 13	ALCANTARILLA 14
PROGRESIVAS	4300.00	4802.00
COTA DE FUNDACION (CF)	19.06	19.76
COTA DESAGÜE (CD)	20.36	21.11
COTA SUP.LOSA (C.S.L.)	22.28	22.98
PROFUNDIDAD DE FUNDACION (hf)	1.30	1.35
ALTURA LIBRE (hl)	1.70	1.65
COTA DE CALZADA (C.C)	22.33	23.03


VISTA

ESCALA 1:50

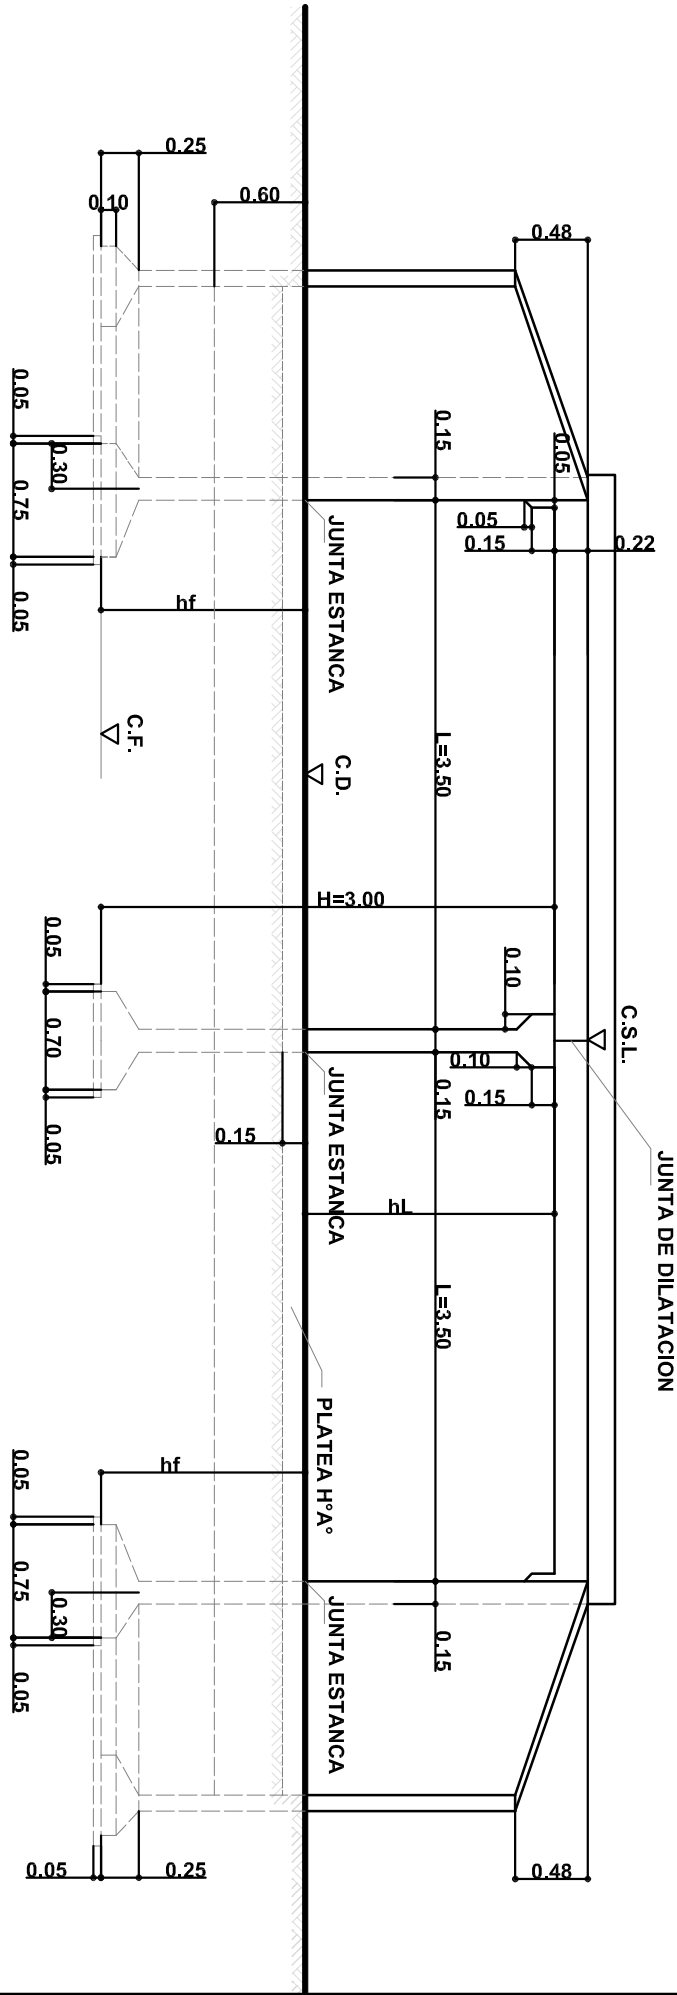

CORTE A-A

ESCALA 1:50

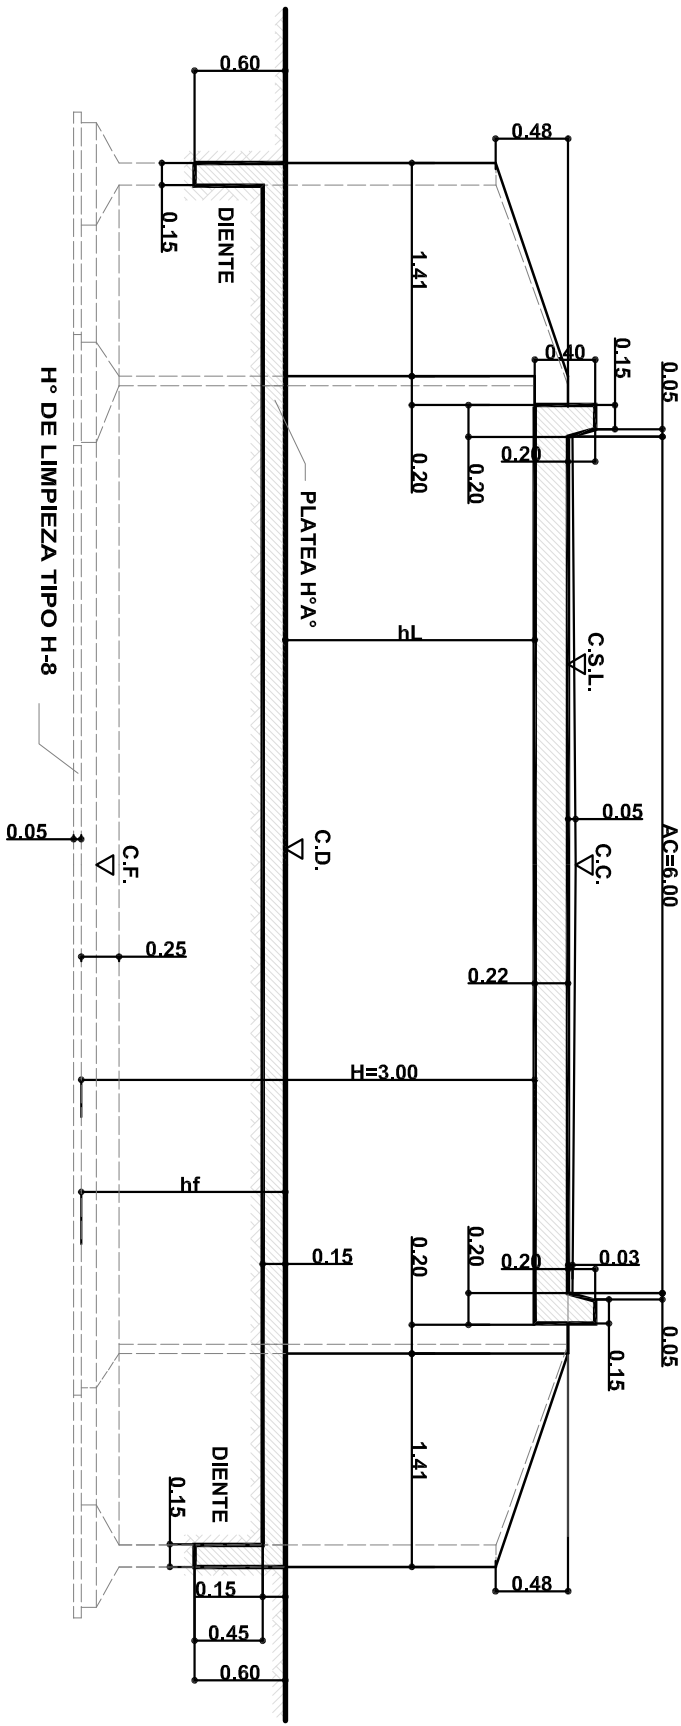

NOTAS:


- * LAS MEDIDAS ESTAN EN METROS (m)
- * LAS COTAS ESTAN REFERIDAS AL + 0.00 DEL I.G.M.
- * SE HARÁ CARPETA DE RODAMIENTO DE H°A° DE 3cm DE ESPESOR EN EL BORDE Y 5cm EN EL EJE.

REFERENCIAS:

- C.C. COTA EJE DE CALZADA
- C.F. COTA DE FUNDACION
- C.D. COTA DESAGÜE CANAL PROYECTO
- C.S.L. COTA SUPERIOR DE LOSA
- hf PROFUNDIDAD DE FUNDACION
- hl ALTURA LIBRE

DIENTE

DETALLE DE ARMADURA
ESCALA 1:10

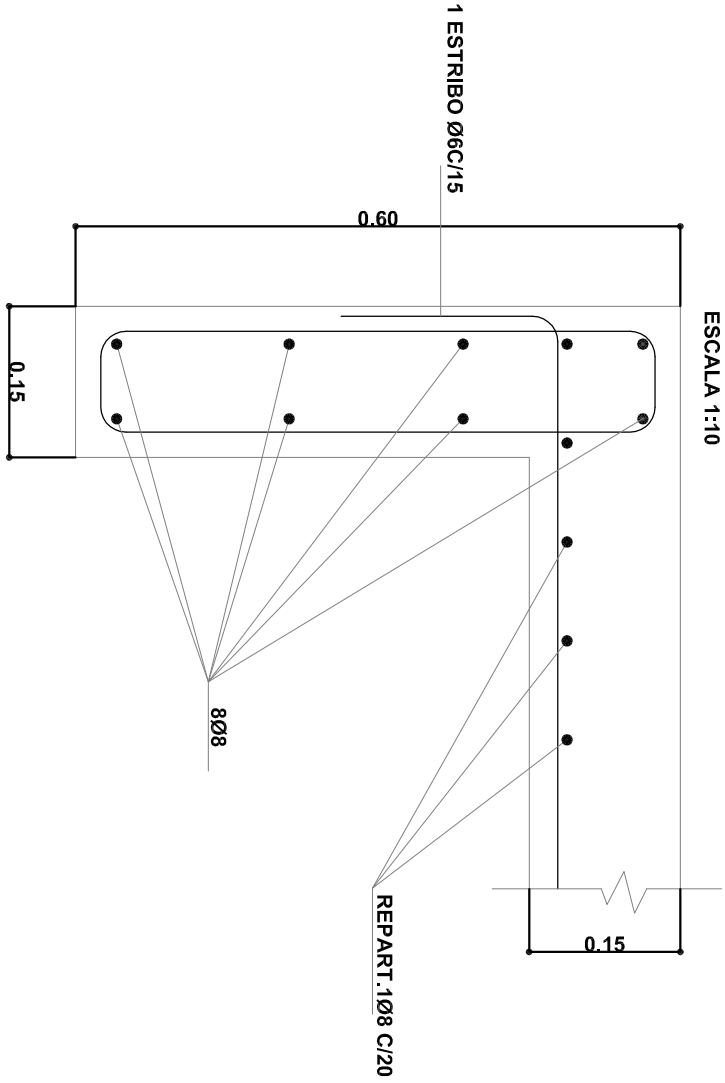

PROVINCIA DE SANTA FE

MINISTERIO DE AGUAS, SERVICIOS PUBLICOS Y MEDIO AMBIENTE

SUBSECRETARIA DE DESARROLLO HIDRICO

DIRECCION PROVINCIAL DE DRENAJES Y RETENCIONES



Provincia de Santa Fe
M.A.S.P. y M.A.

OPERADOR TECNICO: Ing.BORIS SCHULZE

DIBUJANTE: Gladis SAURA

PROYECTISTA: Ing.Belina BORIO

OBRA: REACONDICIONAMIENTO CANAL SECUNDARIO N° 1
DEL ARROYO MALAQUILLAS - DISEÑO DE OBRAS DE ARTE
PLANO: ALCANTARILLAS N°13 PR.4300.00 Y N°14 PR.4802.00
DIMENSIONES

DIR.PROVINCIAL: Ing.Alberto MITRI

FECHA: OCTUBRE 2009

ESCALA: 1:50

PLANO N° 12