


ALCANTARILLAS N°16 Y N°17
PLANTA


ESCALA 1:50

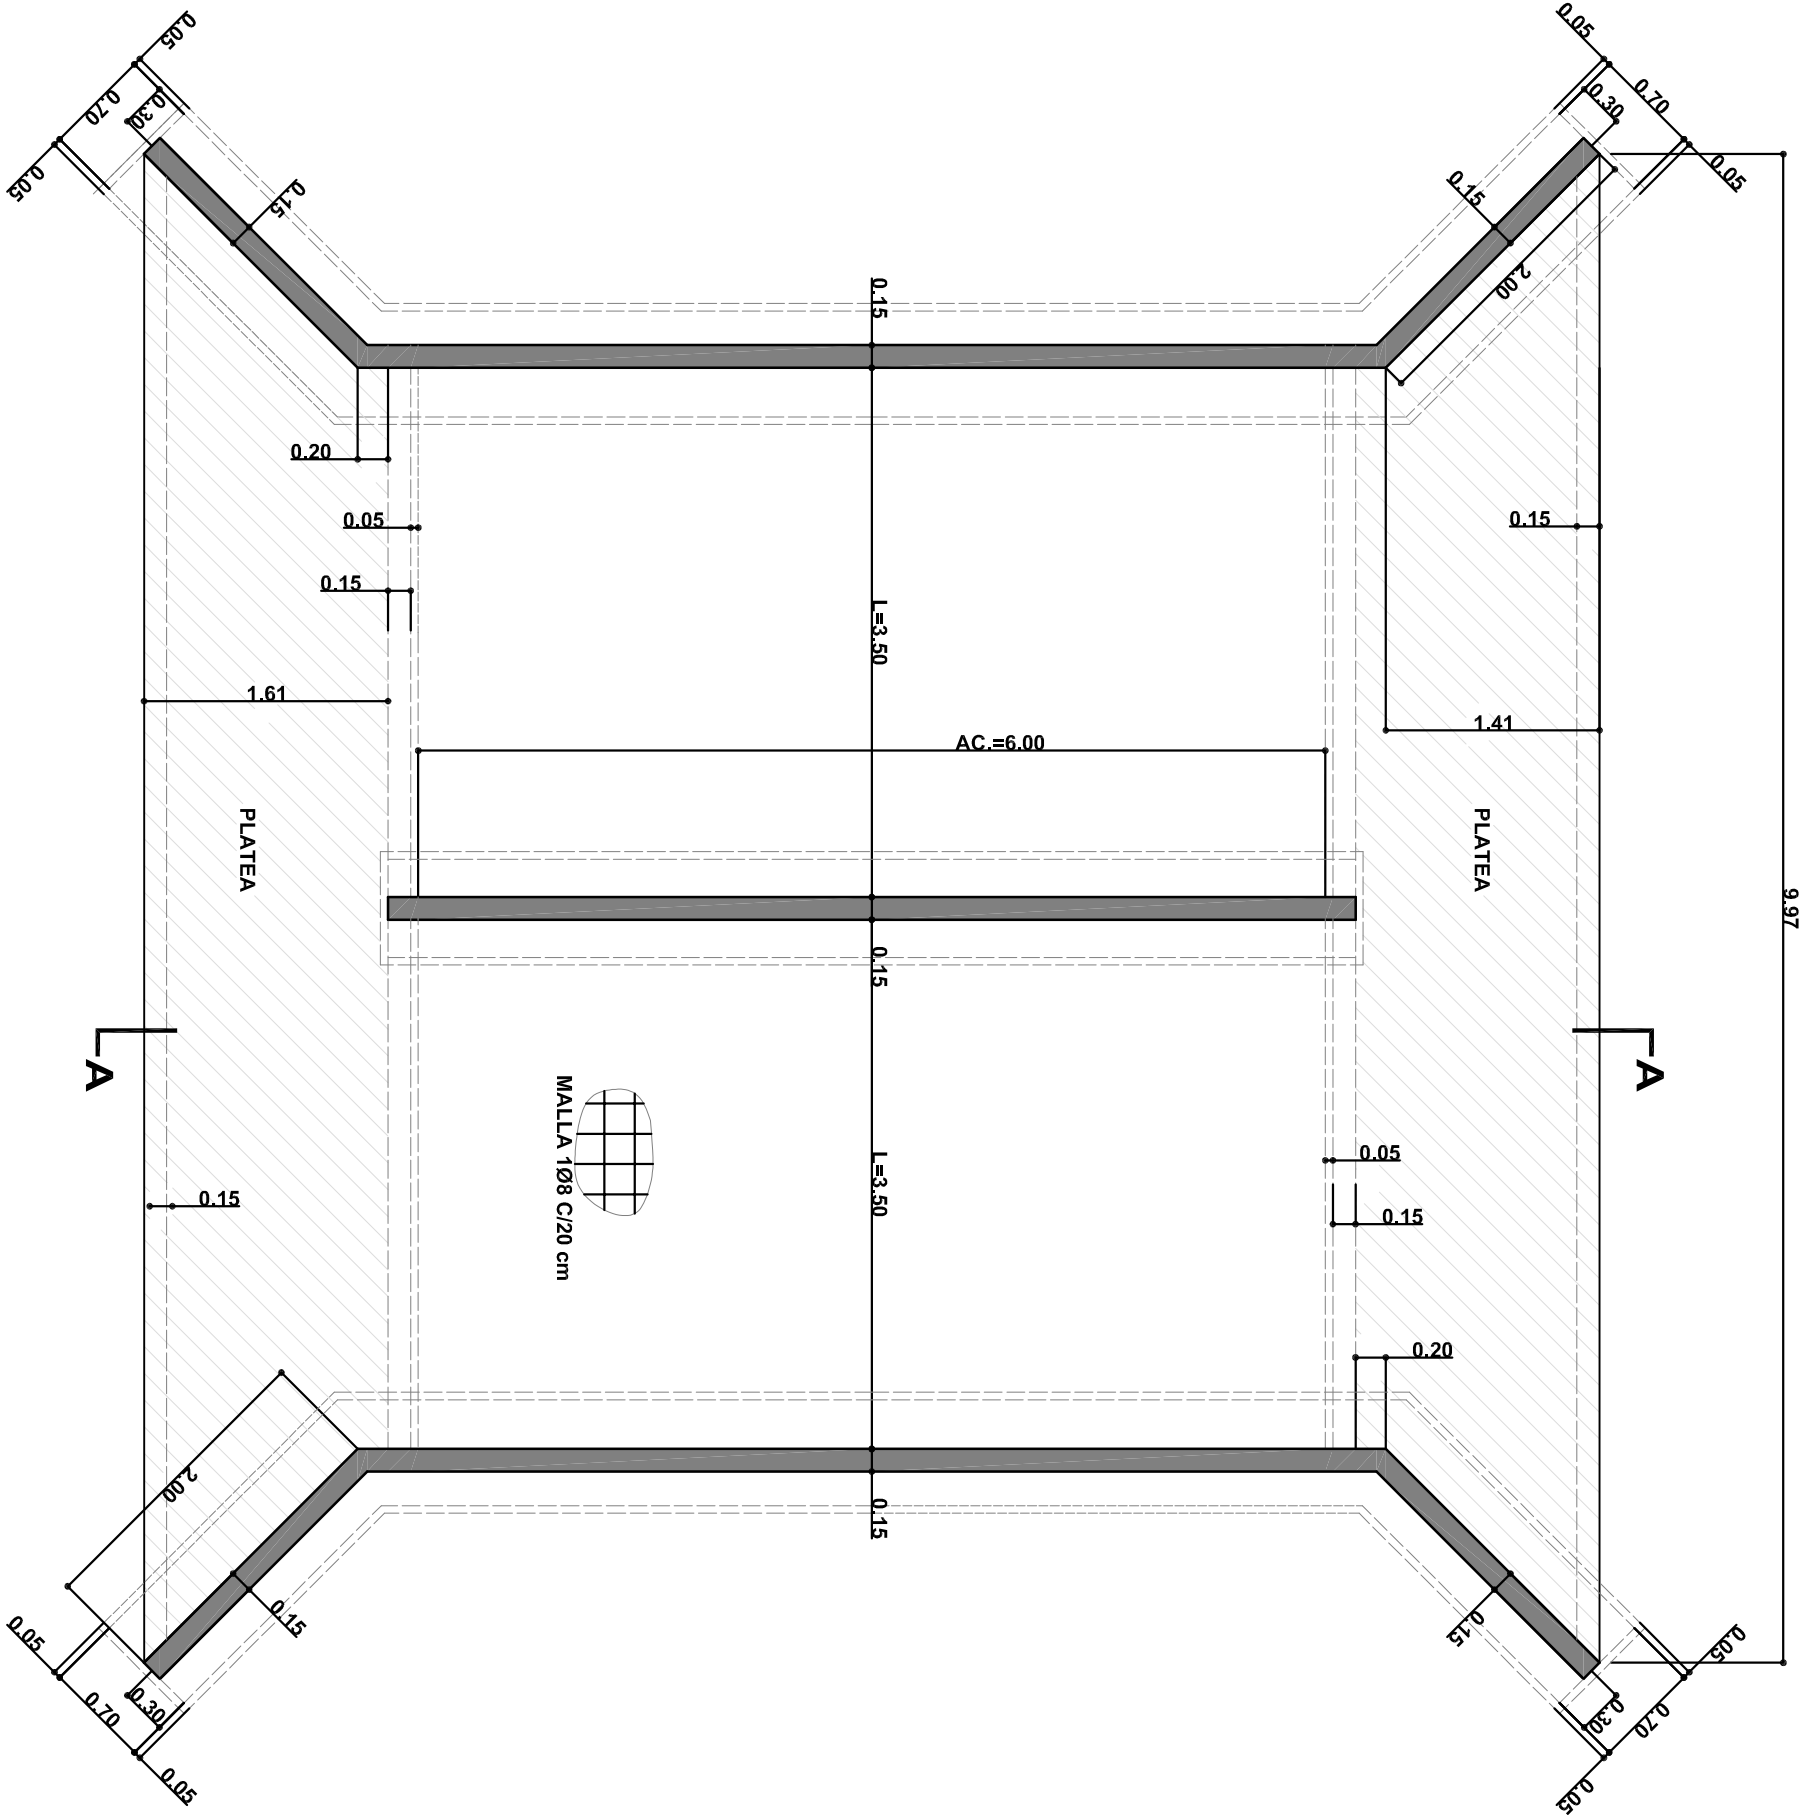

DATOS PROYECTO	ALCANTARILLA 16	ALCANTARILLA 17
PROGRESIVAS	5626.00	6084.00
COTA DE FUNDACION (CF)	21.25	21.85
COTA DESAGÜE (CD)	22.25	22.85
COTA SUP.LOSA (C.S.L.)	23.93	24.57
PROFUNDIDAD DE FUNDACION (hf)	1.00	1.00
ALTURA LIBRE (hL)	1.46	1.50
COTA DE CALZADA (C.C)	23.98	24.62


VISTA

ESCALA 1:50

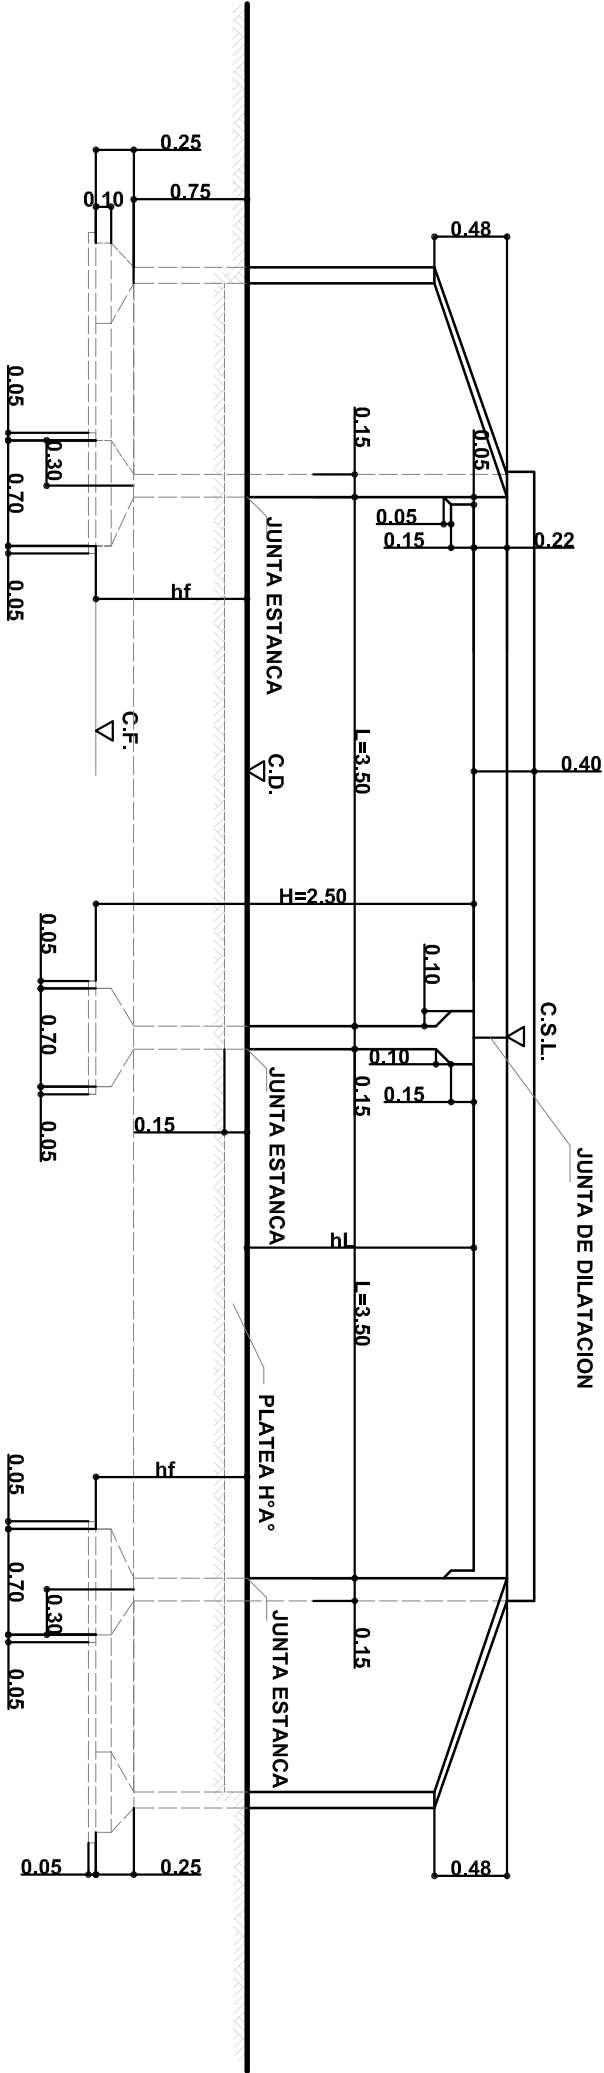


CORTE A-A

ESCALA 1:50

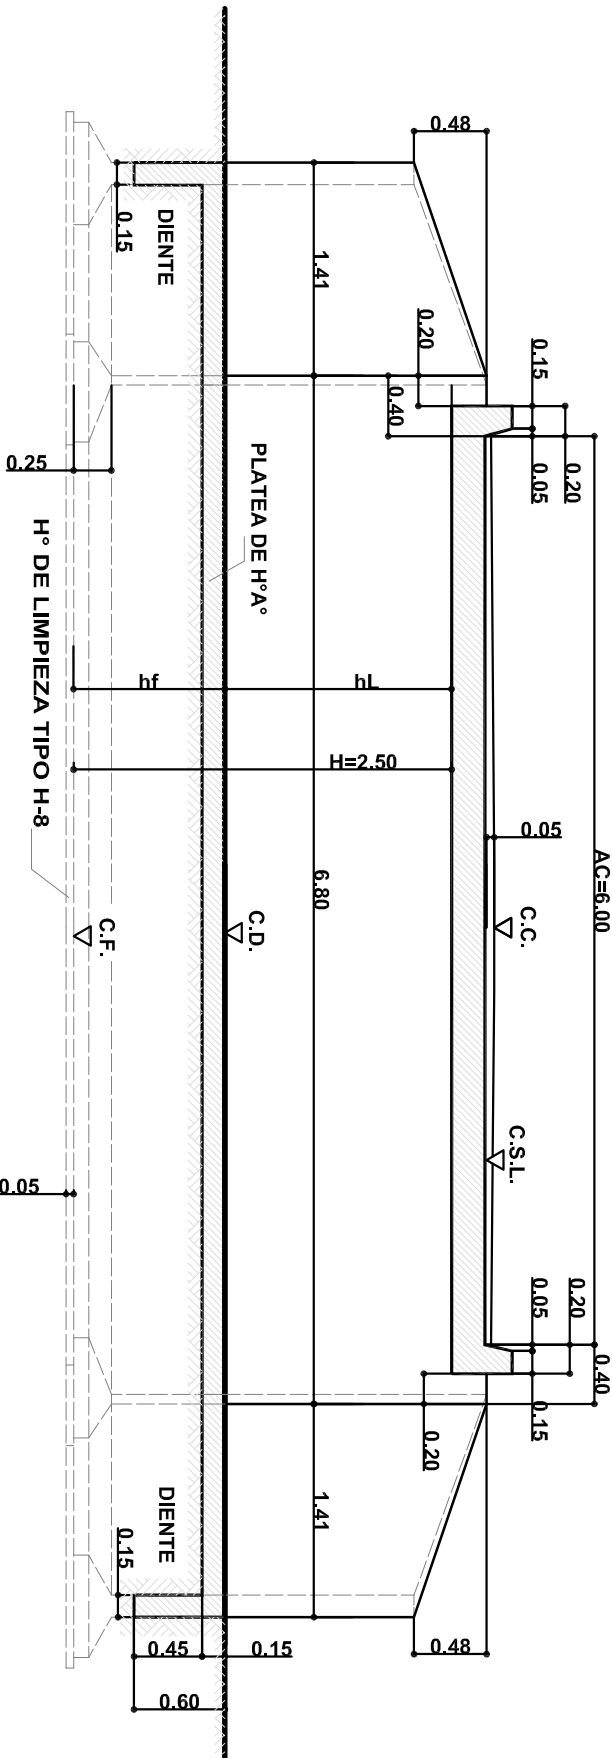

DIENTE

DETALLE DE ARMADURA
ESCALA 1:10

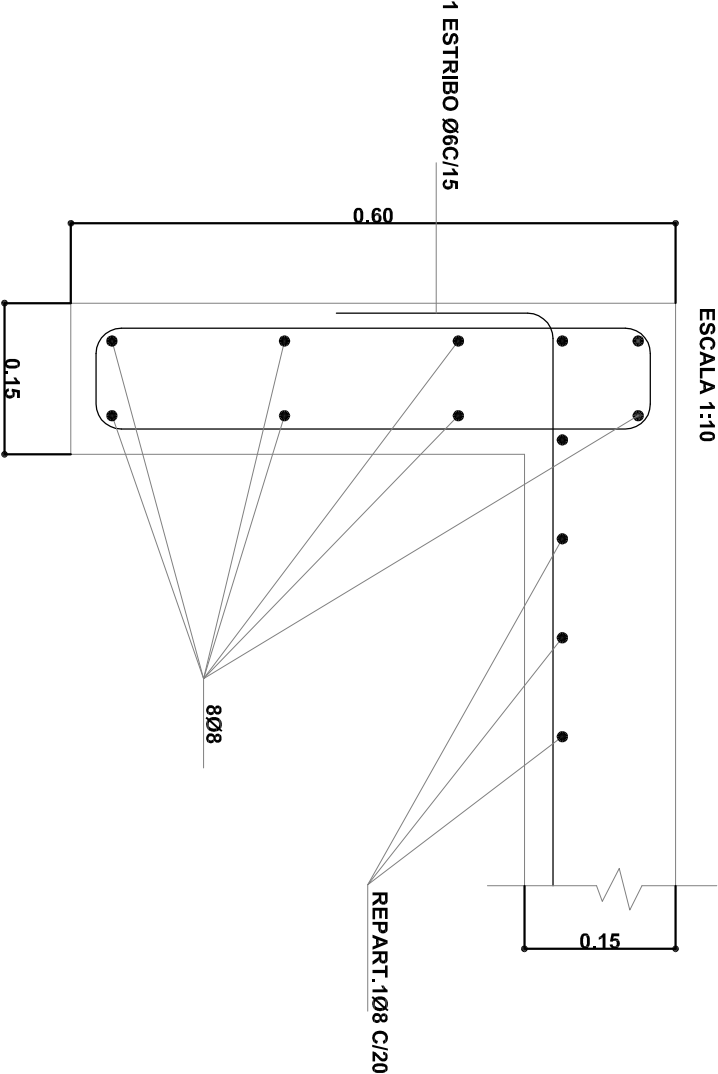

NOTAS:

- * LAS MEDIDAS ESTAN EN METROS (m)
- * LAS COTAS ESTAN REFERIDAS AL +0.00 DEL I.G.M.
- * SE HARÁ CARPETA DE RODAMIENTO DE H°A° DE 3cm DE ESPESOR EN EL BORDE Y 5cm EN EL EJE.

REFERENCIAS:

- C.C. COTA EJE DE CALZADA
- C.F. COTA DE FUNDACION
- C.D. COTA DESAGÜE CANAL PROYECTO
- C.S.L. COTA SUPERIOR DE LOSA
- hF PROFUNDIDAD DE FUNDACION
- hL ALTURA LIBRE



GOBIERNO DE SANTA FE
GOBERNADOR

PROVINCIA DE SANTA FE

MINISTERIO DE AGUAS, SERVICIOS PUBLICOS Y MEDIO AMBIENTE

SUBSECRETARIA DE DESARROLLO HIDRICO

DIRECCION PROVINCIAL DE DRENAJES Y RETENCIONES

OPERADOR TECNICO: ING.BORIS SCHULZE

DIBUJANTE: GLADIS SAURA

PROYECTISTA: ING.BEATRIZ BORIO

DIR.PROVINCIAL: ING.ALBERTO MITRI

OBRA: REACONDICIONAMIENTO CANAL SECUNDARIO N° 1 DEL ARROYO MALAQUIAS - DISEÑO DE OBRAS DE ARTE

PLANO: ALCANTARILLAS N°16 PR.5626 YALC.N°17 PR.6084

DIMENSIONES

FECHA: OCTUBRE 2009

ESCALA: 1:50

PLANO N° 13