




ALCANTARILLA N°20  
PLANTA  
ESCALA 1:50

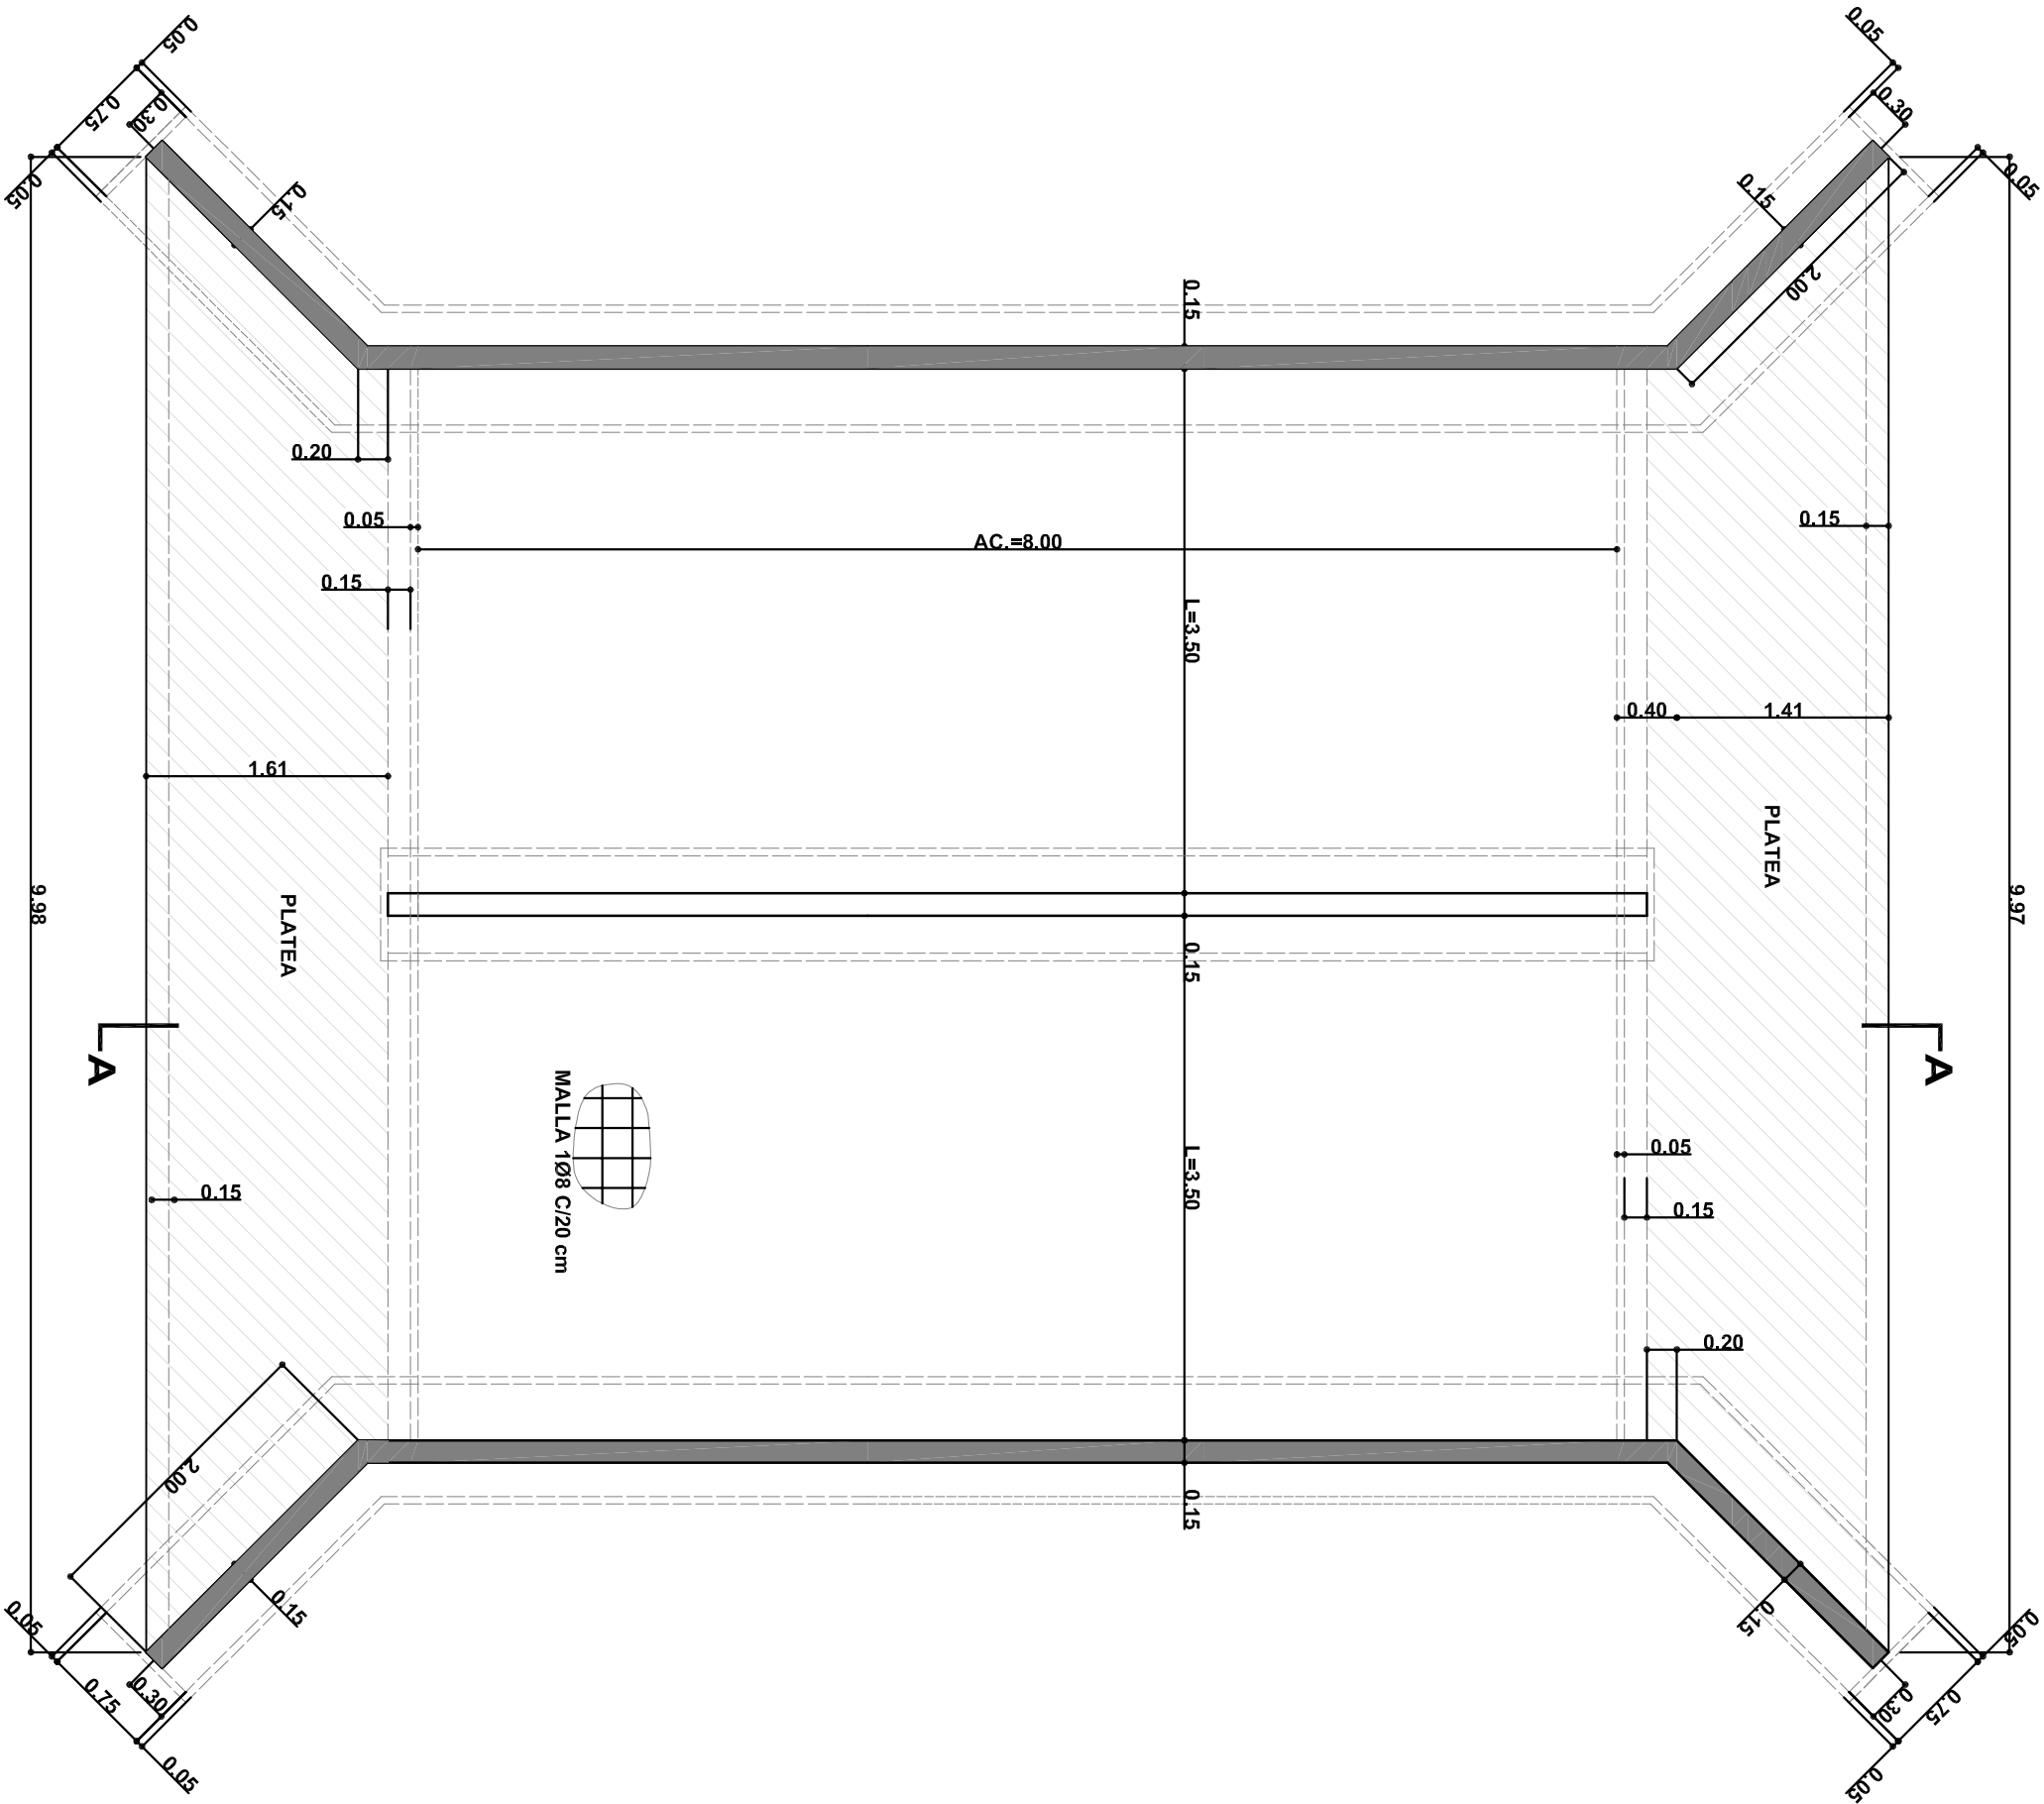


VISTA  
ESCALA 1:50

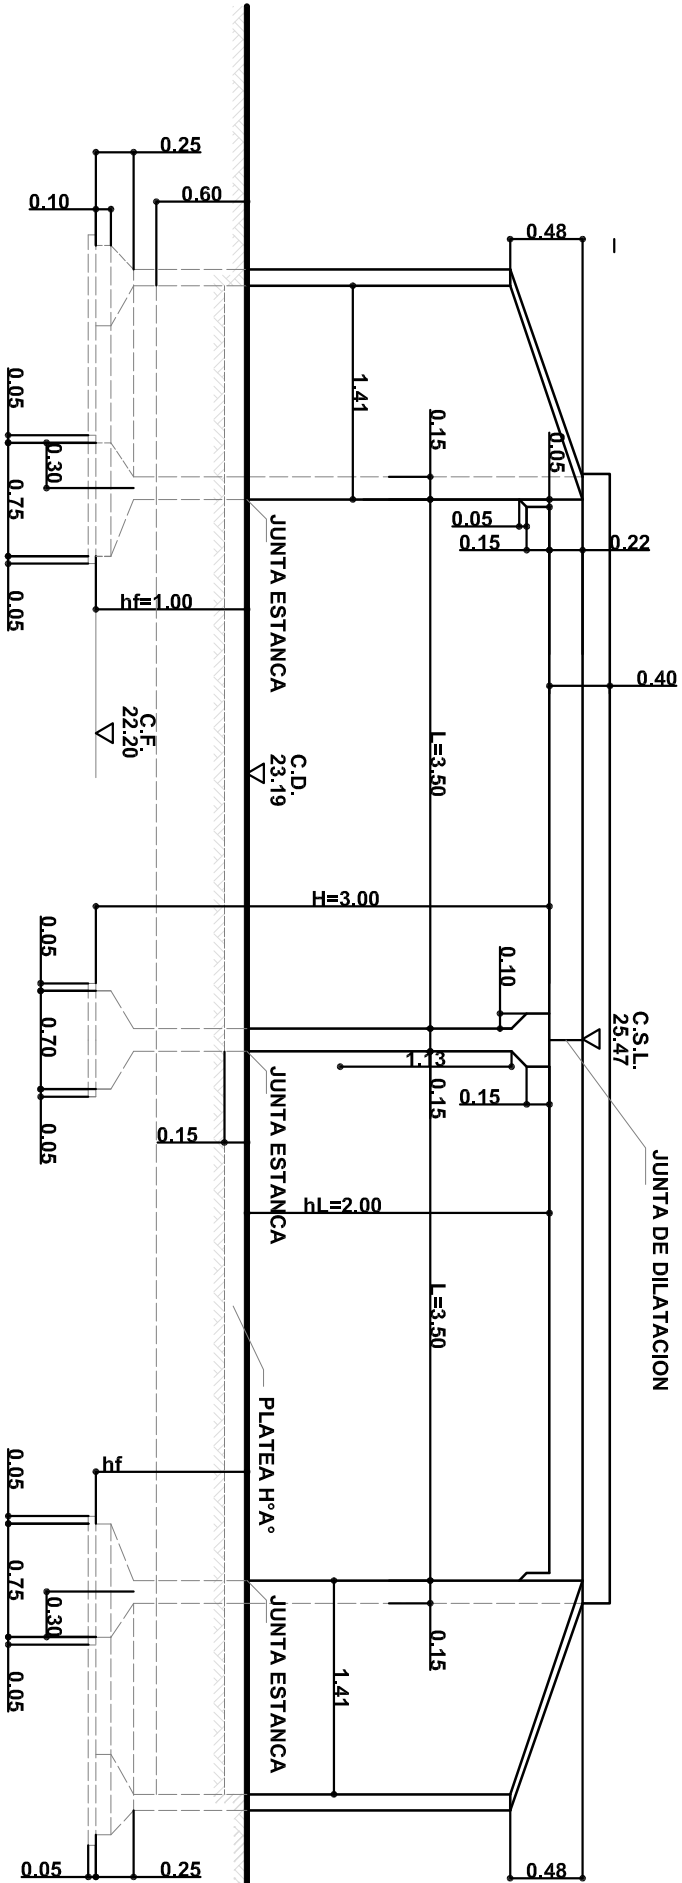

CORTE A-A  
ESCALA 1:50

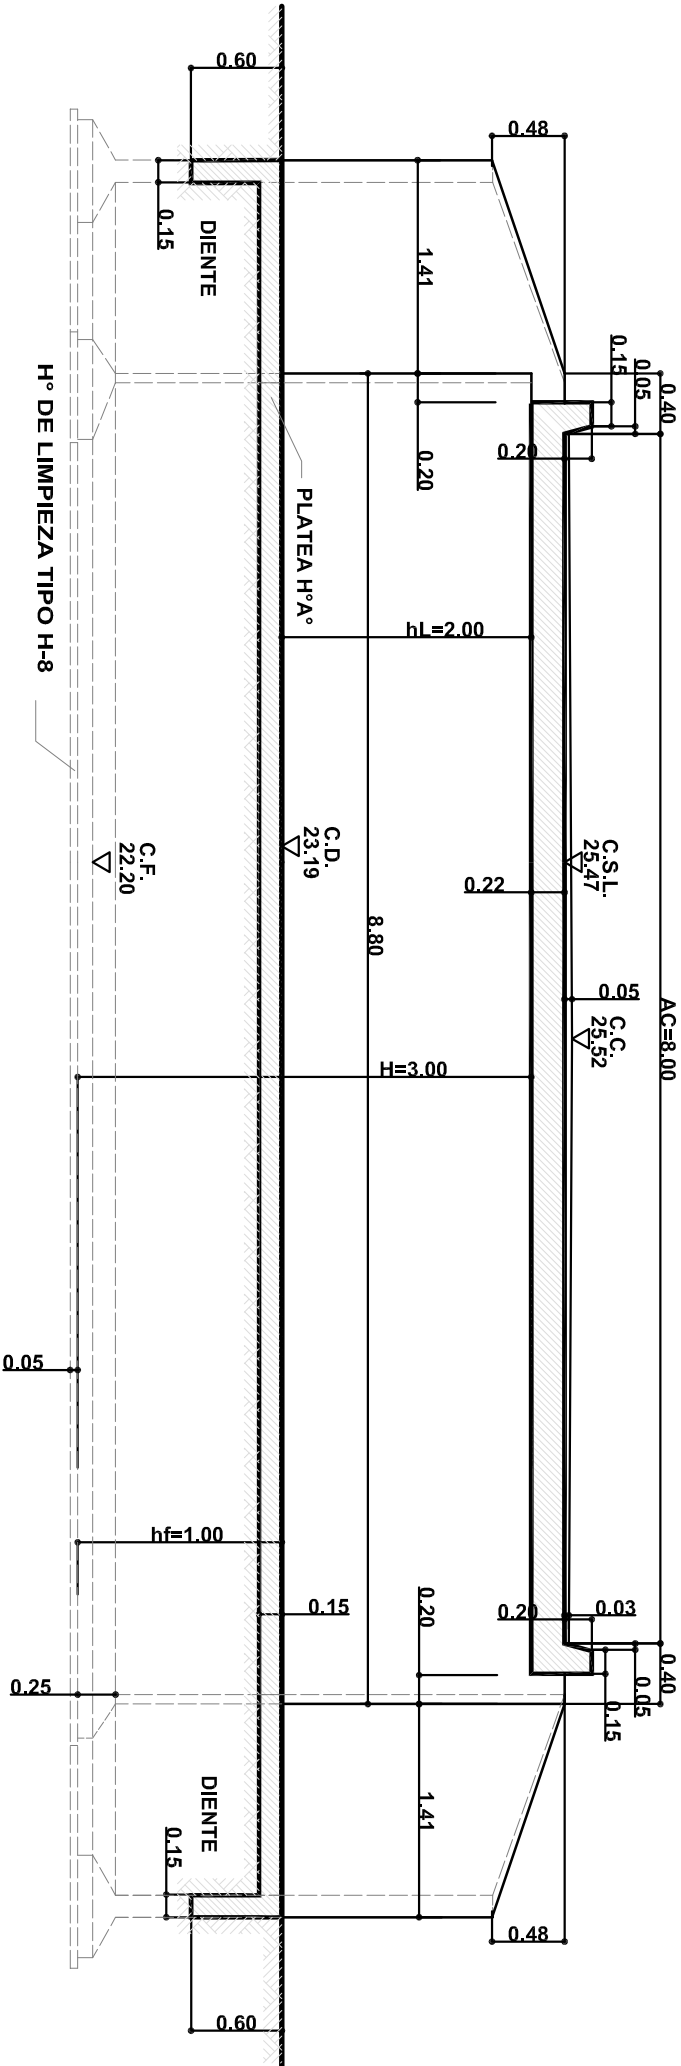

DIENTE  
DETALLE DE ARMADURA  
ESCALA 1:10

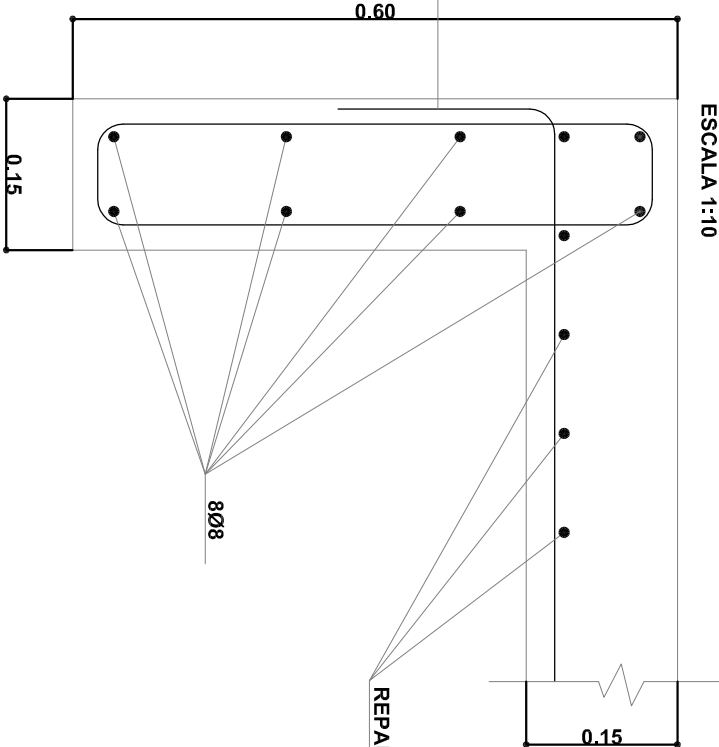

NOTAS:

- \* LAS MEDIDAS ESTAN EN METROS (m)
- \* LAS COTAS ESTAN REFERIDAS AL + 0.00 DEL I.G.M.
- \* SE HARA CARPETA DE RODAMIENTO DE H°A° DE 3cm DE ESPESOR EN EL BORDE Y 5cm EN EL EJE.

REFERENCIAS:

- C.C. COTA EJE DE CALZADA
- C.F. COTA DE FUNDACION
- C.D. COTA DESAGÜE CANAL PROYECTO
- C.S.L. COTA SUPERIOR DE LOSA
- hF PROFUNDIDAD DE FUNDACION
- hL ALTURA LIBRE

|   |  |                                                          |  |
|---|--|----------------------------------------------------------|--|
| <div><div><div><div><div><span></span></div><div>Provincia de Santa Fe</div></div><div><div>M.A.S.F. y M.A.</div></div></div><div><div>OPERADOR TECNICO: Ing.BORIS SCHULZE</div><div>DIBUJANTE: Gladis SAURA</div><div>PROYECTISTA: Ing.Beatriz BORIO</div><div>DIR.PROVINCIAL: Ing.Alberto MITRI</div></div></div></div> |  |                                                          |  |
| PROVINCIA DE SANTA FE   |  | MINISTERIO DE AGUAS, SERVICIOS PUBLICOS Y MEDIO AMBIENTE |  |
|   |  | SUBSECRETARIA DE DESARROLLO HIDRICO                      |  |
|   |  | DIRECCION PROVINCIAL DE DRENAJES Y RETENCIONES           |  |
| OBRA: REACONDICIONAMIENTO CANAL SECUNDARIO N° 1 DEL ARROYO MALAQUIAS - DISEÑO DE OBRAS DE ARTE   |  | PLANO: ALCANTARILLA N°20 PR.6350.00                      |  |
| DIMENSIONES   |  |                                                          |  |
| FECHA: OCTUBRE 2009   |  | ESCALA: 1:50                                             |  |
|   |  | PLANO N° 14                                              |  |