


ALCANTARILLA N°23
PLANTA

ESCALA 1:50

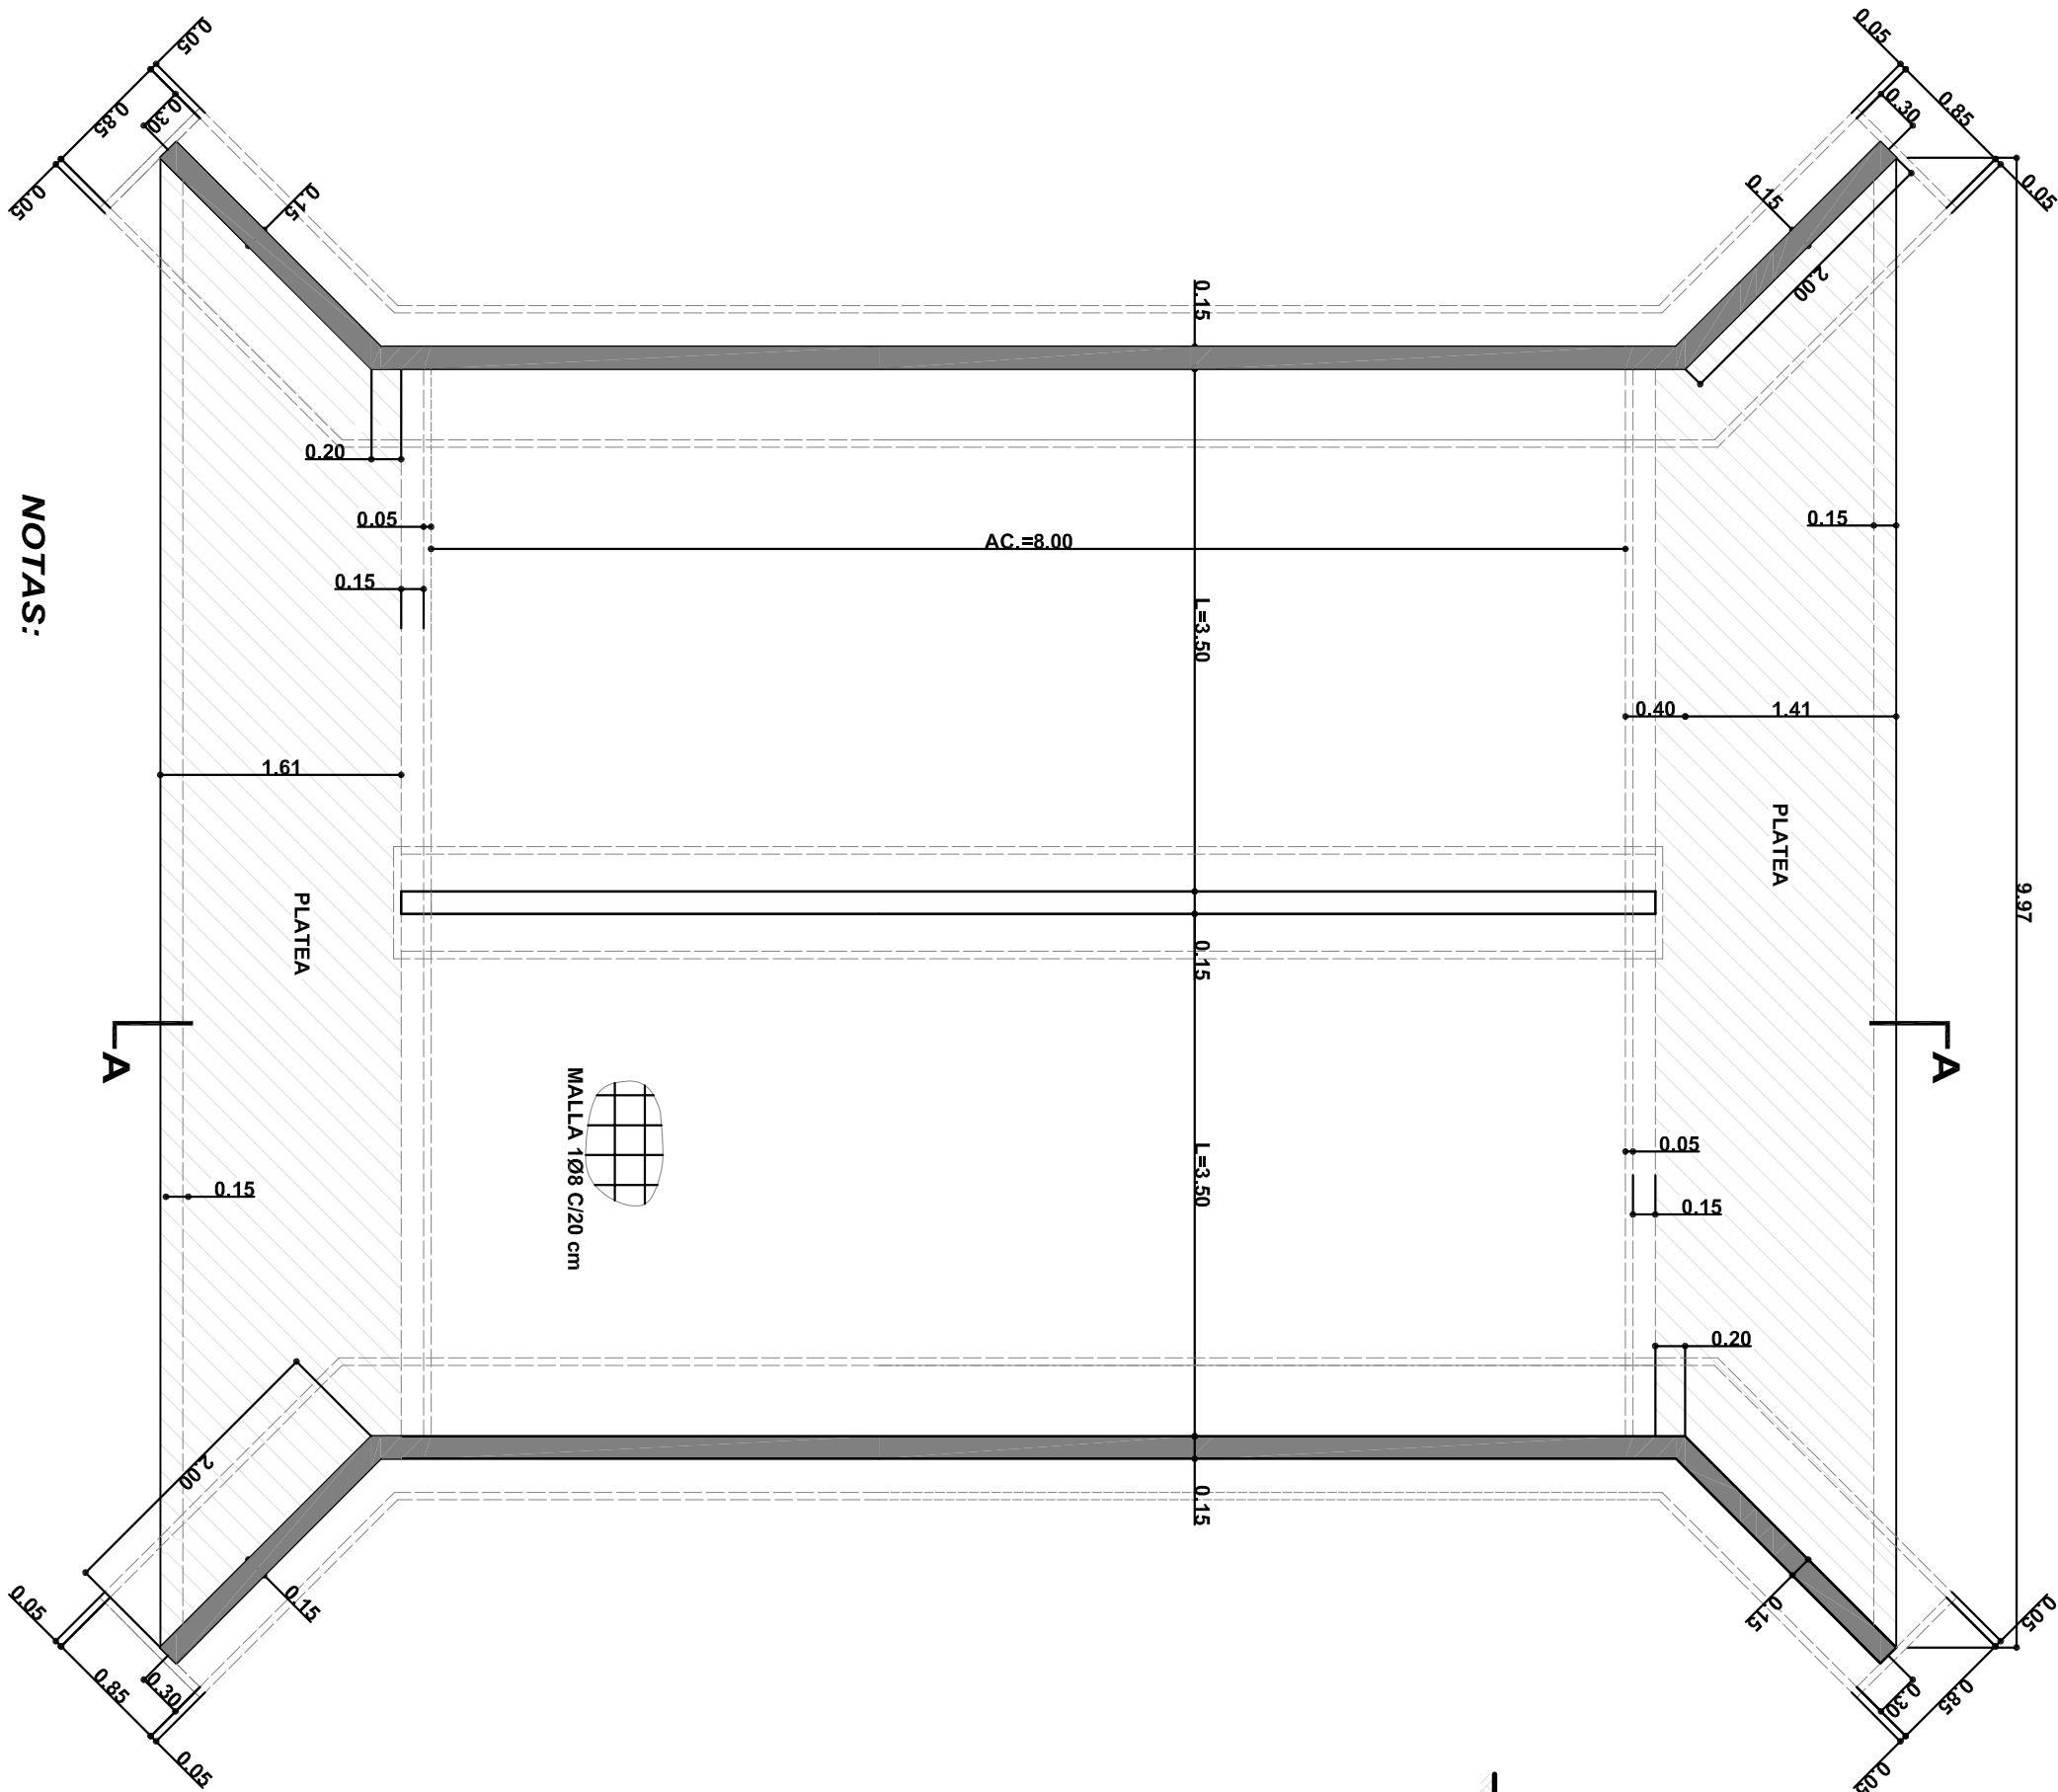

NOTAS:


- * LAS MEDIDAS ESTAN EN METROS (m)
- * LAS COTAS ESTAN REFERIDAS AL + 0.00 DEL I.G.M.
- * SE HARÁ CARPETA DE RODAMIENTO DE HºAº DE 3cm DE ESPESOR EN EL BORDE Y 5cm EN EL EJE.

REFERENCIAS:

- C.C. COTA EJE DE CALZADA
- C.F. COTA DE FUNDACION
- C.D. COTA DESAGÜE CANAL PROYECTO
- C.S.L. COTA SUPERIOR DE LOSA
- hF PROFUNDIDAD DE FUNDACION
- hL ALTURA LIBRE


VISTA

ESCALA 1:50

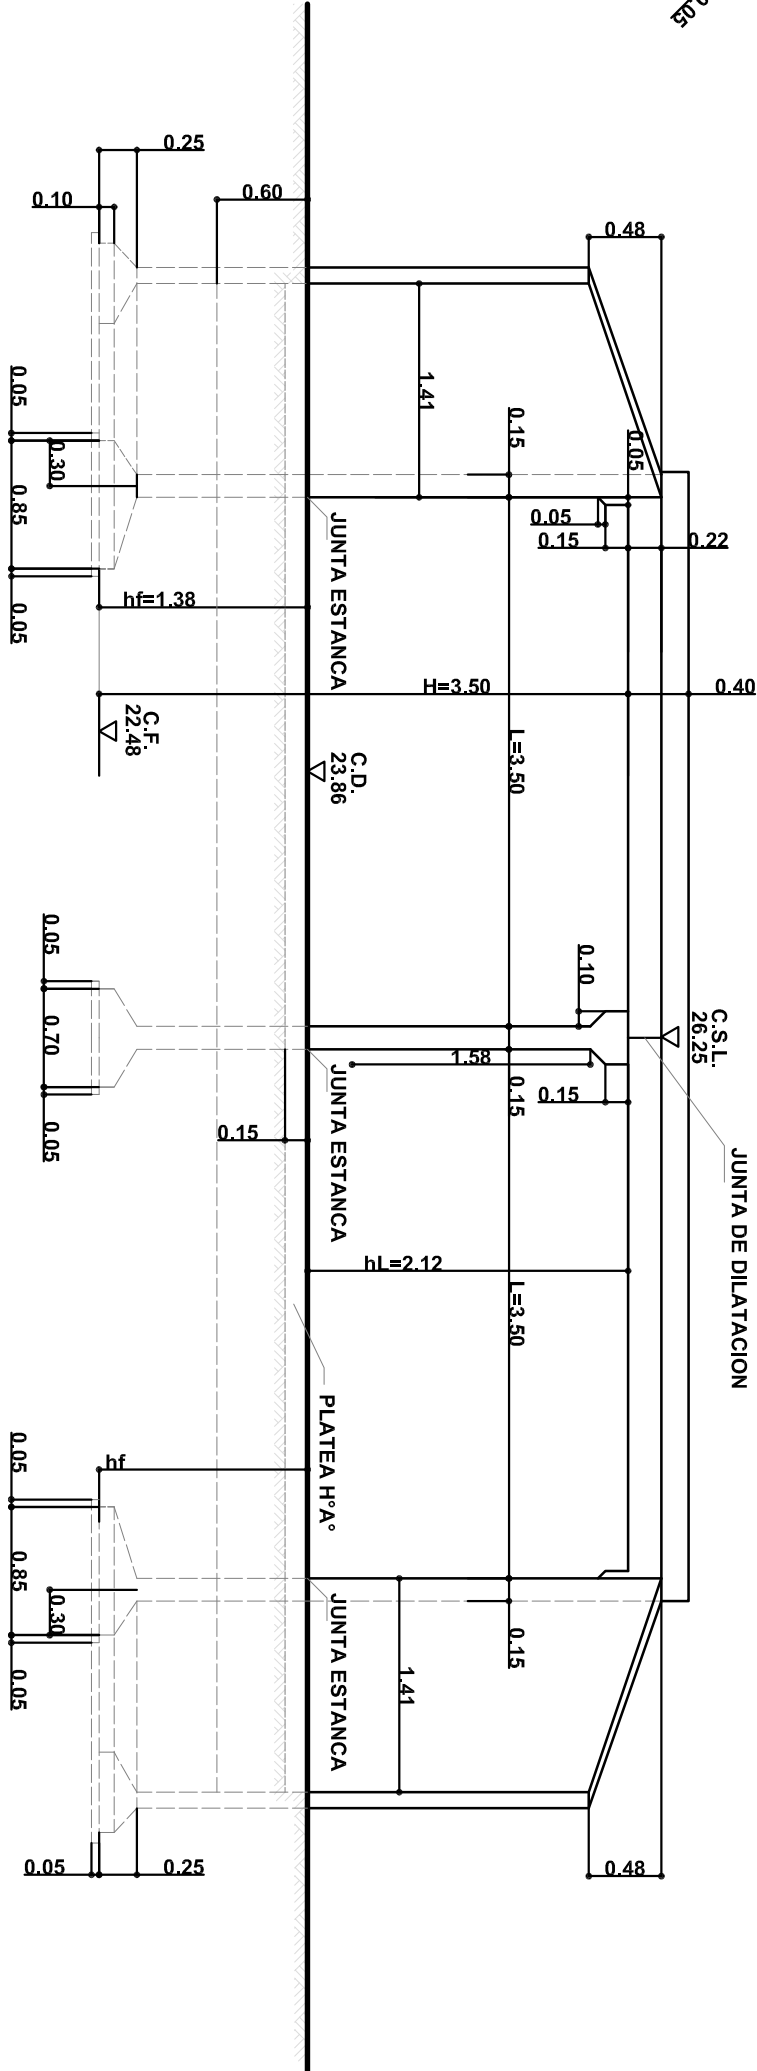


CORTE A-A

ESCALA 1:50

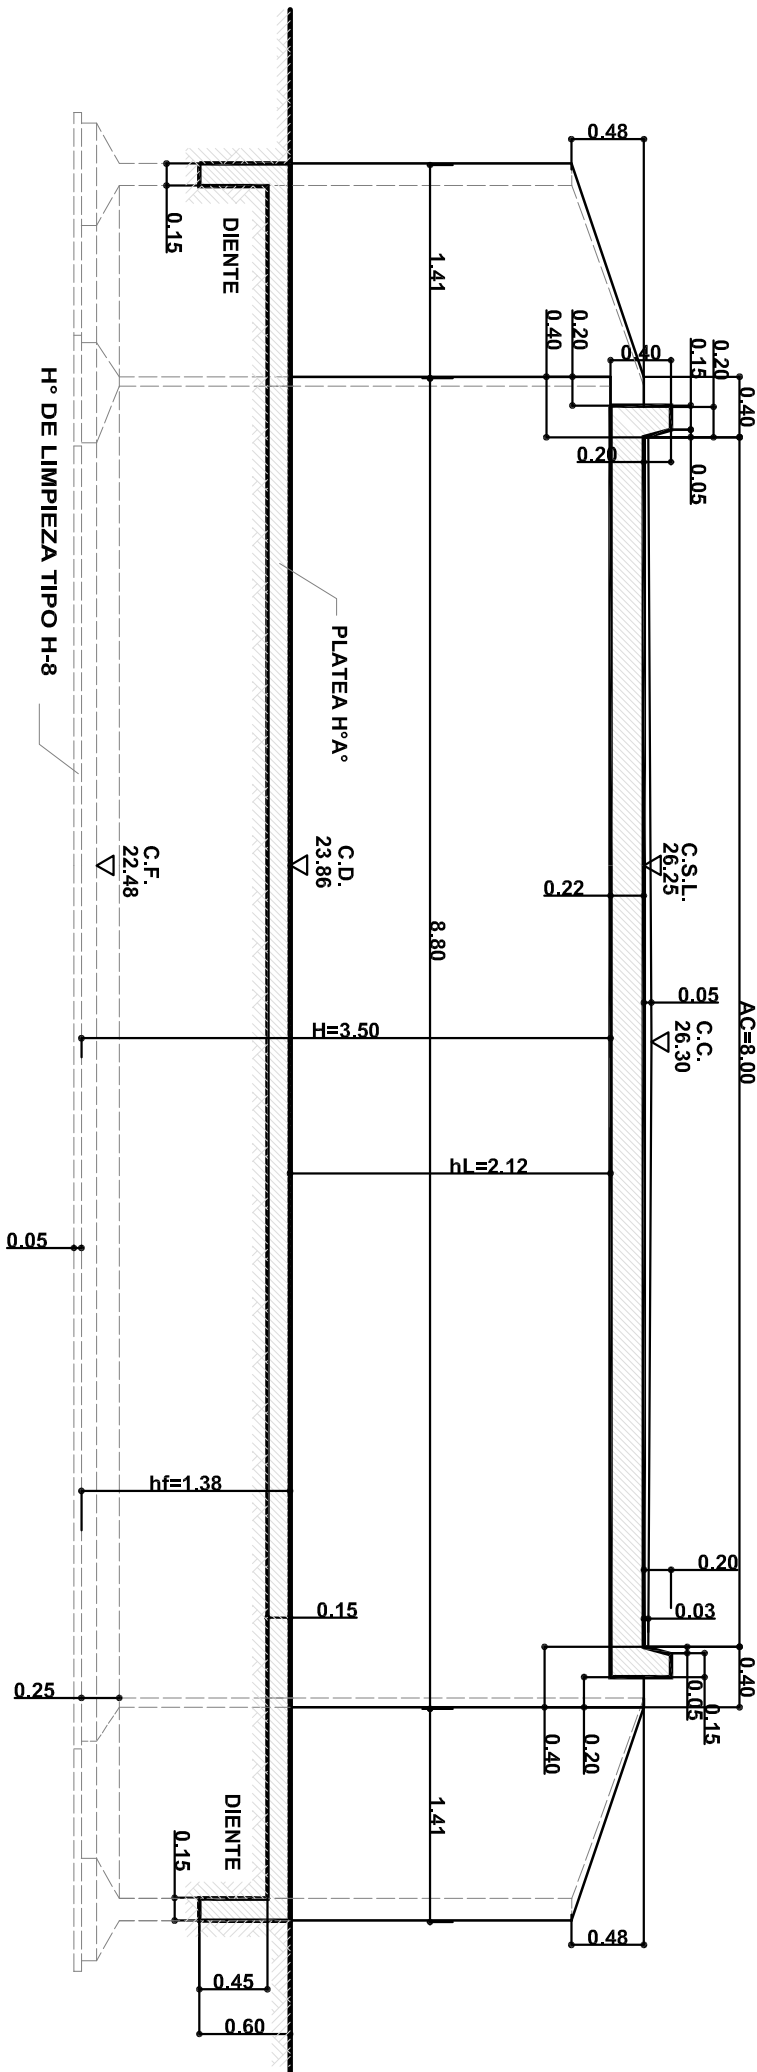

DIENTE

DETALLE DE ARMADURA
ESCALA 1:10

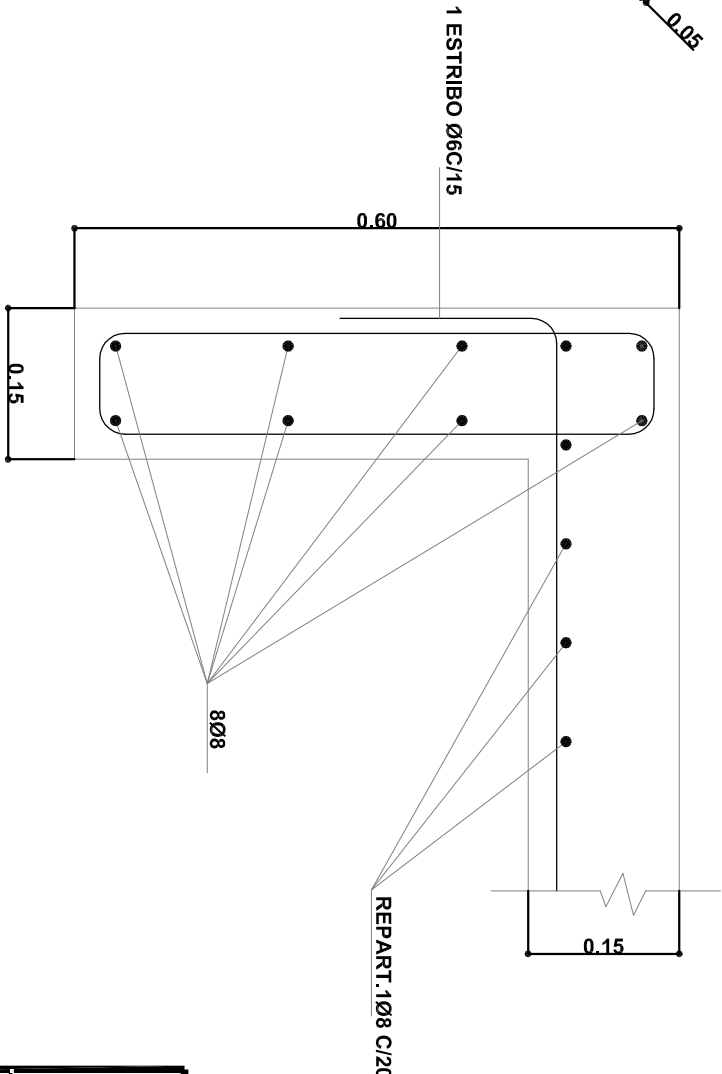

			
Provincia de Santa Fe			
M.A.S.F. y M.A.			
OPERADOR TECNICO: Ing.BORIS SCHULZE			
DIBUJANTE: Gladis SAURA			
PROYECTISTA: Ing. Belina BORIO			
DIR.PROVINCIAL: Ing. Alberto MITRI			
FECHA: OCTUBRE 2009			
ESCALA: 1:50			
PLANO Nº 15			

PROVINCIA DE SANTA FE
MINISTERIO DE AGUAS, SERVICIOS PUBLICOS Y MEDIO AMBIENTE
SUBSECRETARIA DE DESARROLLO HIDRICO
DIRECCION PROVINCIAL DE DRENAJES Y RETENCIONES

OBRA: REACONDICIONAMIENTO CANAL SECUNDARIO Nº 1
DEL ARROYO MALAQUIAS - DISEÑO DE OBRAS DE ARTE
PLANO: ALCANTARILLA N°23 PR.6863.00
DIMENSIONES