



ALCANTARILLA N°24
PLANTA

ESCALA 1:50

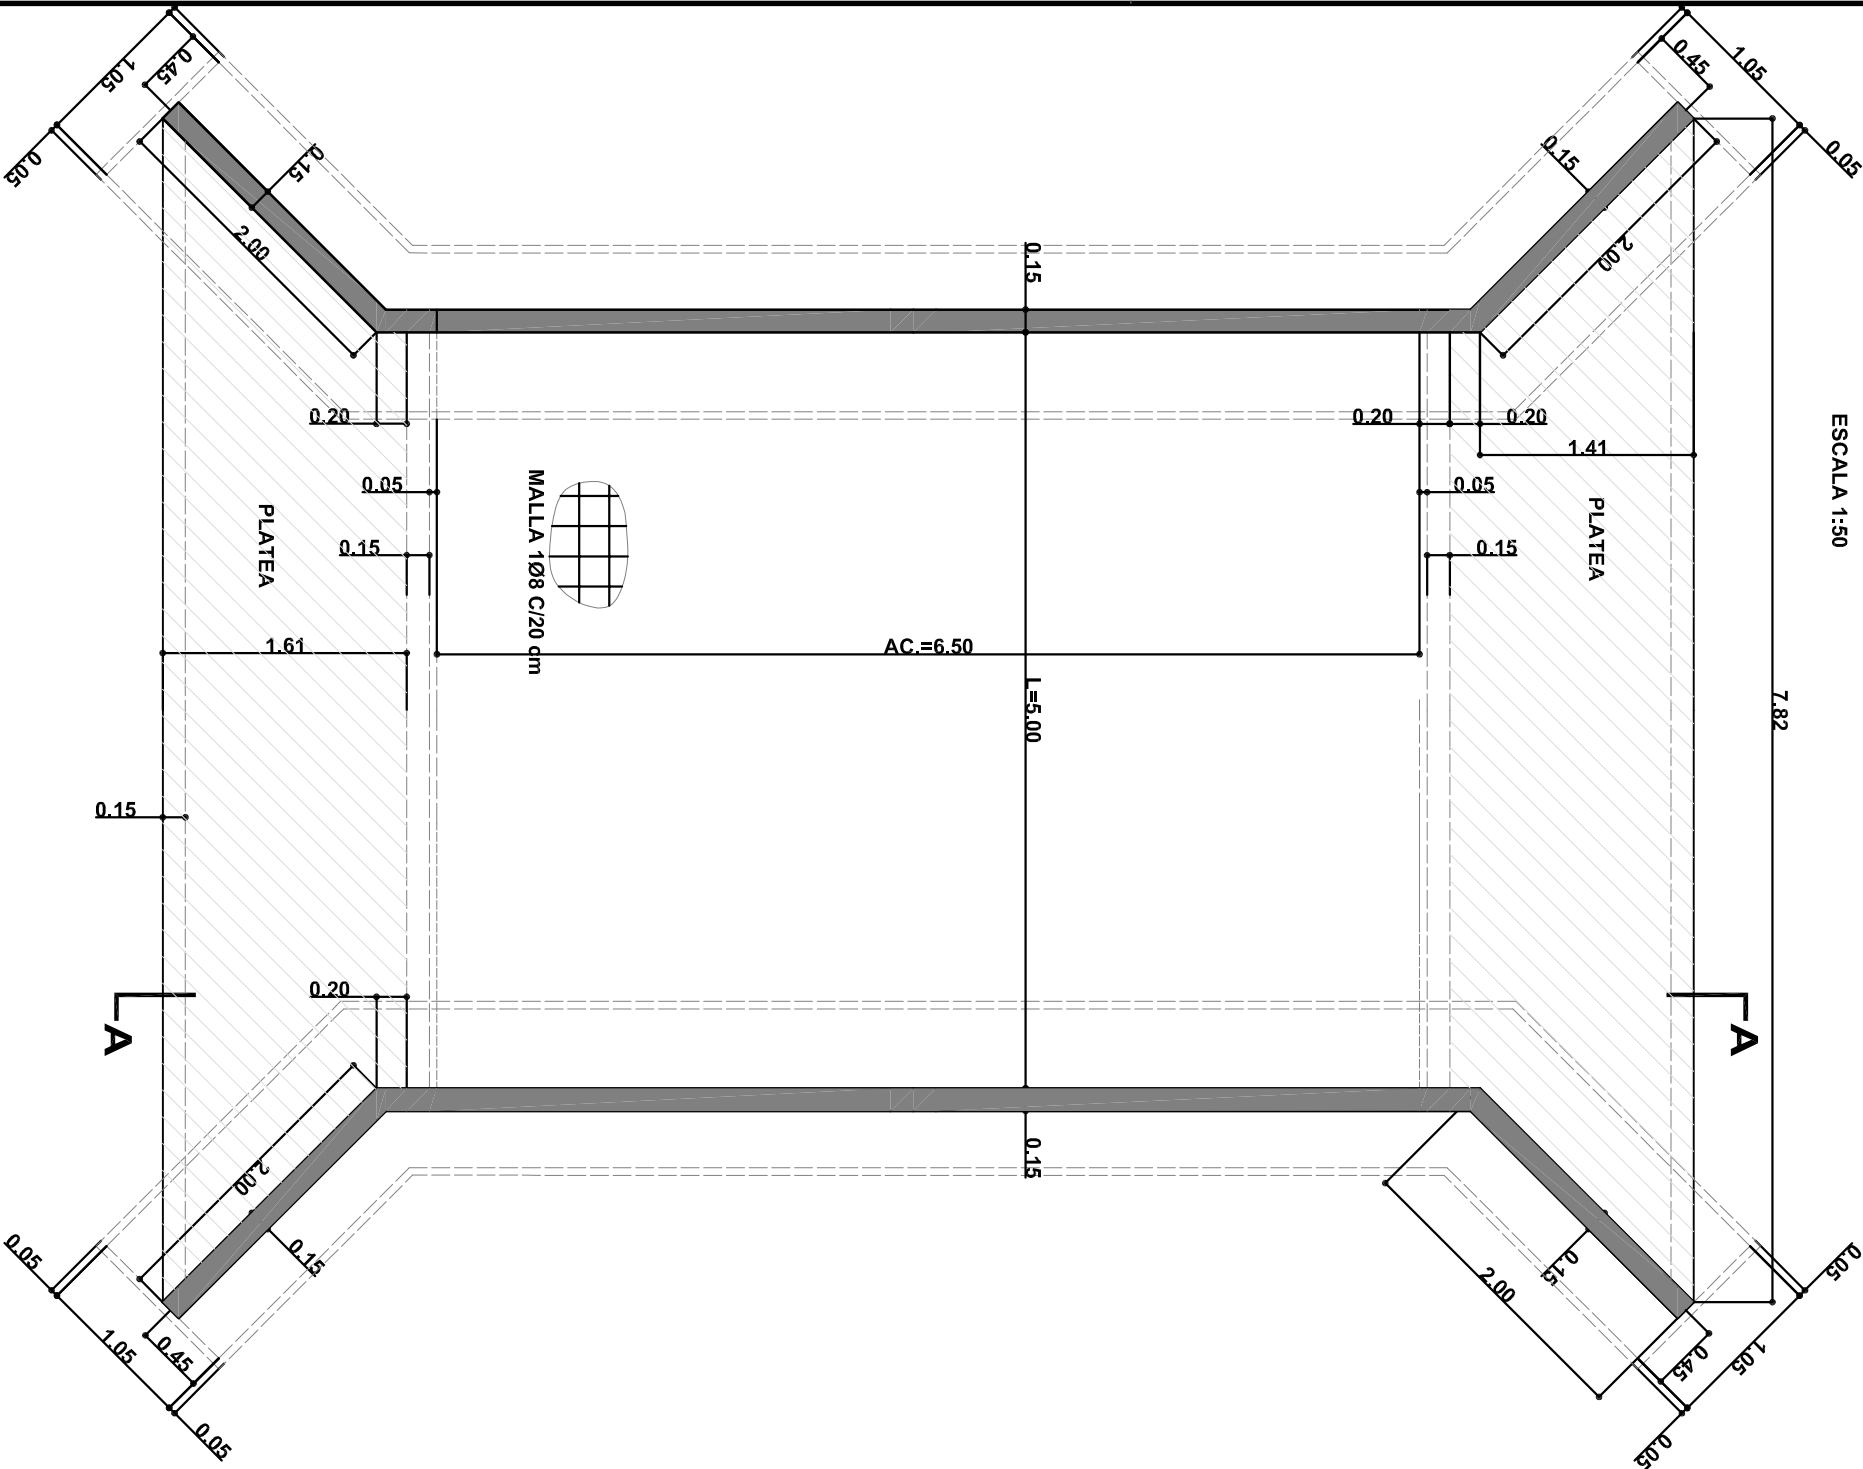


VISTA

ESCALA 1:50

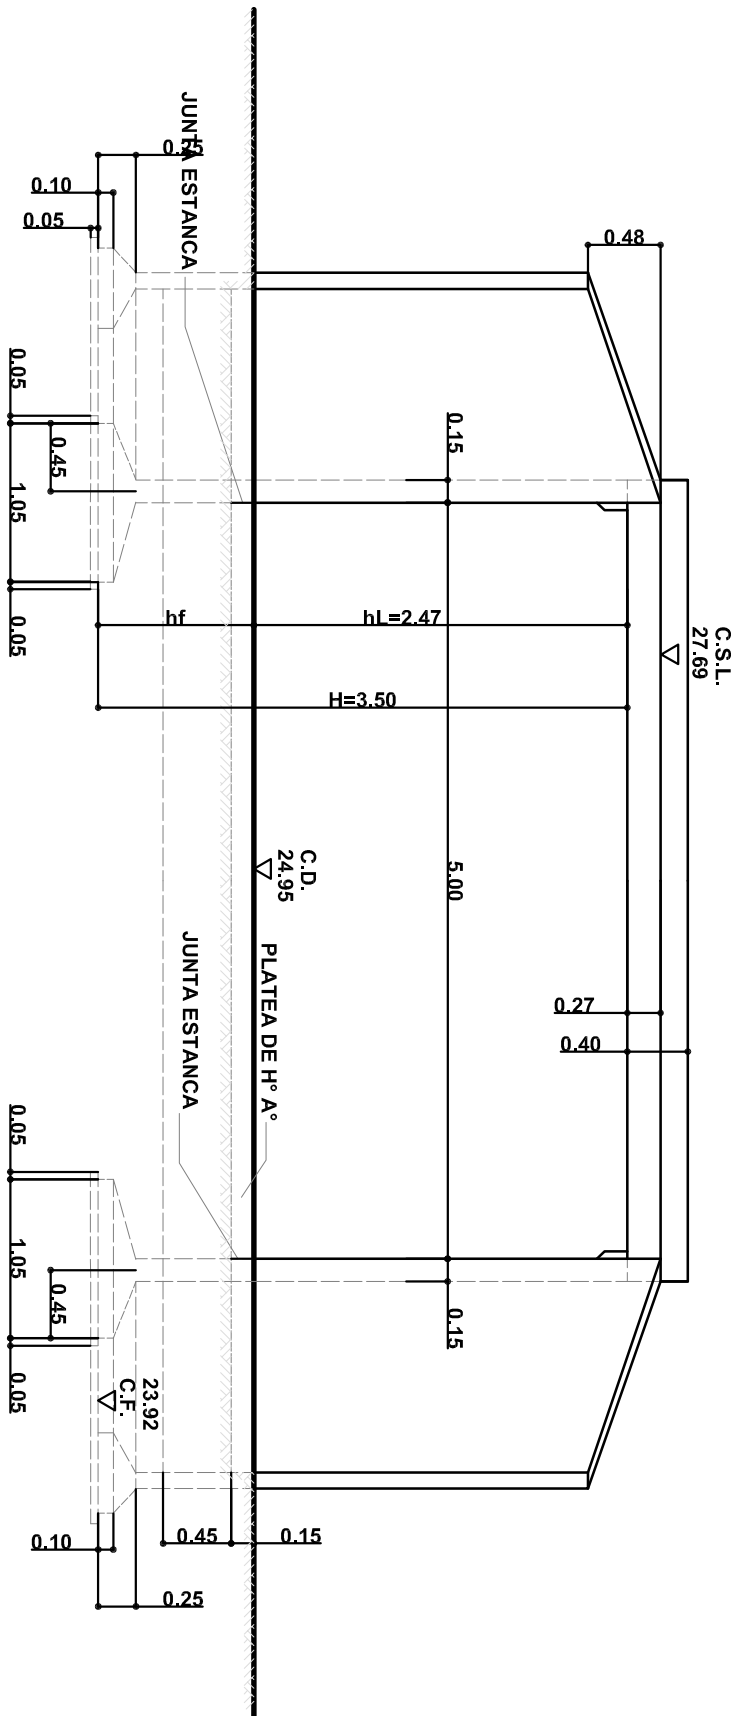

CORTE A-A

ESCALA 1:50

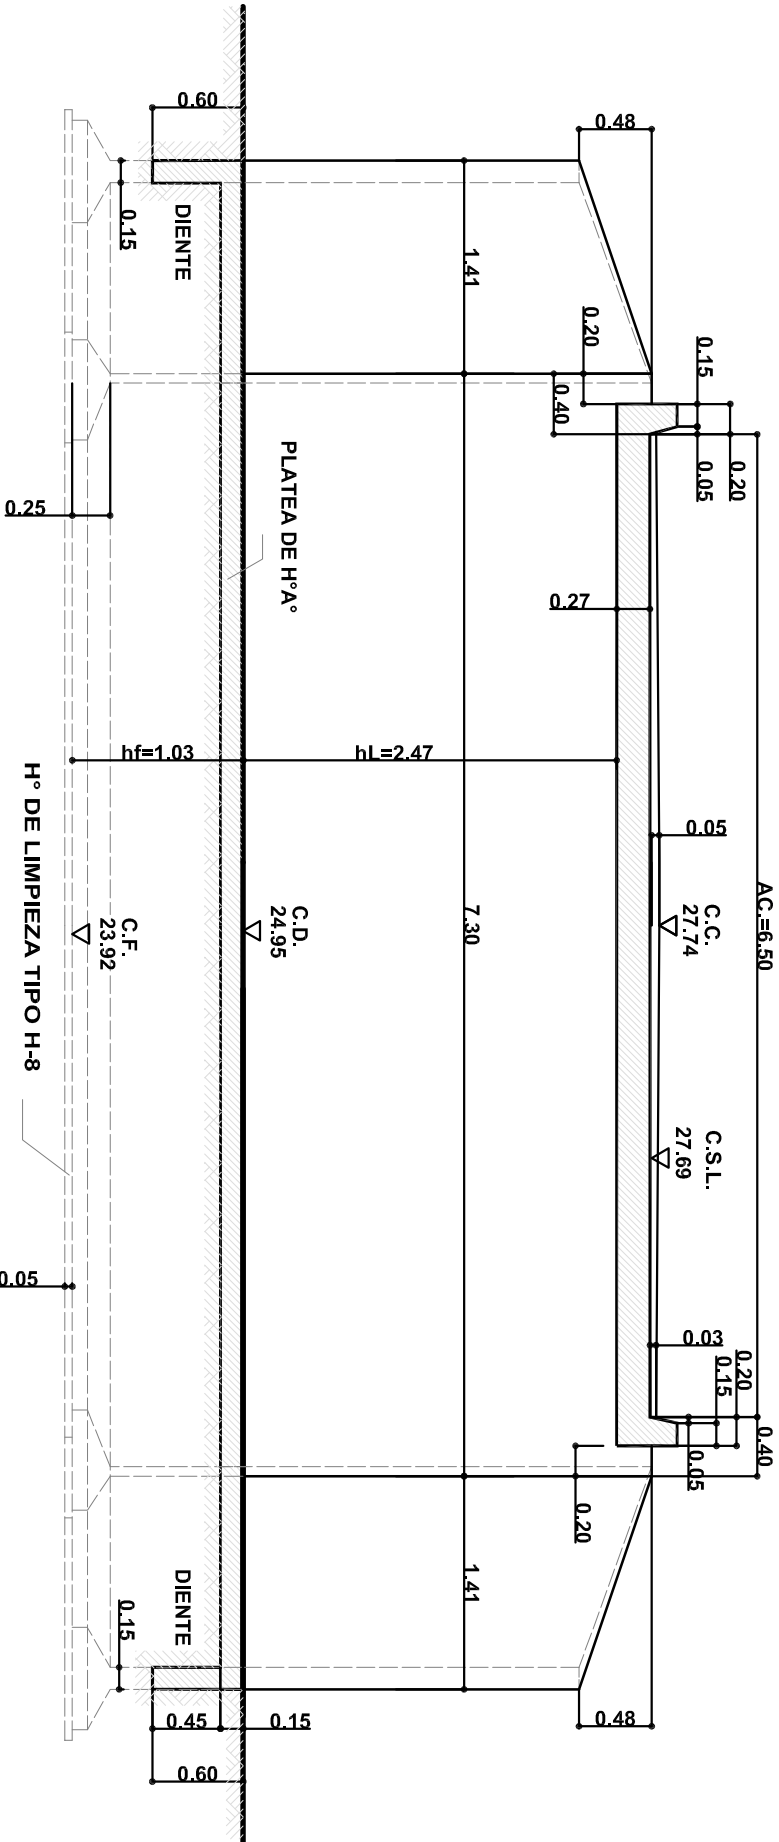


NOTAS:

- * LAS MEDIDAS ESTAN EN METROS (m)
- * LAS COTAS ESTAN REFERIDAS AL + 0.00 DEL I.G.M.
- * SE HARA CARPETA DE RODAMIENTO DE H°A° DE 3cm DE ESPESOR EN EL BORDE Y 5cm EN EL EJE.

REFERENCIAS:

- C.C. COTA EJE DE CALZADA
- C.F. COTA DE FUNDACION
- C.D. COTA DESAGÜE CANAL PROYECTO
- C.S.L. COTA SUPERIOR DE LOSA
- hF PROFUNDIDAD DE FUNDACION
- hL ALTURA LIBRE

DIENTE
DETALLE DE ARMADURA
ESCALA 1:10

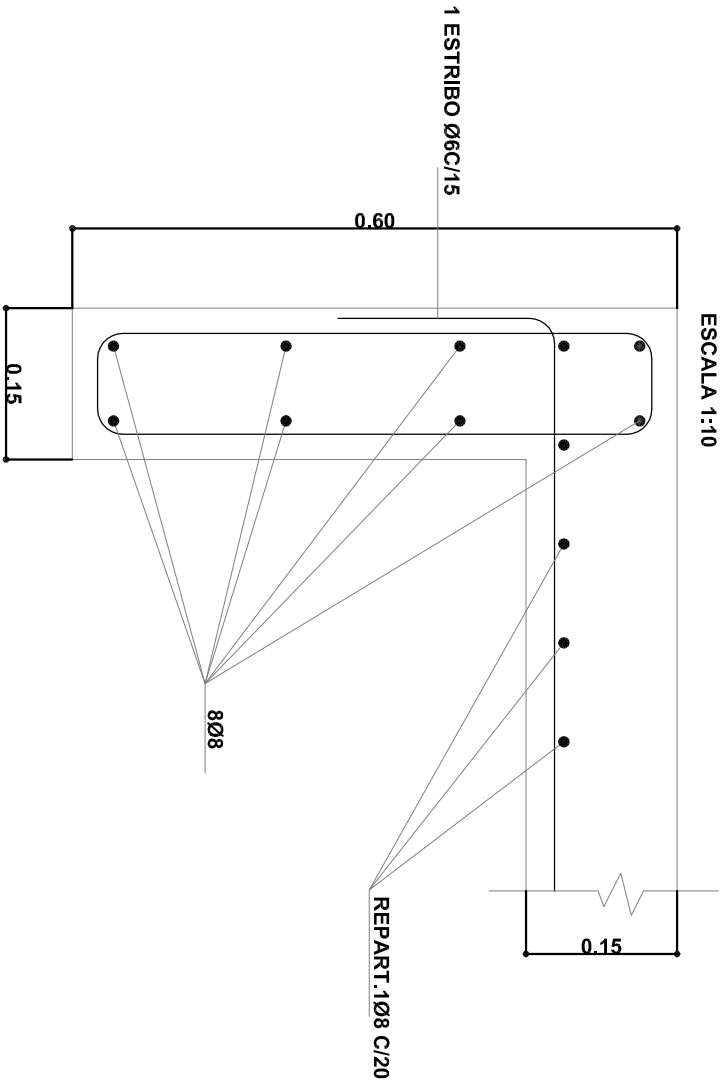

 Provincia de Santa Fe M.A.S.P. y M.A.		PROVINCIA DE SANTA FE	
MINISTERIO DE AGUAS, SERVICIOS PUBLICOS Y MEDIO AMBIENTE			
SUBSECRETARIA DE DESARROLLO HIDRICO			
DIRECCION PROVINCIAL DE DRENAJES Y RETENCIONES			
OPERADOR TECNICO: Ing.BORIS SCHULZE	OBJETO: REACONDICIONAMIENTO CANAL SECUNDARIO N° 1 DEL ARROYO MALAQUIAS - DISEÑO DE OBRAS DE ARTE		
DIBUJANTE: Gladis SAURA	PLANO: ALCANTARILLA N°24 PR.7700.00		
PROYECTISTA: Ing.Beatriz BORIO	DIMENSIONES		
DIR.PROVINCIAL: Ing.Alberto MITRI	FECHA: OCTUBRE 2009	ESCALA: 1:50	PLANO N° 16