



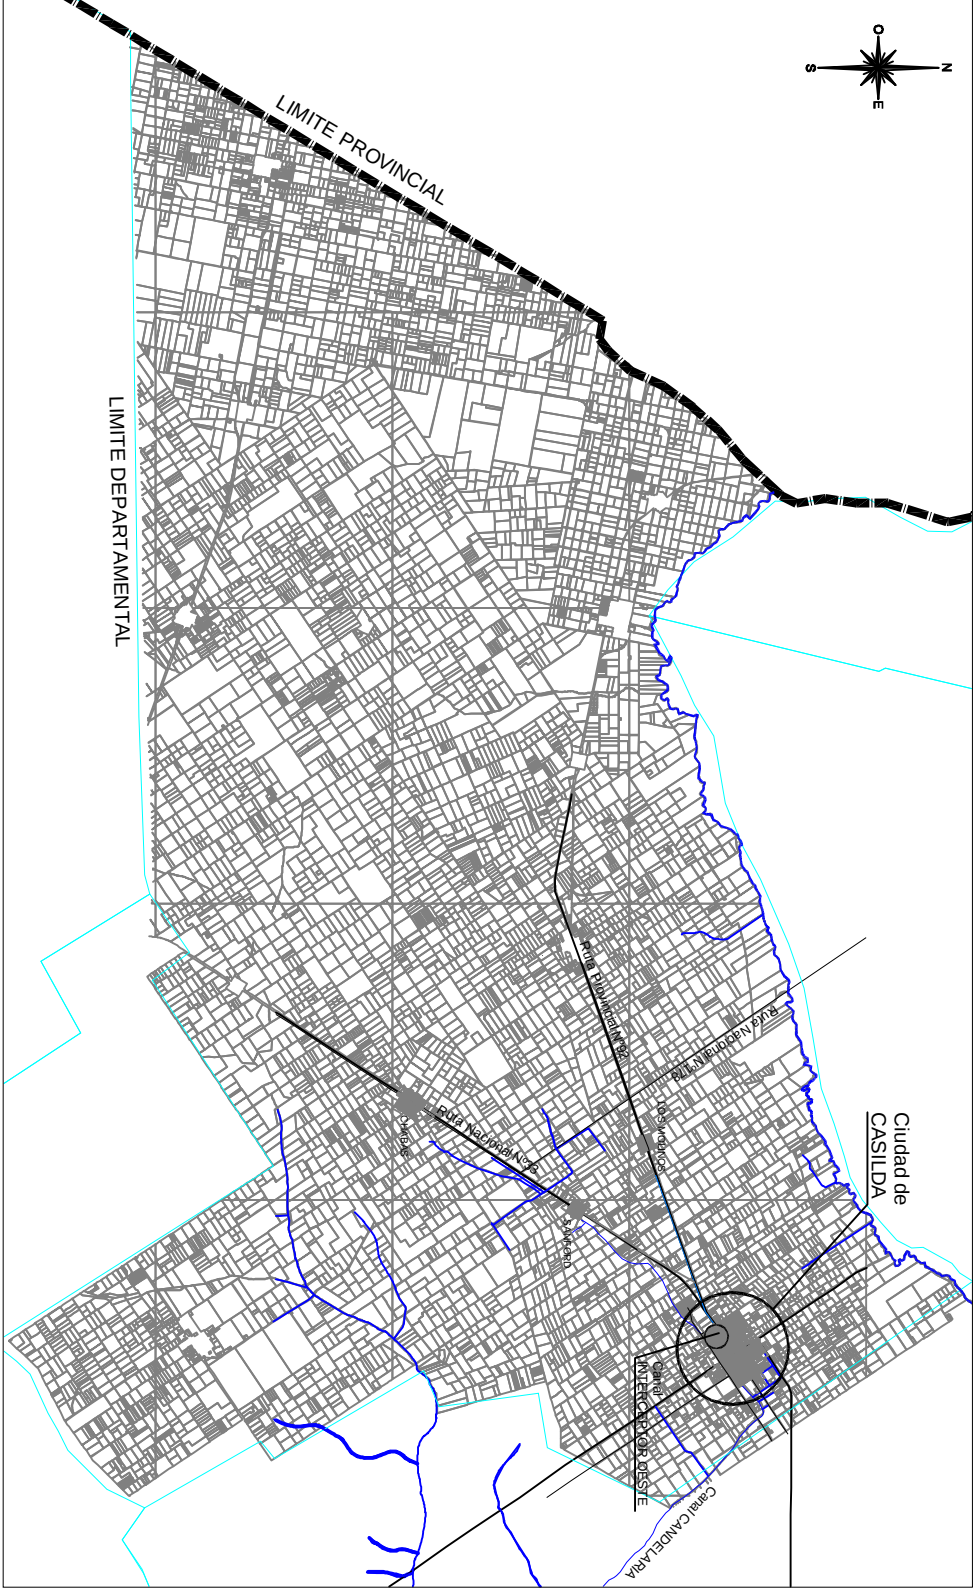


AREA DE ESTUDIO - CANAL INTERCEPTOR OESTE -CROQUIS DE SUBCUENCAS

Escala: 1:6000

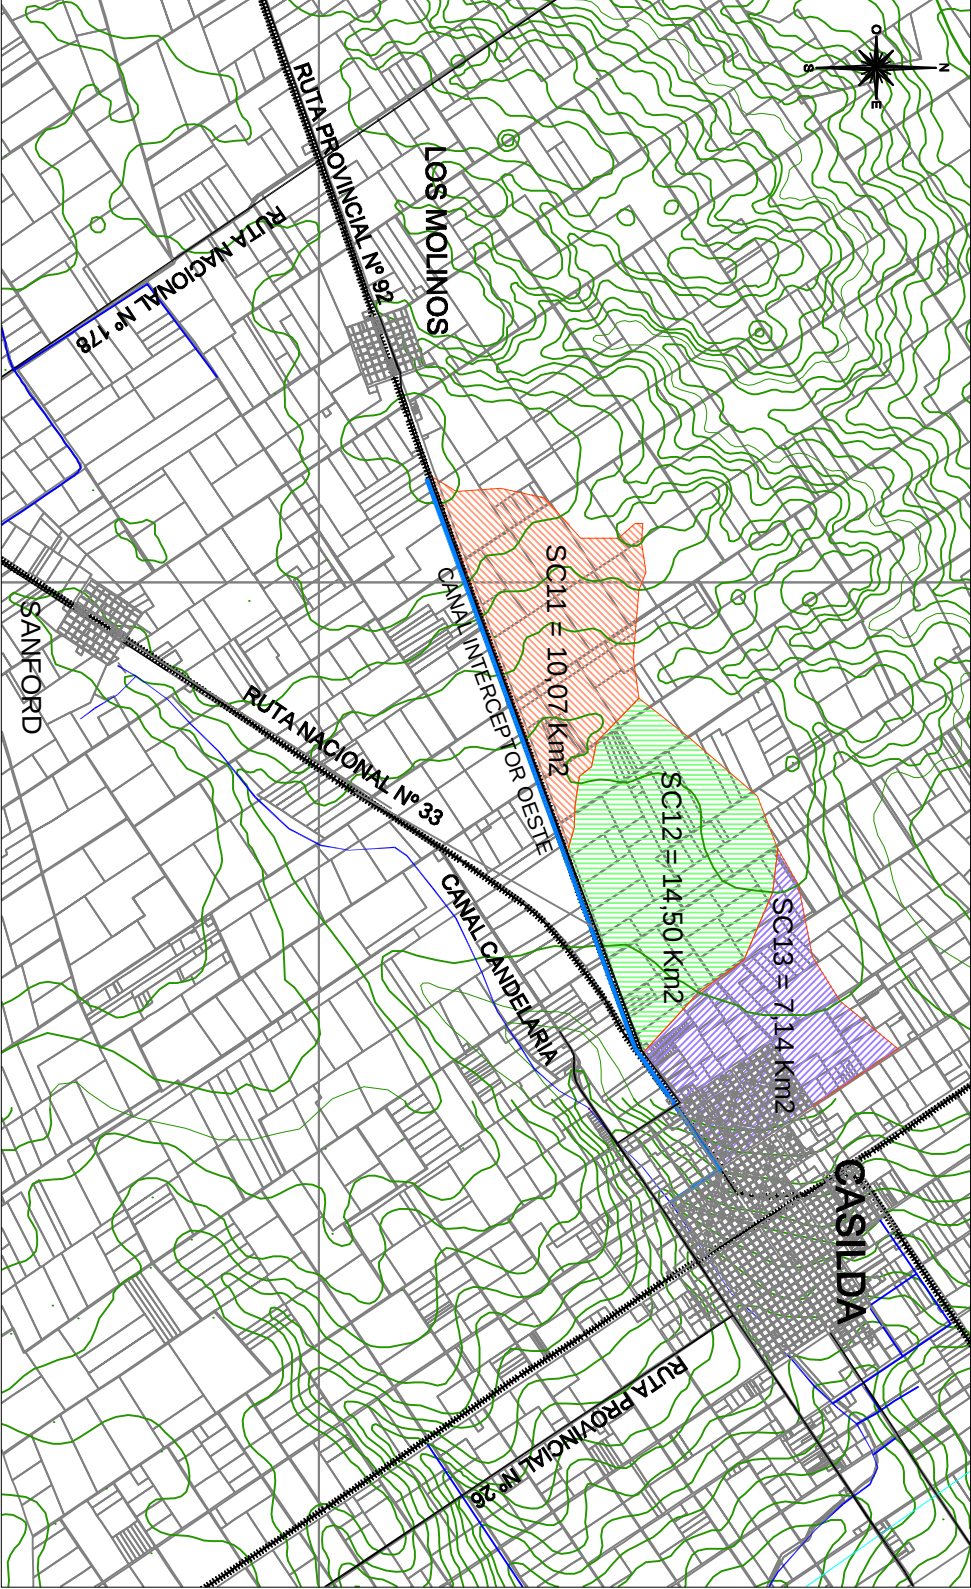

PROVINCIA DE SANTA FE

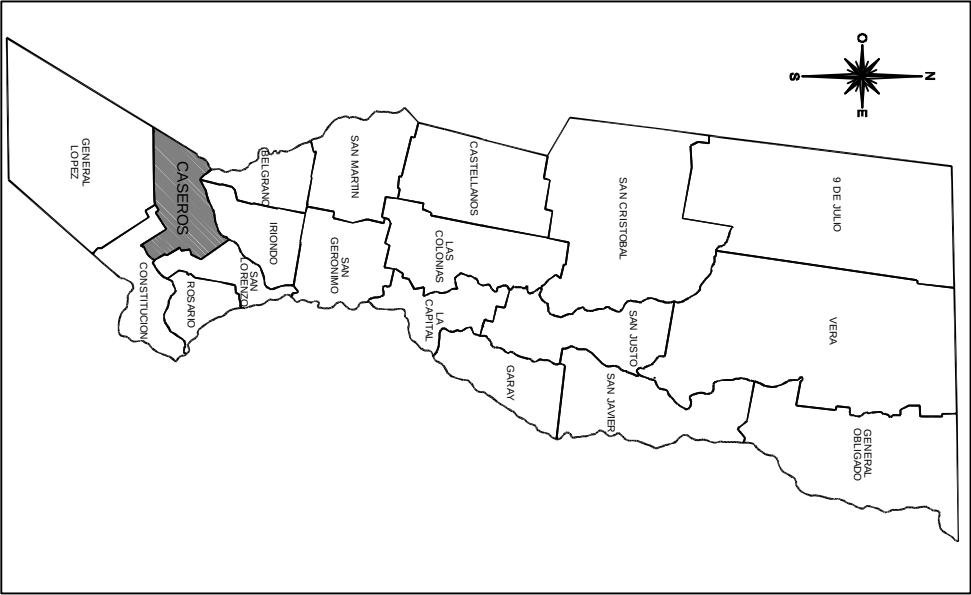

INDICE DE PLANOS

- 01 CROQUIS DE UBICACION, CUENCA E INDICE DE PLANOS
- 02 PLANIMETRIA Y PERIL LONGITUDINAL DE HECHOS EXISTENTES
- 03 PLANIMETRIA DETALLE CURVA - HECHOS EXISTENTES
- 04 PLANIMETRIA Y PERIL LONGITUDINAL DE PROYECTO
- 05 PLANIMETRIA DETALLE CURVA - PROYECTO
- 06 PERFILES TRANSVERSALES CANAL INTERCEPTOR OESTE
- 07 DETALLES ALCANTARILLAS PREFABRICADAS
- 08 ALIVADOR EN FC - DETALLES COLCHONETAS
- 09 DETALLES SUBMURACION ALCANTARILLA FERROVIARIA,
- 09 SUBMURACION ALCANTARILLA INGRESO PARTICULAR



PROVINCIA DE SANTA FE
MINISTERIO DE AGUAS, SERVICIOS PUBLICOS Y MEDIO AMBIENTE
SUBSECRETARIA DE PLANIFICACION Y GESTION
DIRECCION PROVINCIAL DE PROTECCION URBANA CONTRA INUNDACIONES

GERENCIA TECNICA		OBRA:	
PROYECTISTA	Tec. Vian Mario D. DAMBERGISO	REACONDICIONAMIENTO	
DESEÑADOR	Ing. PIERRE RUGGERI	CANAL INTERCEPTOR OESTE	
DESEÑADOR	T. VALD AMBROSIO T. ETCHEGARAY	CIUDAD DE CASILDA - DPTO. CASEROS	
DIRECTOR PROVINCIAL	Ing. MARIA C. MONTURA	PLANO:	
SUBSECRETARIO	Ing. ROLANDO GIACOSA	CROQUIS DE UBICACION	
SECRETARIO	Ing. HUGO E. ORSOLINI	CUENCA - INDICE DE PLANOS	
MINISTRO	Arq. ANTONIO GANCO	FECHA:	
		JUNIO 2010	
		ESCALAS	
		INDICIOS	
		01	