



PERFIL LONGITUDINAL

ESCALA HORIZONTAL = 1:3000
ESCALA VERTICAL = 1:150

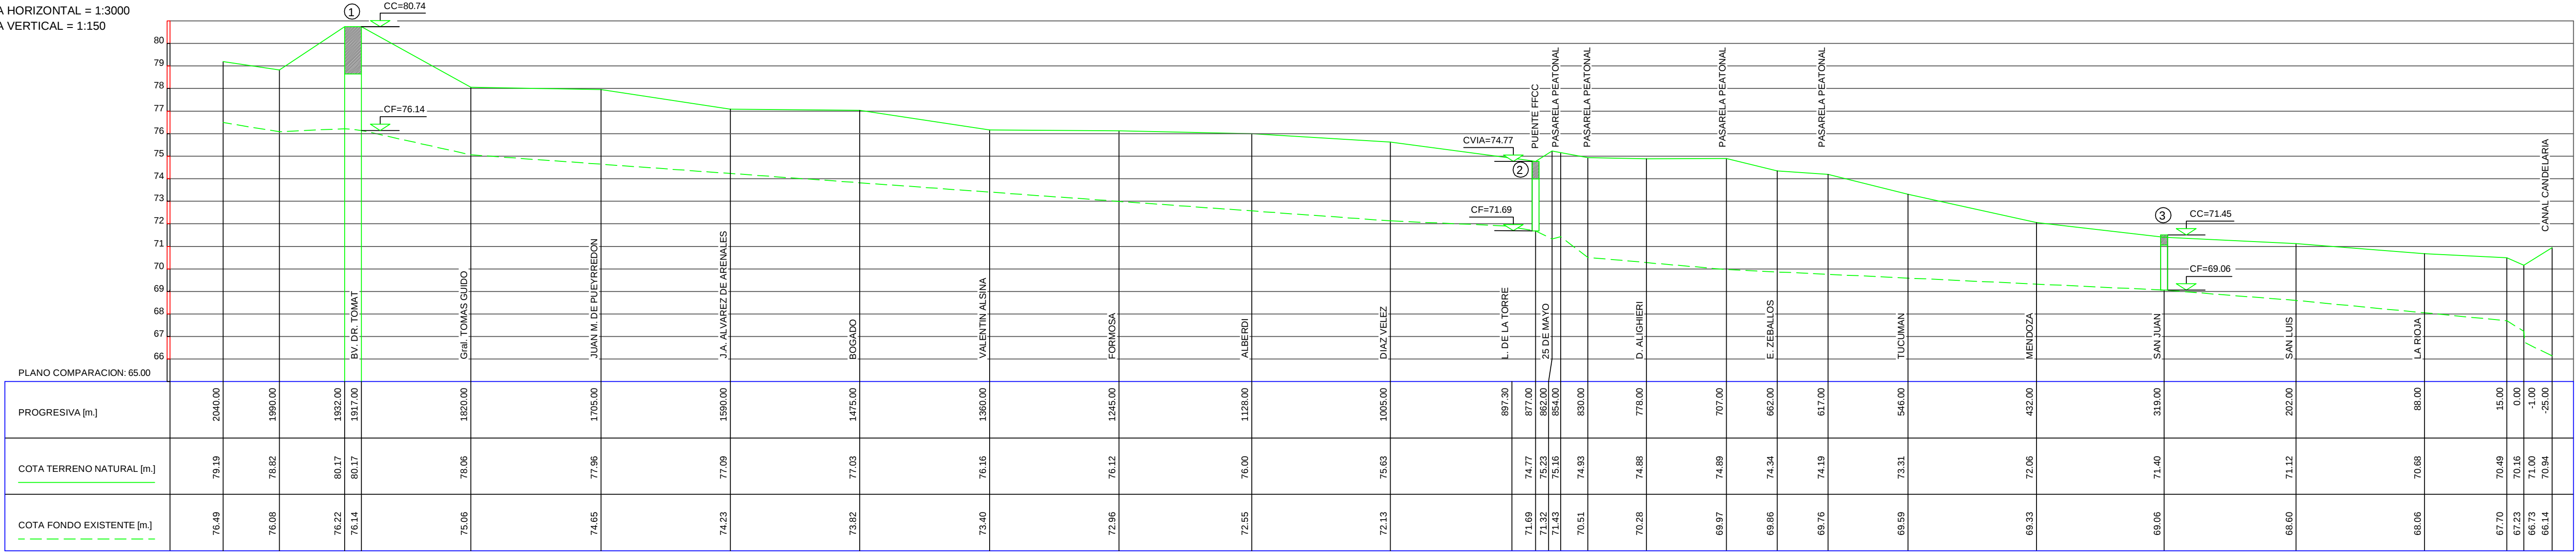

PLANIMETRIA

ESCALA 1:7500

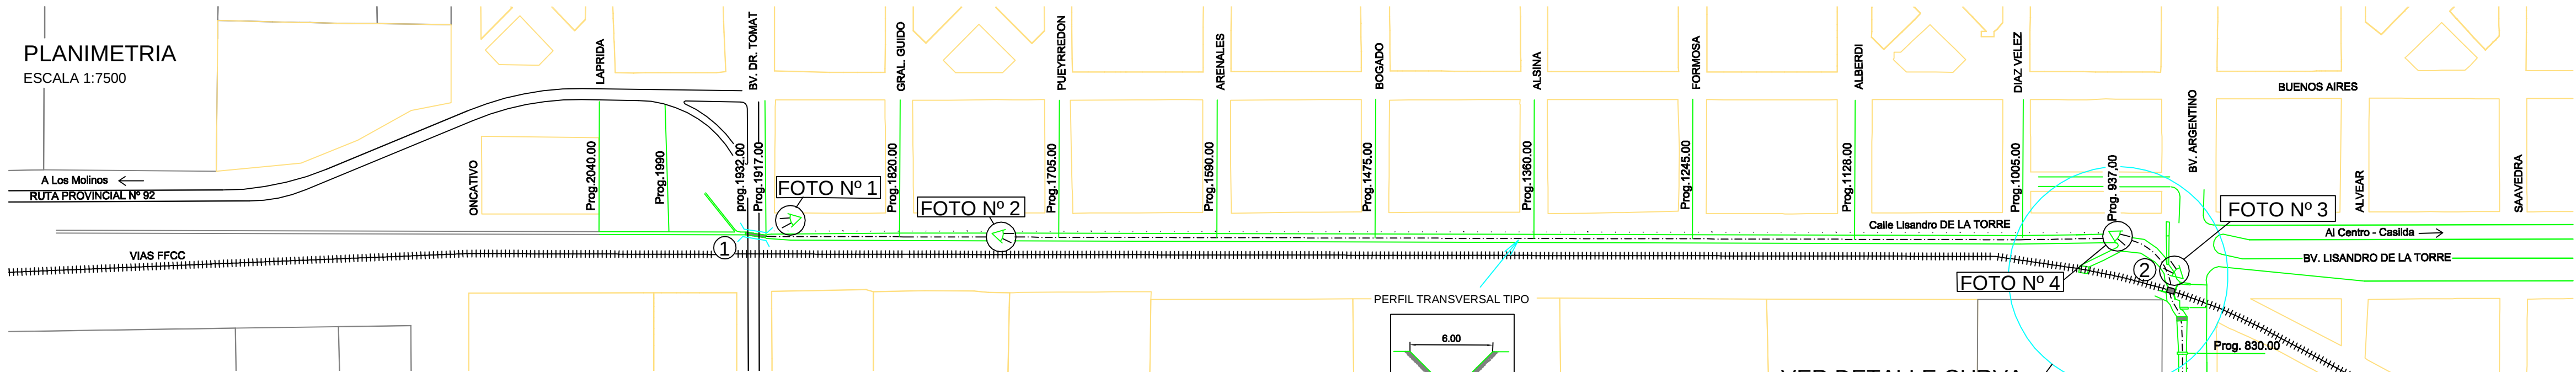

RELEVAMIENTO FOTOGRAFICO

FOTO N° 1



FOTO N° 2



FOTO N° 3




FOTO N° 4



FOTO N° 5



FOTO N° 6

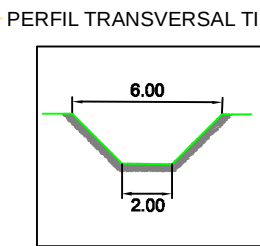

VER DETALLE CURVA EN PLANO 03

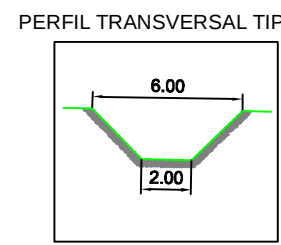
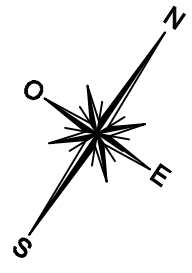



FOTO N° 5

FOTO N° 6


PLANILLA DE ALCANTARILLAS EXISTENTES

Nº	Tipo	LUZ LIBRE Total (m)	ALTURA LIBRE (m)	ALAS	MATERIAL	PLATEA
1	BV. DR. TOMAT	2.00	2.45	SI	MAMPOSTERIA	SI
2	PUENTE FC	5.50	2.30	SI	MAMPOSTERIA	SI
3	SAN JUAN	3.00	2.00	SI	MAMPOSTERIA	SI

REFERENCIAS PERFIL LONGITUDINAL

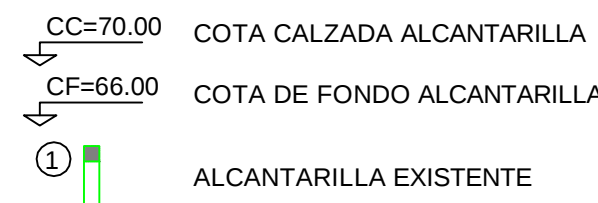

REFERENCIAS PLANIMETRIA

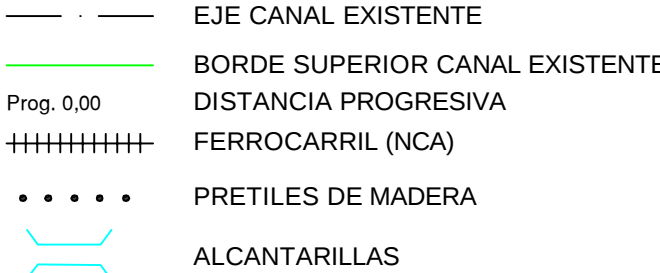

NOTAS

- * LAS COTAS ESTAN REFERIDAS AL "0" DEL I.G.M.
- * LAS MEDIDAS LINEALES ESTAN EXPRESADAS EN METROS
- * LAS COTAS DE TERRENO RELEVADAS SON INDICATIVAS Y SERAN VERIFICADAS EN OBRA POR LA CONTRATISTA
- * LA CONTRATISTA DEBERA REALIZAR ESTUDIOS DE SUELOS PARA VERIFICAR LA PROFUNDIDAD DE FUNDACION DE LAS OBRAS DE ARTE

PROVINCIA DE SANTA FE
MINISTERIO DE AGUAS, SERVICIOS PUBLICOS Y MEDIO AMBIENTE
SUBSECRETARIA DE PLANIFICACION Y GESTION
DIRECCION PROVINCIAL DE PROTECCION URBANA CONTRA INUNDACIONES

OPERADOR TECNICO:
Tec.Vial Mario D. D'AMBROSIO

PROYECTISTA:
Ing. Patricia RUGGERI

DIBUJANTE:
T.V.M.D'AMBROSIO-T. ETCHEGARAY

DIRECTOR PROVINCIAL:
Ing. Marisa C. MOTTURA

SUBSECRETARIO:
Ing. Ricardo GIACOSA

SECRETARIO:
Ing. Hugo E. ORSOLINI

MINISTRO:
Arq. Antonio CIANCIO

OBRA:
**REACONDICIONAMIENTO
CANAL INTERCEPTOR OESTE
CIUDAD DE CASILDA - DPTO. CASEROS**

PLANO:
**PLANIMETRIA Y PERFIL LONGITUDINAL
DE HECHOS EXISTENTES**

FECHA:
JUNIO 2010

ESCALAS:
INDICADAS

PLANO Nº:
02