



PERFIL LONGITUDINAL DE PROYECTO

ESCALA HORIZONTAL = 1:3000
ESCALA VERTICAL = 1:150

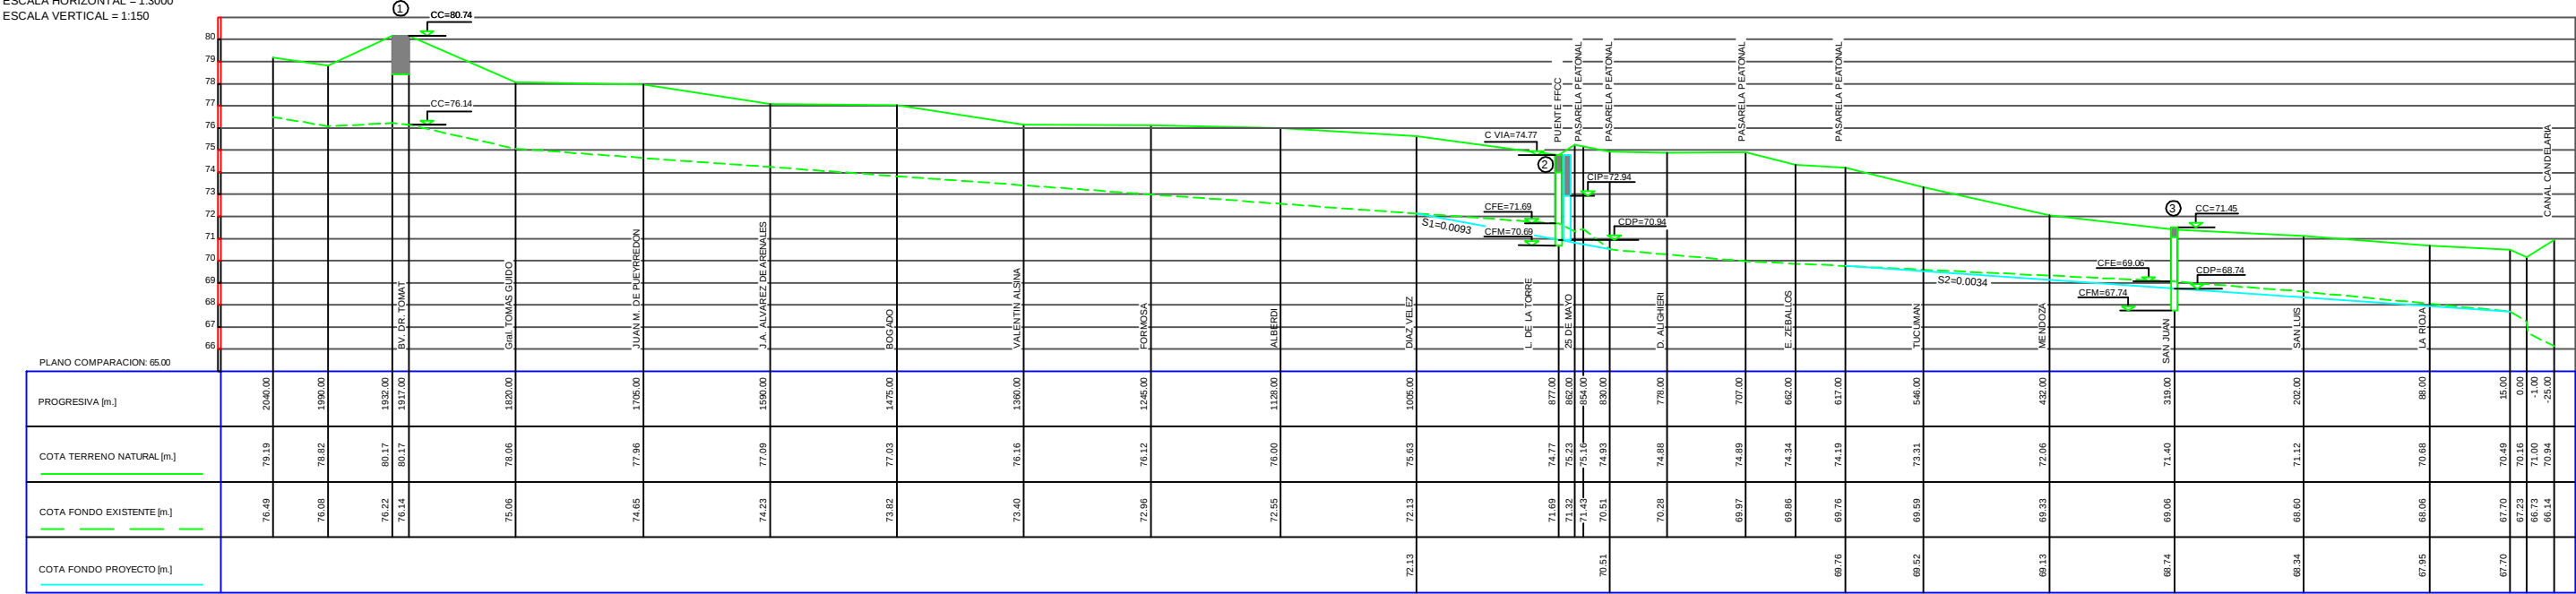

PLANIMETRIA DE PROYECTO
ESCALA 1:7500

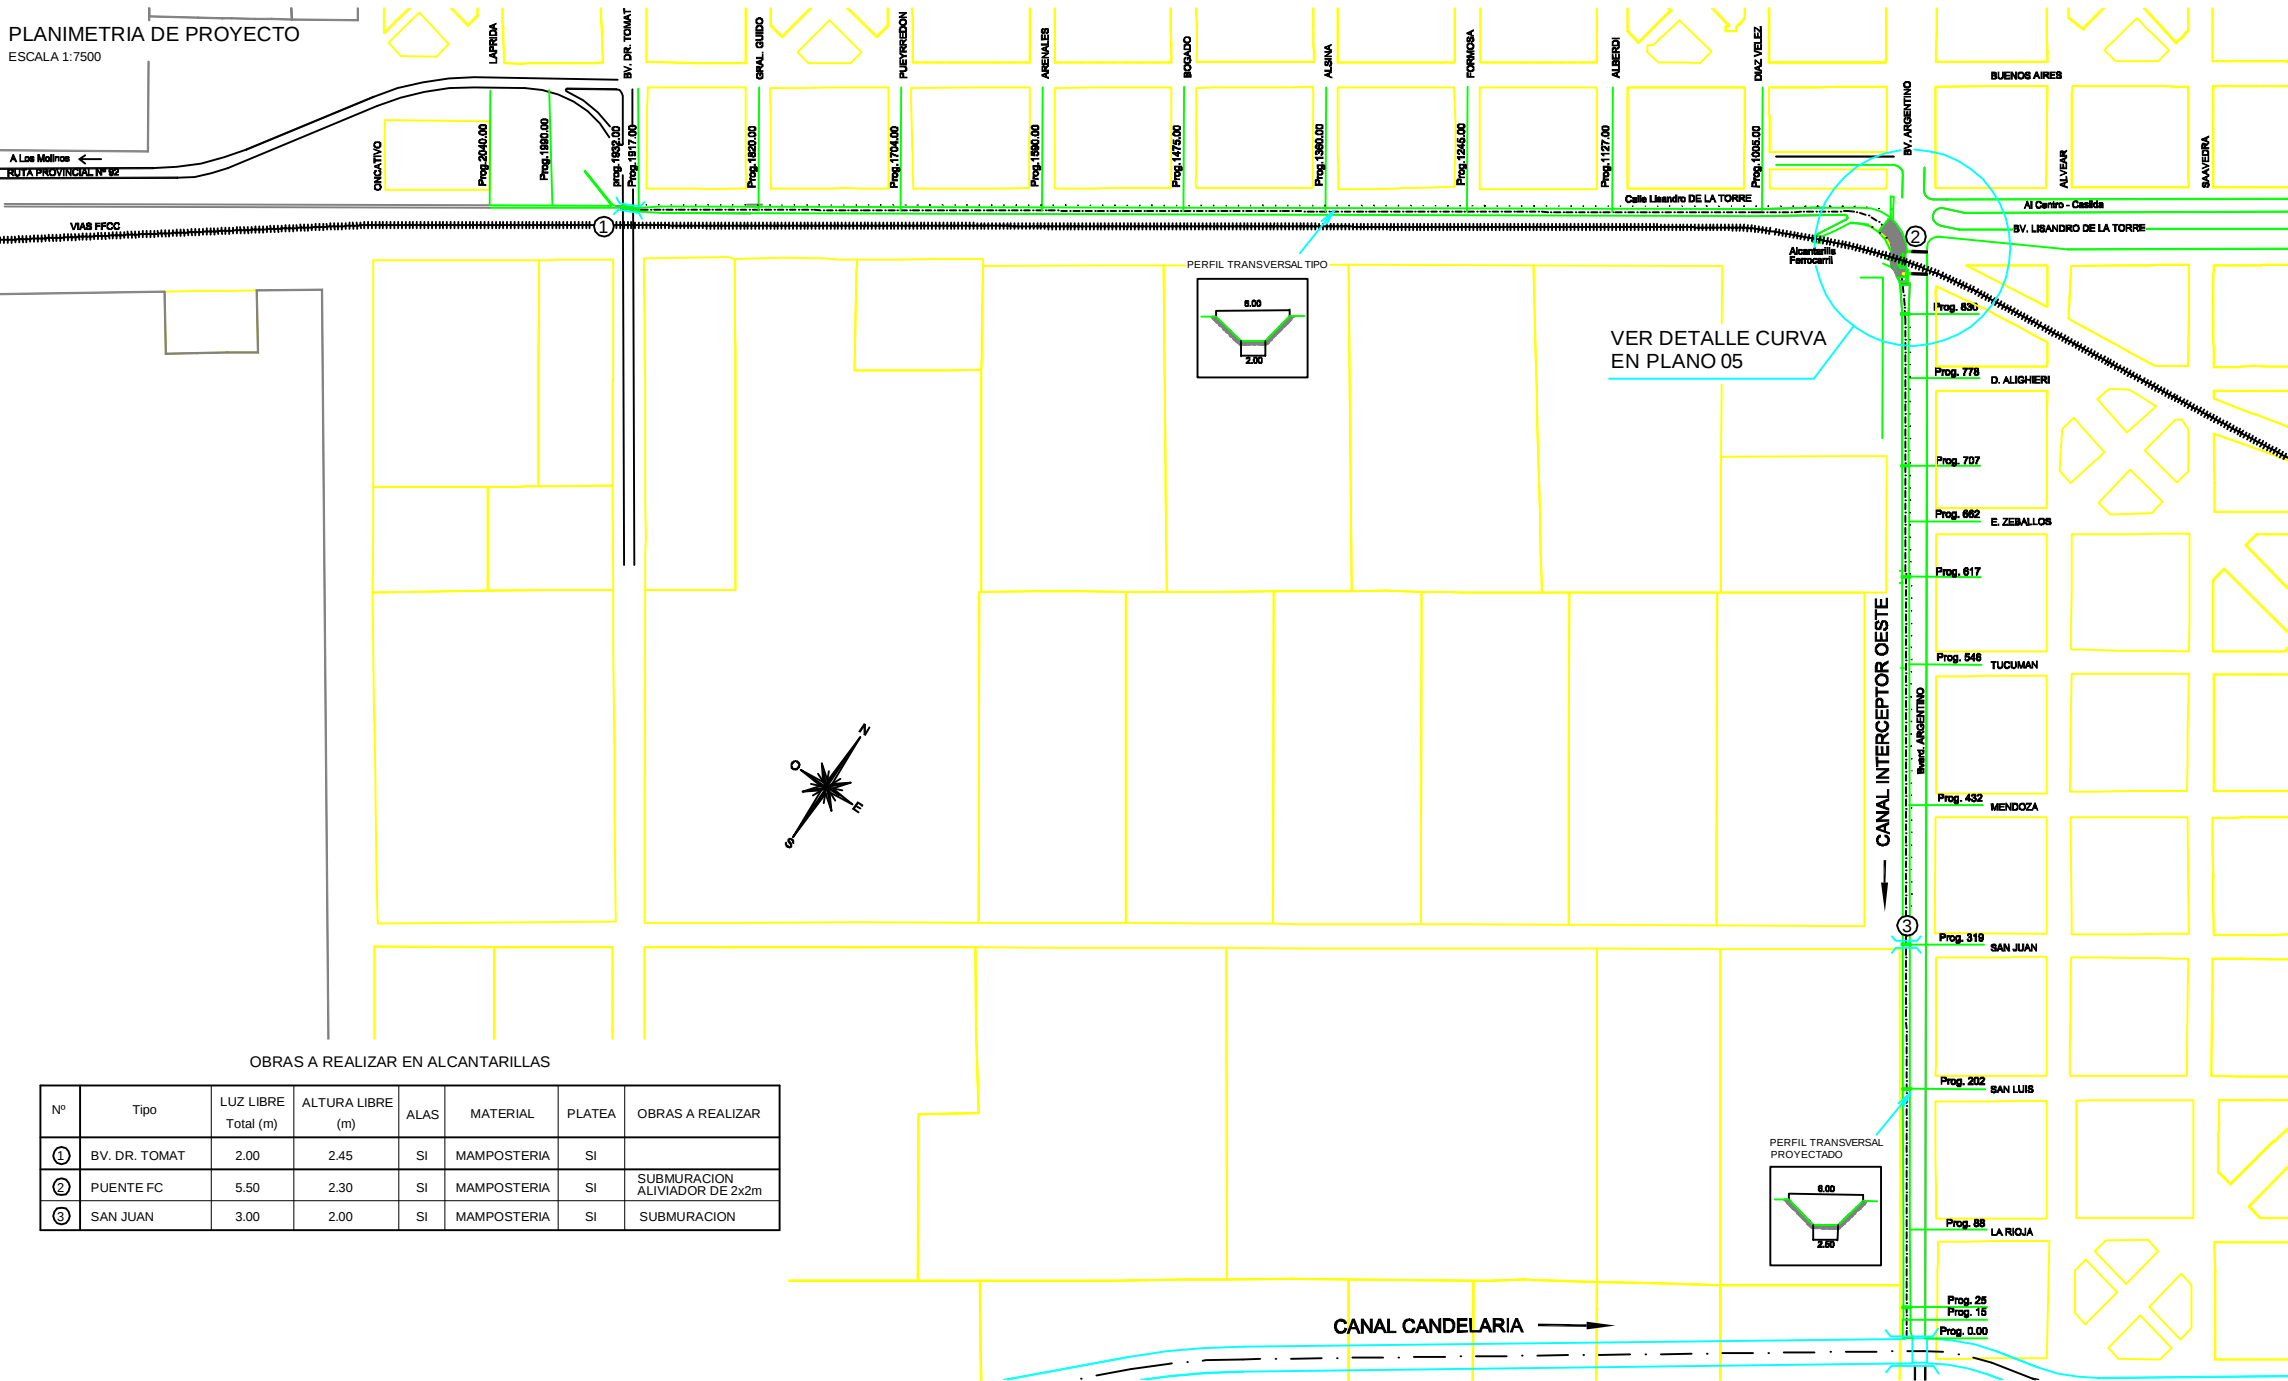

REFERENCIAS PERFIL LONGITUDINAL

- CC=75.10 COTA CALZADA ALCANTARILLAS
- CFE=71.69 COTA DE FONDO EXISTENTE
- CDP=72.00 COTA DE DESAGUE PROYECTADO
- CFM=75.19 COTA DE FUNDACION MINIMA
- CIP=75.19 COTA DE INTRADOS PROYECTADA (ALIVIADOR)
- ALCANTARILLA EXISTENTE

REFERENCIAS PLANIMETRIA

- EJE CANAL PROYECTADO
- BORDE SUPERIOR CANAL EXISTENTE/ PROYECTADO
- Prog. 546 DISTANCIA PROGRESIVA
- FERROCARRIL (NCA)
- PRETILES DE MADERA
- ALCANTARILLAS

NOTAS

- * LAS MEDIDAS LINEALES ESTAN EXPRESADAS EN METROS
- * LAS COTAS ESTAN REFERIDAS AL "0" DEL I.G.M.
- * LAS COTAS DE TERRENO RELEVADAS SON INDICATIVAS Y SERAN VERIFICADAS EN OBRA POR LA CONTRATISTA.
- * LA CONTRATISTA DEBERA REALIZAR ESTUDIOS DE SUELOS PARA VERIFICAR LA PROFUNDIDAD DE FUNDACION DE LAS ALCANTARILLAS PROYECTADAS

OBRAS A REALIZAR EN ALCANTARILLAS

Nº	Tipo	LUZ LIBRE Total (m)	ALTURA LIBRE (m)	ALAS	MATERIAL	PLATEA	OBRAS A REALIZAR
1	BV. DR. TOMAT	2.00	2.45	SI	MAMPOSTERIA	SI	
2	PUENTE FC	5.50	2.30	SI	MAMPOSTERIA	SI	SUBMURACION ALIVIADOR DE 2x2m
3	SAN JUAN	3.00	2.00	SI	MAMPOSTERIA	SI	SUBMURACION

PROVINCIA DE SANTA FE
MINISTERIO DE AGUAS, SERVICIOS PUBLICOS Y MEDIO AMBIENTE
SUBSECRETARIA DE PLANIFICACION Y GESTION
DIRECCION PROVINCIAL DE PROTECCION URBANA CONTRA INUNDACIONES

OPERADOR TECNICO:
Tec. Vial Mario D. D'AMBROSIO

PROYECTISTA:
Ing. Patricia RUGGERI

DIBUJANTE:
T.V.M.D'AMBROSIO-T. ETCHEGARAY

DIRECTOR PROVINCIAL:
Ing. Marisa C. MOTTURA

SUBSECRETARIO:
Ing. Ricardo GIACOSA

SECRETARIO:
Ing. Hugo E. ORSOLINI

MINISTRO:
Arq. Antonio CIANCIO

OBRA:
REACONDICIONAMIENTO
CANAL INTERCEPTOR OESTE
CIUDAD DE CASILDA - DPTO. CASEROS

PLANO:
PLANIMETRIA Y PERFIL
LONGITUDINAL DE PROYECTO

FECHA:
JUNIO 2010

ESCALAS:
INDICADAS

PLANO Nº:
04