



PLANIMETRIA
ESCALA 1:250

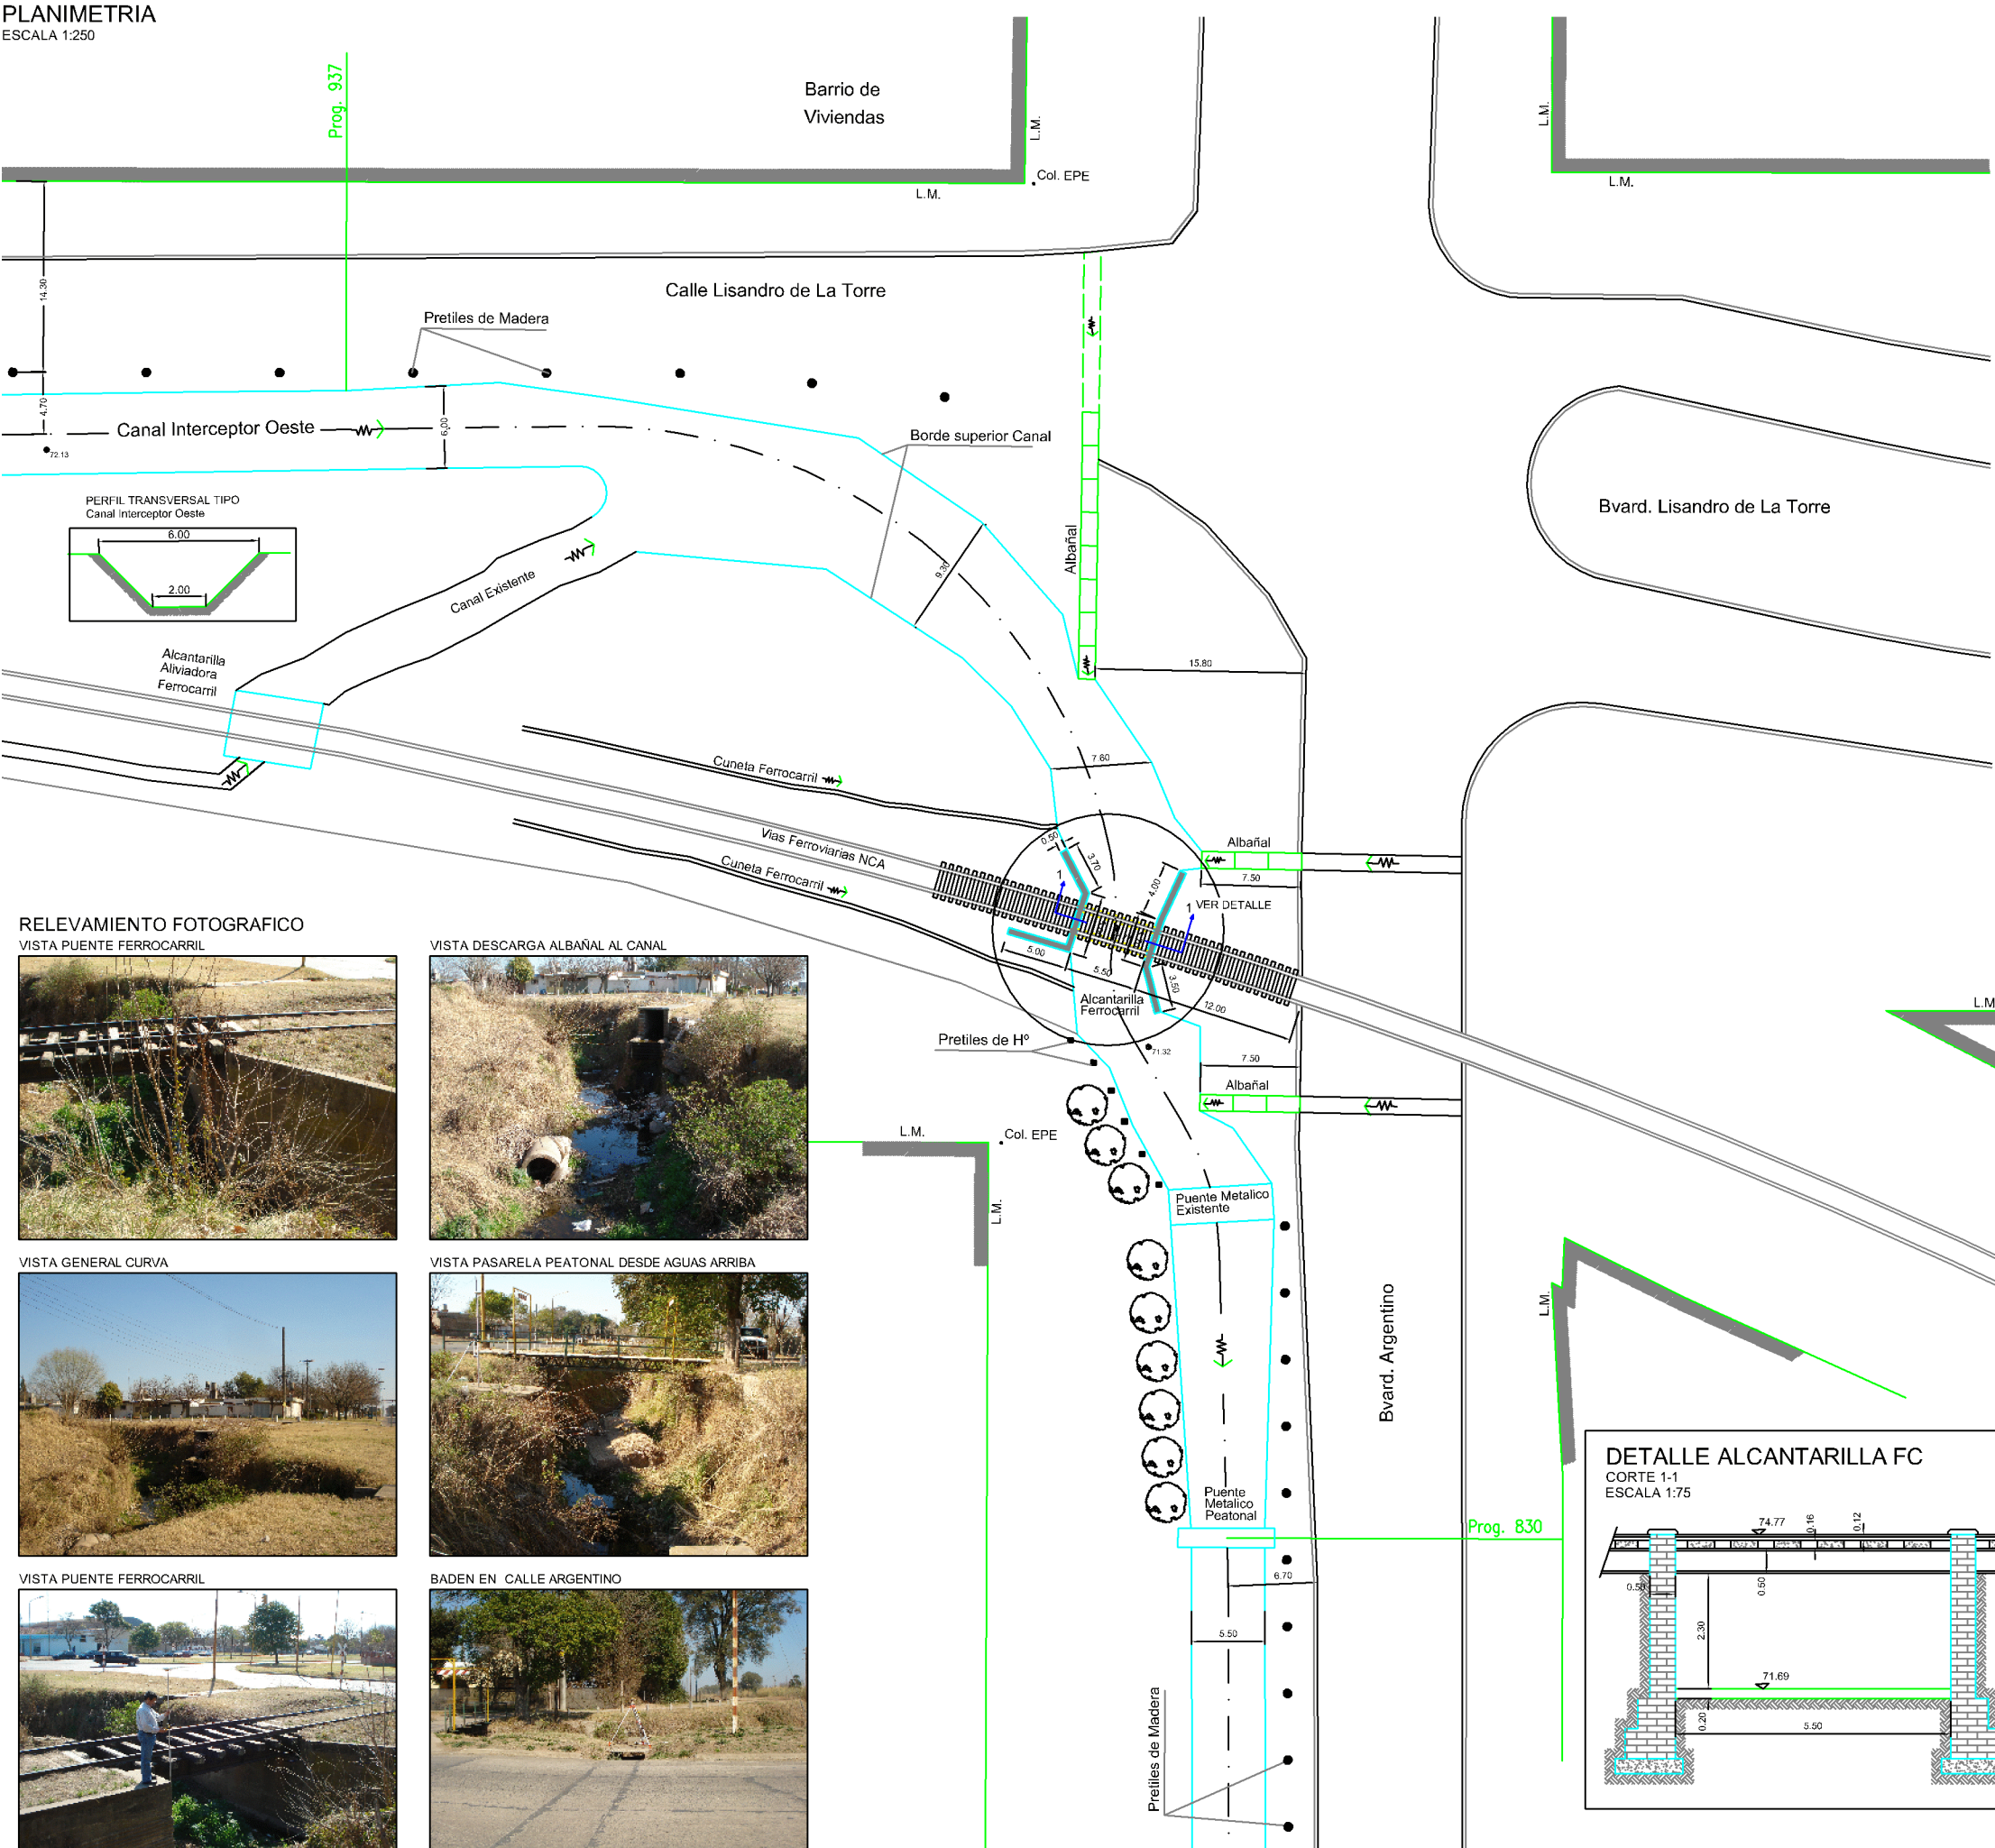

CROQUIS DE UBICACION

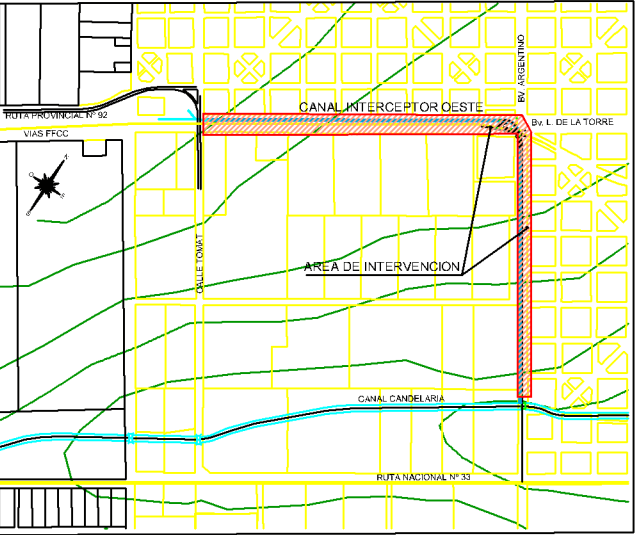

RELEVAMIENTO FOTOGRAFICO




REFERENCIAS

- EJE CANAL EXISTENTE
- BORDE SUPERIOR CANAL EXISTENTE
- VIAS FERROCARRIL
- SENTIDO DE ESCURRIMIENTO
- LM LINEA MUNICIPAL
- ALBAÑAL DESAGÜE PLUVIAL DE MAMPOSTERIA CUBIERTO CON LOSAS DE HORMIGON
- ARBOL EXISTENTE
- COTAS EXISTENTES

NOTAS:

- * ALAS DE LA ALCANTARILLA DEL FC DE Hº Aº
- * LAS MEDIDAS LINEALES ESTAN EXPRESADAS EN METROS
- * LAS COTAS ESTAN REFERIDAS AL "0" DEL I.G.M.

DETALLE ALCANTARILLA FC
CORTE 1-1
ESCALA 1:75

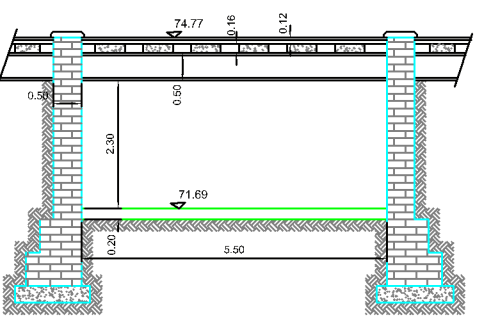

PROVINCIA DE SANTA FE MINISTERIO DE AGUAS, SERVICIOS PUBLICOS Y MEDIO AMBIENTE SUBSECRETARIA DE PLANIFICACION Y GESTION DIRECCION PROVINCIAL DE PROTECCION URBANA CONTRA INUNDACIONES			
OPERADOR TECNICO: Tec. Val Mario D. D'AMBROSIO	OBRA: REACONDICIONAMIENTO CANAL INTERCEPTOR OESTE CIUDAD DE CASILDA - DPTO. CASEROS		
PROYECTISTA: Ing. Patricia RUGGERI	PLANO: PLANIMETRIA DETALLE CURVA HECHOS EXISTENTES		
DISEÑANTE: T.V.M.D'AMBROSIO-T. ETCHEGARAY	FECHA: JUNIO 2010		
DIRECTOR PROVINCIAL: Ing. Maria C. MOTTURA	ESCALAS: INDICADAS		
SUBSECRETARIO: Ing. Ricardo GIACOSA	PLANO Nº 03		
SECRETARIO: Ing. Hugo E. ORSOLINI			
MINISTRO: Arg. Antonio CIANCIO			