

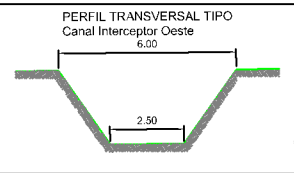



PLANIMETRIA
ESCALA 1:250

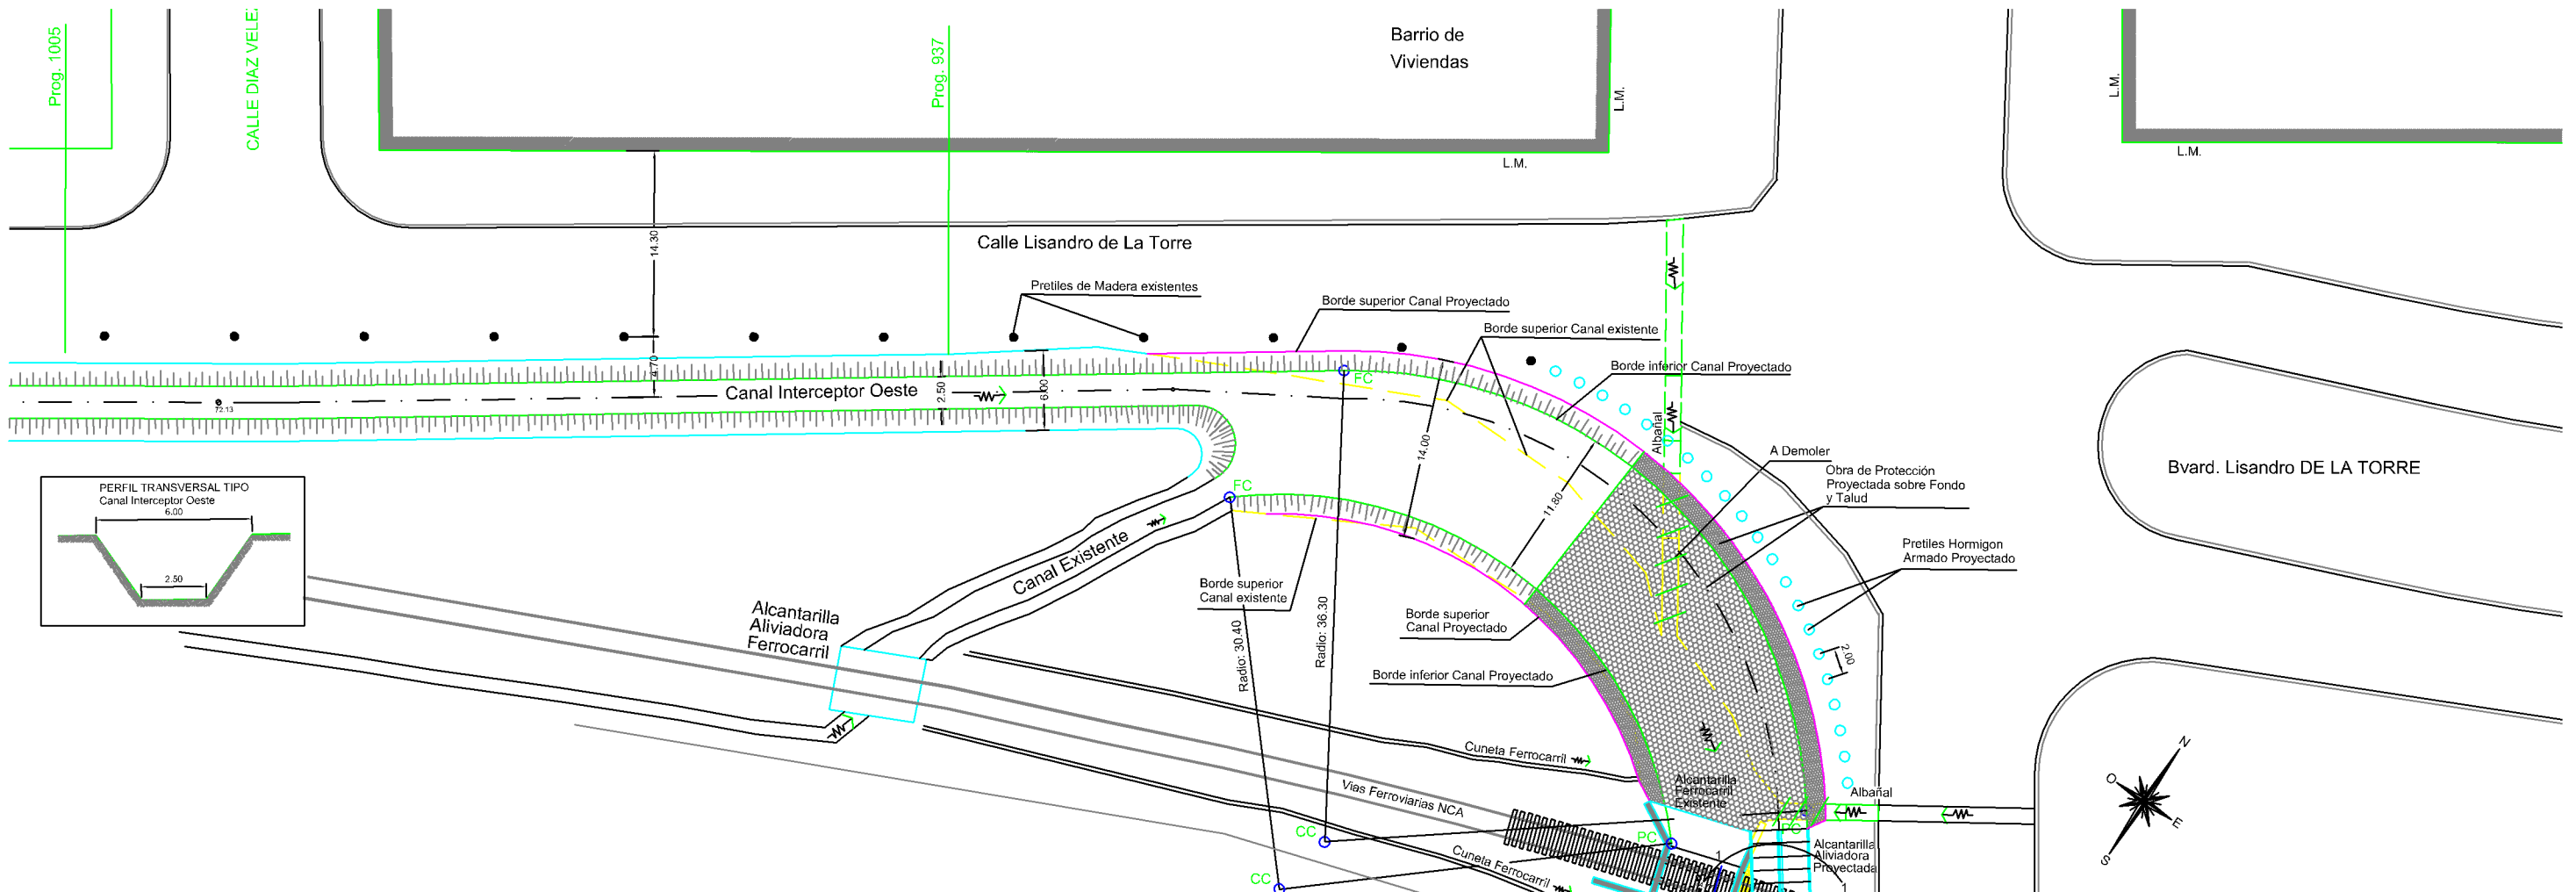



DETALLE
ESCALA 1:125

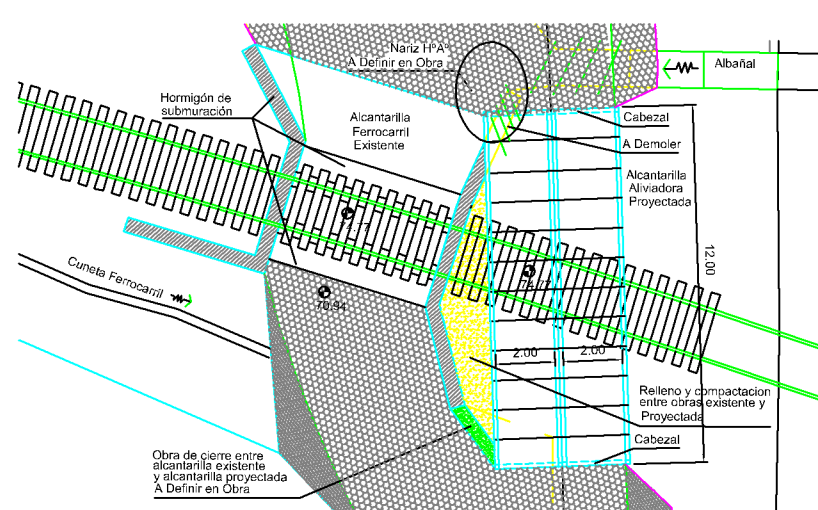

VISTA ALCANTARILLA POR CORTE 1-1
ESCALA 1:100

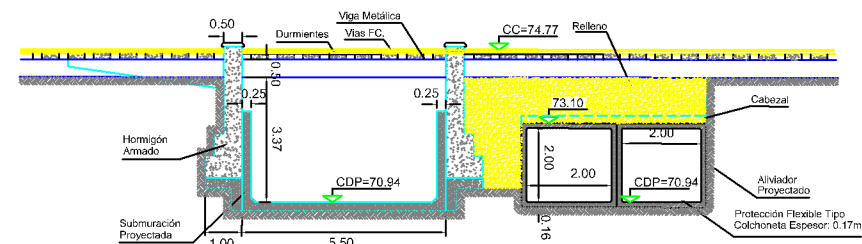

CROQUIS DE UBICACION

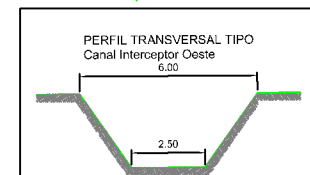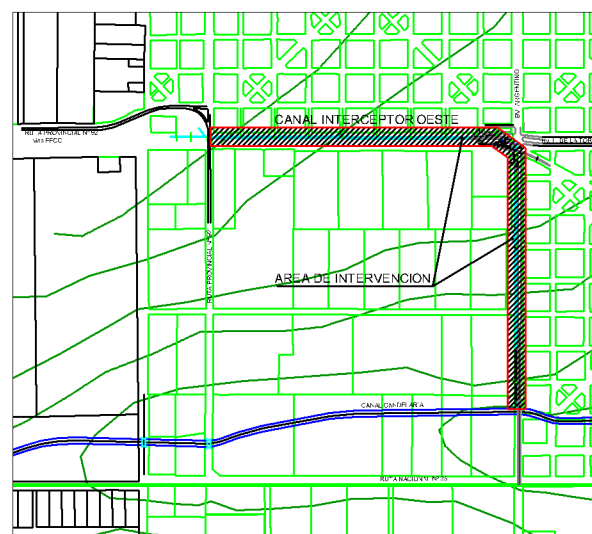

REFERENCIAS

- EJE CANAL PROYECTADO
- BORDE SUPERIOR CANAL PROYECTADO
- BORDE INFERIOR CANAL PROYECTADO
- VÍAS FERROCARRIL
- SENTIDO DE ESCURRIMIENTO
- LM LINEA MUNICIPAL
- ALBAÑAL DESAGÜE PLUVIAL DE MAMPOSTERIA CUBIERTO CON LOSAS DE HORMIGON
- ALBAÑAL DESAGÜE PLUVIAL DE MAMPOSTERIA CUBIERTO CON LOSAS DE Hº A DEMOLER.
- ARBOL EXISTENTE

NOTAS

- * LAS MEDIDAS LINEALES ESTAN EXPRESADAS EN METROS
- * LAS COTAS ESTAN REFERIDAS AL "0" DEL I.G.M.
- * ALAS DE LA ALCANTARILLA DEL FC DE Hº Aº
- * LAS COTAS DE TERRENO RELEVADAS SON INDICATIVAS Y SERAN VERIFICADAS EN OBRA POR LA CONTRATISTA.
- * LA CONTRATISTA DEBERA REALIZAR ESTUDIOS DE SUELOS PARA VERIFICAR LA PROFUNDIDAD DE FUNDACION DE LAS OBRAS DE ARTE.

 PROVINCIA DE SANTA FE MINISTERIO DE AGUAS, SERVICIOS PUBLICOS Y MEDIO AMBIENTE SUBSECRETARIA DE PLANIFICACION Y GESTION DIRECCION PROVINCIAL DE PROTECCION URBANA CONTRA INUNDACIONES				
OPERADOR TECNICO: Tec. Val Mario D. D'AMBROSIO		OBRA: REACONDICIONAMIENTO CANAL INTERCEPTOR OESTE CIUDAD DE CASILDA - DPTO. CASEROS		
PROYECTISTA: Ing. Patricia RUGGERI				
DELIJANTE: Tec. Val Mario D. D'AMBROSIO				
DIRECTOR PROVINCIAL: Ing. Marisa C. MOTTURA		PLANO: PLANIMETRIA DETALLE CURVA PROYECTO		
SUBSECRETARIO: Ing. Ricardo GIACOSA				
SECRETARIO Ing. Hugo E. ORSOLINI		FECHA: JUNIO 2010	ESCALAS: INDICADAS	PLANO Nº 05
MINISTRO: Arq. Antonio CIANCIO				