



Esc. 1:250

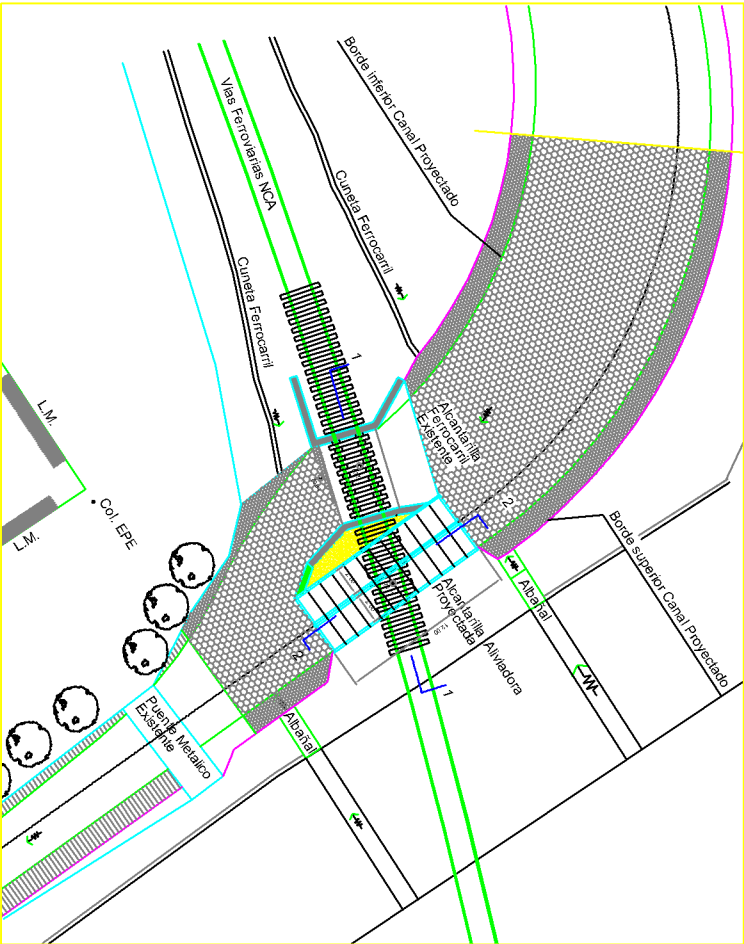


DETALLES DE ARMADURAS Y COLOCACION DE MODULOS PREFABRICADOS TIPO PORTICOS FERROVIARIOS

ESCALA 1:50

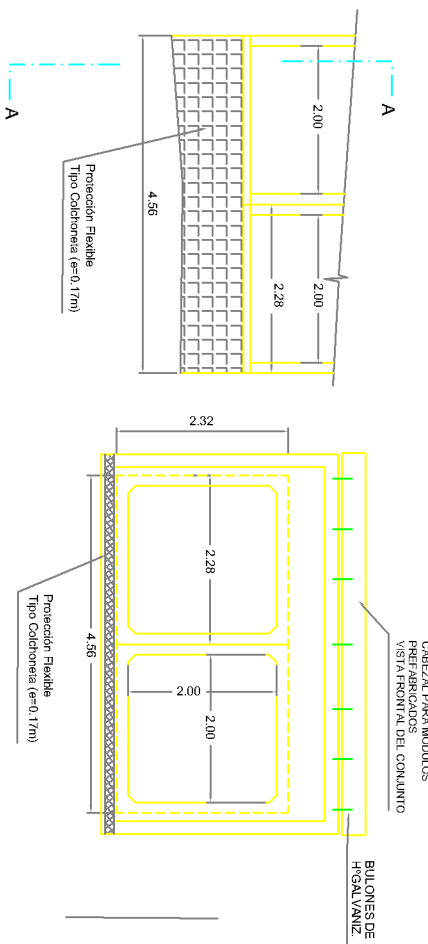


ESCALA 1:50


ESCALA 1:25

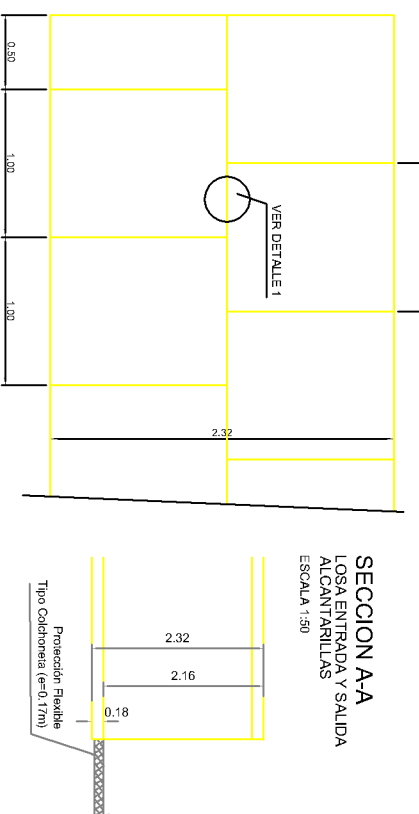


ESCALA 1:50

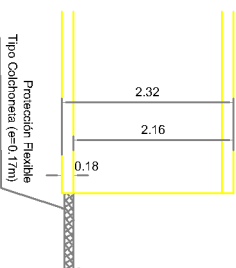


Esc. 1:10

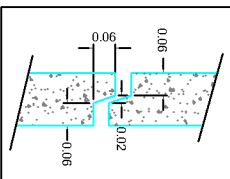


Esc. 1:75

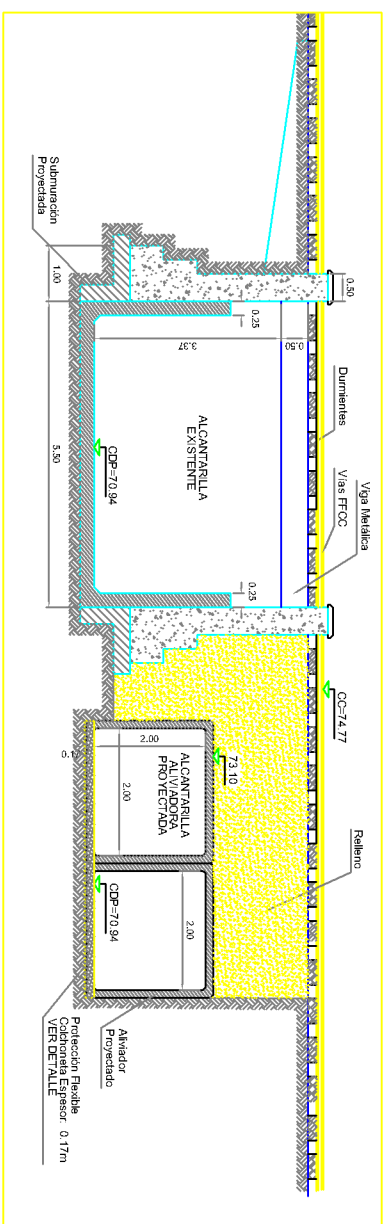



Esc. 1:75

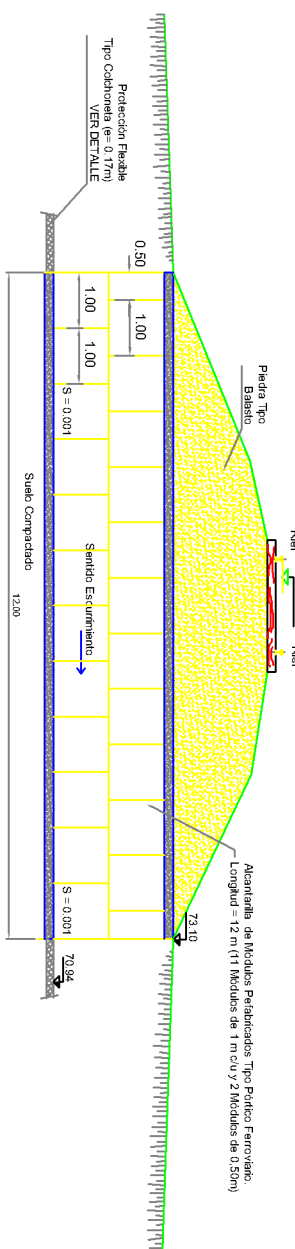



A/c. 2.00 x 2.00

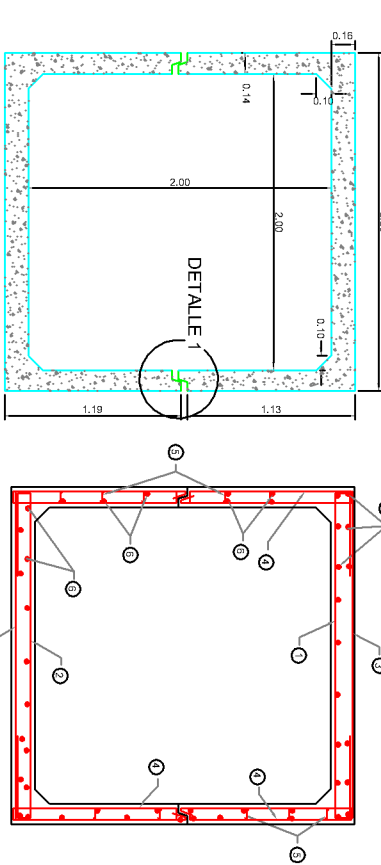

ESCALA 1:25

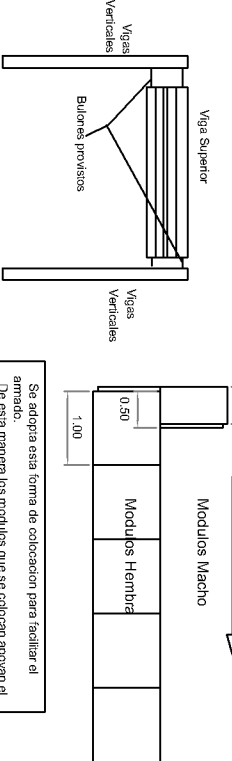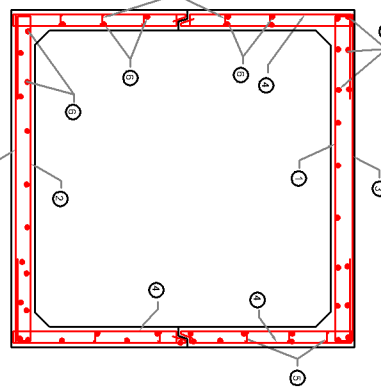


Para una correcta terminación se debe realizar el tomado de todas las juntas, incluyendo los extremos, con mortero 1:2 (cemento, arena fina)

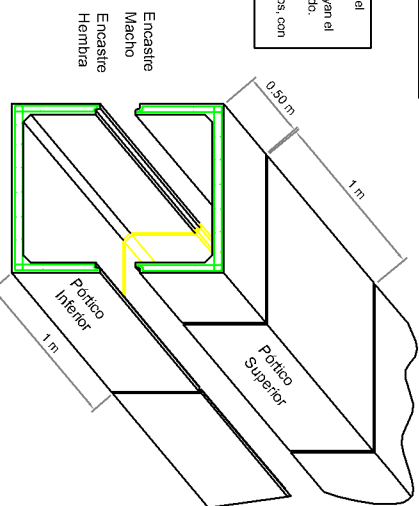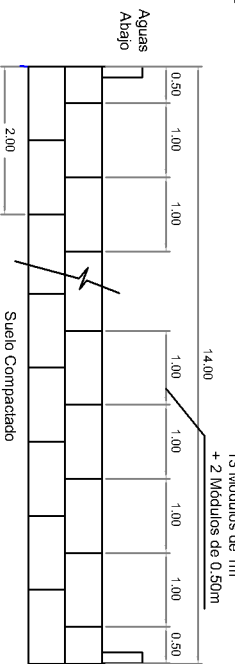


LAS ARMADURAS SON POR METRO DE ALCANTARILLA

N°	FORMA	m	TAPADA		
			Q	Cant	Peso Kg
1	0,60 2,24 0,80 0,12	3,88	16	9	52,00
2	0,12 2,24 0,12 0,12	3,88	16	8	46,22
3	0,80 2,24 0,80 0,12	2,24	6	12	5,91
4	0,10 1,15 0,12 0,04 0,10	2,56	12	20	45,41
5	0,02 0,09 0,07 0,10	0,21	6	24	1,11
6	0,86	0,95	6	92	19,43



PLANTA

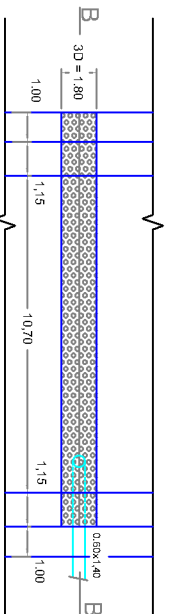


CUBIERT

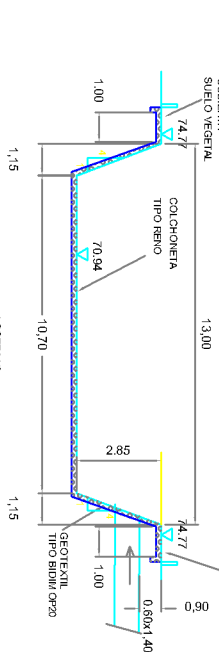

PLANTA

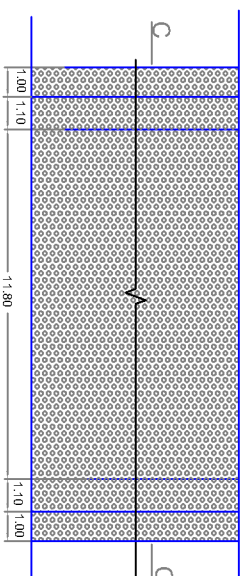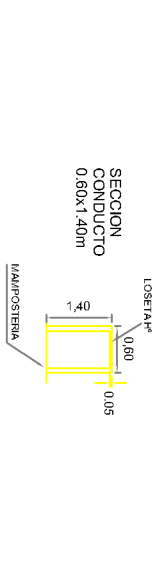

CONCLUSIONS

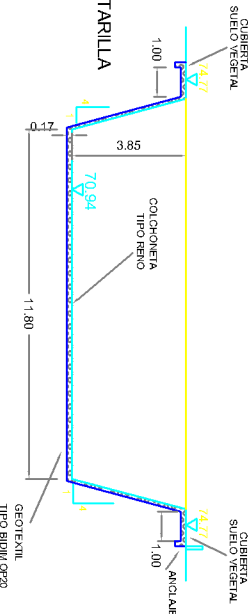

Junta con mortero cementicio

Doble encastre: frontal y horizontal

Hormigon H-21

Acero A.D.N o A.D.M. 42/50

 PROVINCIA DE SANTA FE MINISTERIO DE AGUAS, SERVICIOS PÚBLICOS Y MEDIO AMBIENTE SUBSECRETARÍA DE PLANEACIÓN Y GESTIÓN DIRECCIÓN PROVINCIAL DE PROTECCIÓN URBANA CONTRA INUNDACIONES		
COORDINADOR TÉCNICO: Tte. Valeria D. DE AMBROSIO	OBRA:	
PROYECTISTA D. ING. FIDELIA RUGGERI	REACONDICIONAMIENTO	
DEBUTANTE T.Y.M.D. AMBROSIO C., EDESSAVAL	CANAL INTERCEPTOR OESTE	
DIRECTOR PROVINCIAL ING. IRENEA C. MONTUÑA	CIUDAD DE CASILDA - DPTO. CASEROS	
SUBSECRETARIO ING. RICARDO GARCOSA	PLANO:	
SECRETARIO ING. HUGO E. ORSOLINI	DETALLES AL CANTARILLAS PREFABRICADAS ALIVADOR EN FLOC - DETALLES COLCHONETAS	
MINISTRO DR. ANDRÉS CIANCIO	FECHA: JUNIO 2010	PLANOS: 07