



PLANIMETRIA

Esc. 1:250

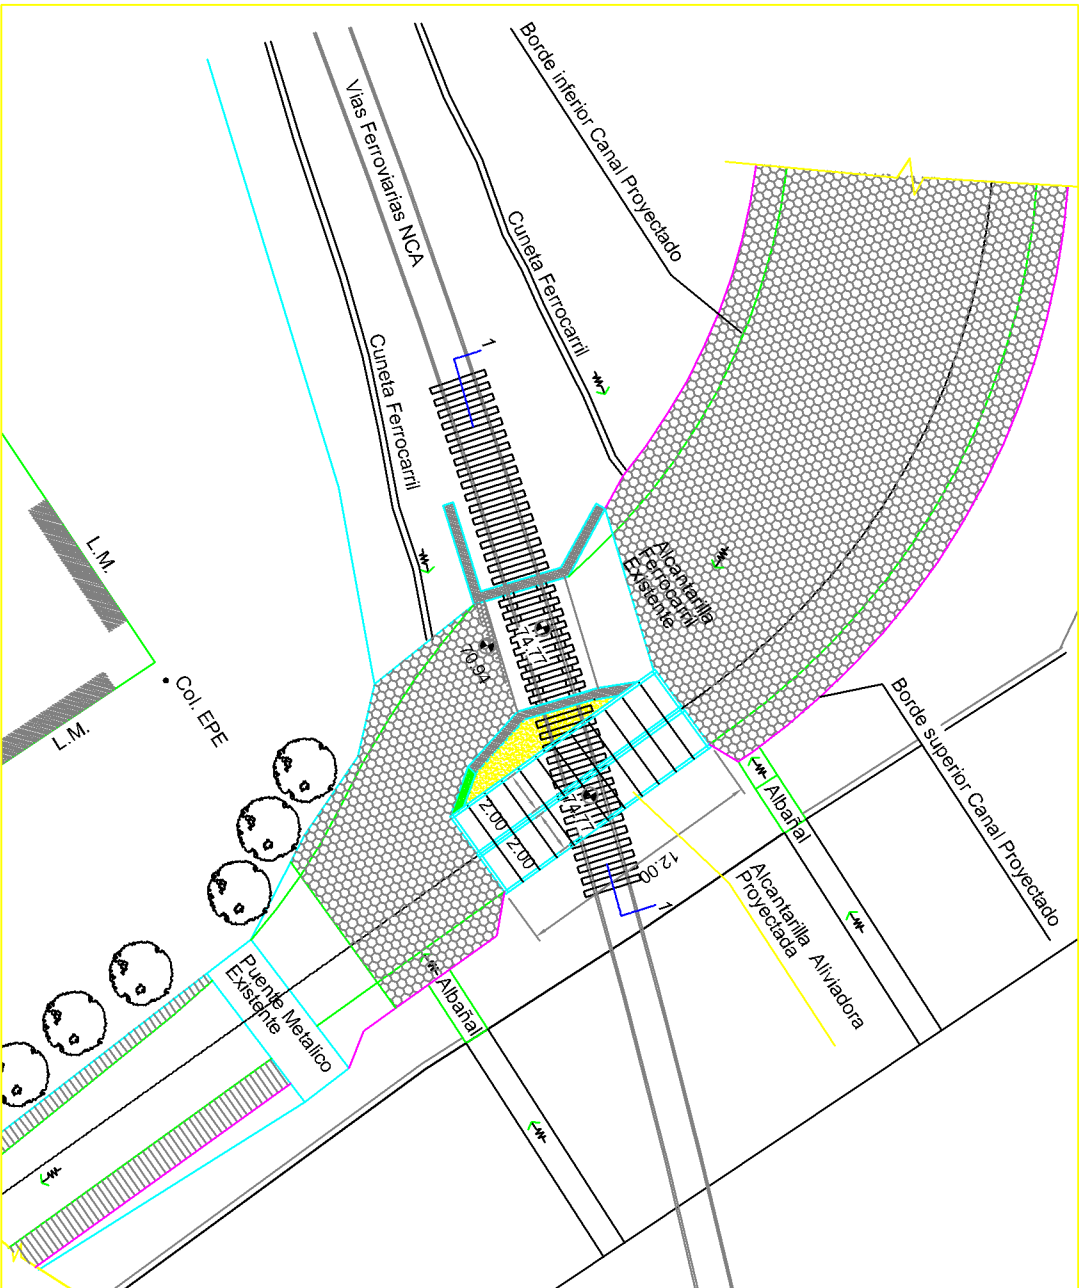


SUBMURACION ALCANTARILLA FC EXISTENTE

PLANTA (A EJECUTAR)

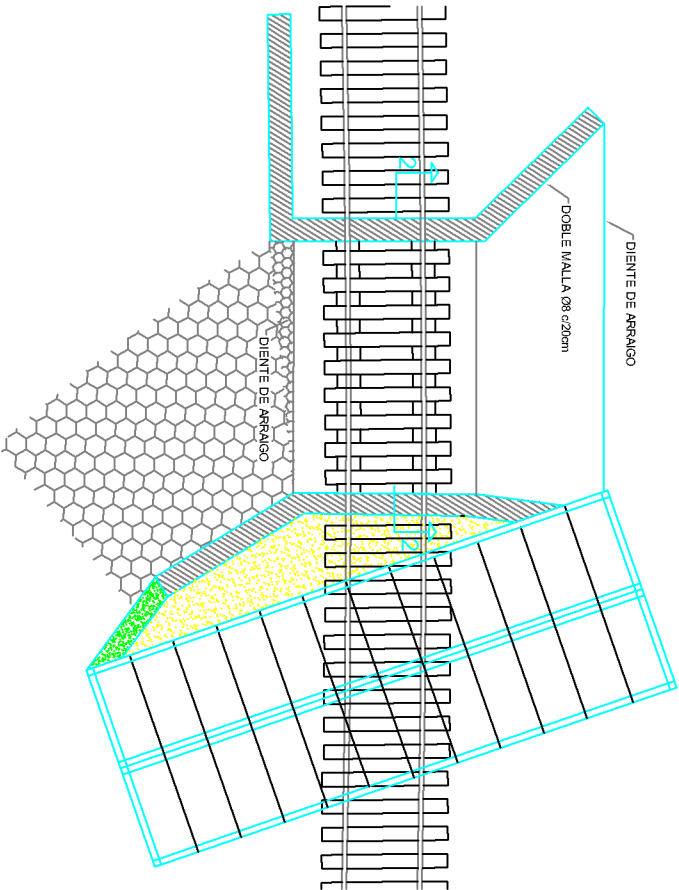


SECCION 1-1

Esc. 1:75

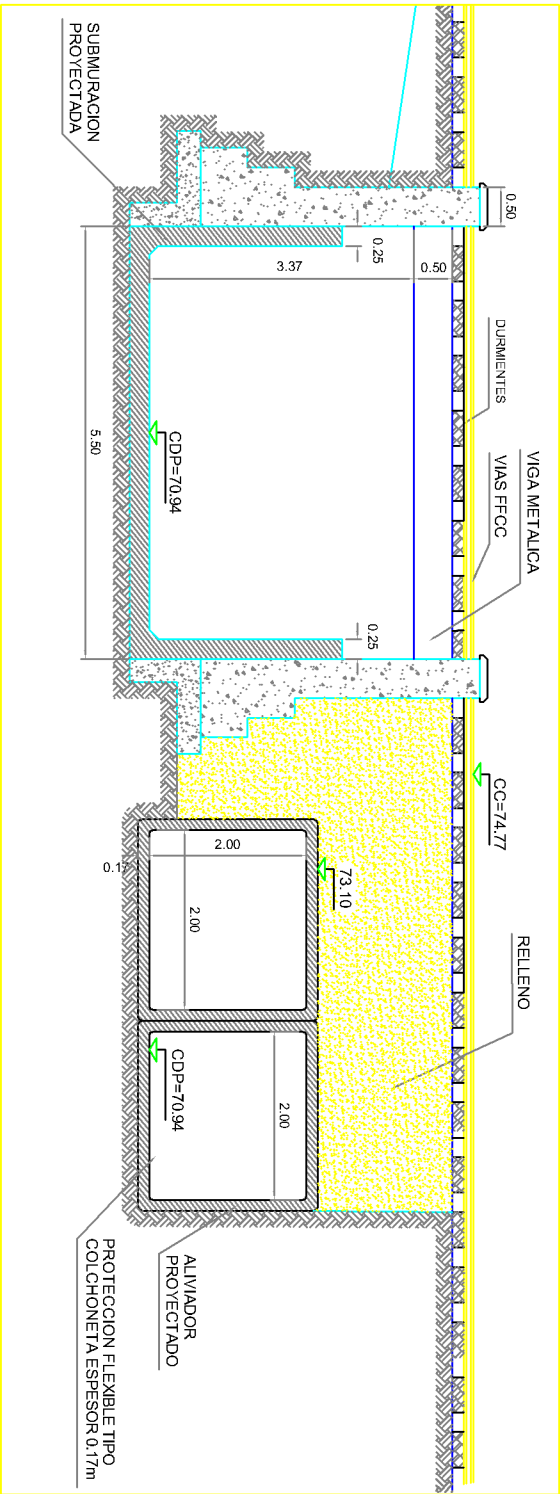

CORTE 2-2 (A EJECUTAR)

Esc. 1:50

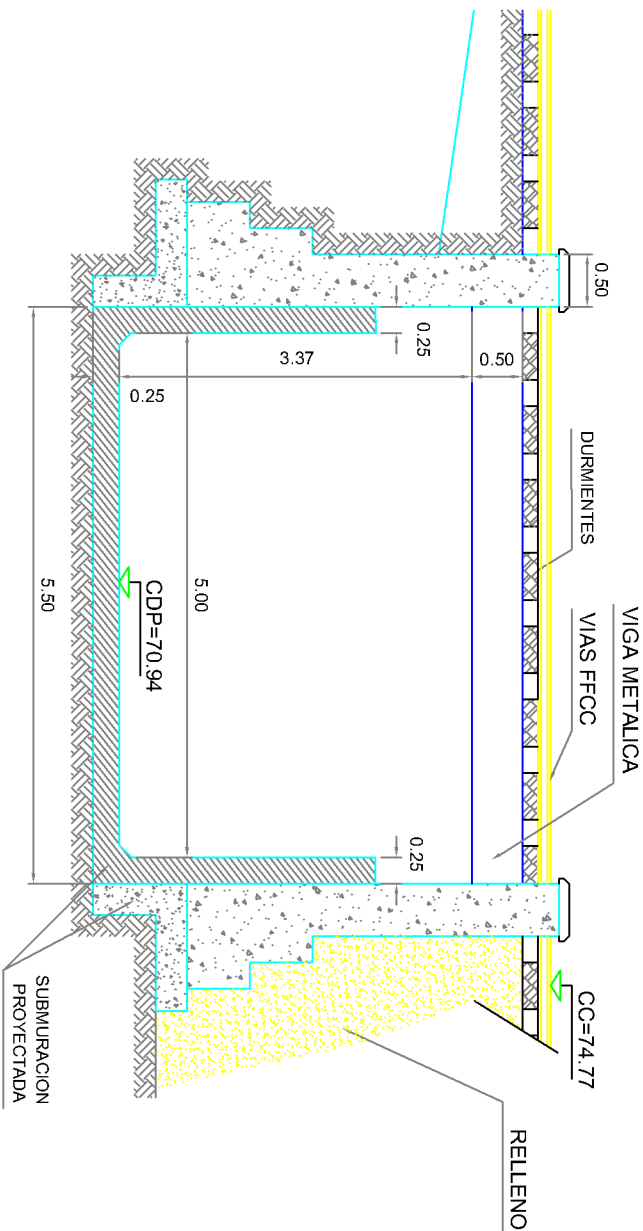


NOTAS:

- LOS DETALLES DE SUBMURACION EN ESTRIBOS SON INDICATIVOS.
- TODAS LAS MEDIDAS DEBERAN SER VERIFICADAS EN OBRA.
- SE UTILIZARA HORMIGON H-21 Y ARMADURA ADN-420.
- LAS MEDIDAS SON EN METROS.
- LOS DETALLES DE LA SUBMURACION PROYECTADA PARA LA ALCANTARILLA DEL FC EXISTENTE SE COPIARON DEL PLANO TIPO PROYECTADO DE FONDO DE ALCANTARILLA (V 262/0 - BIS).
- EL SUELO DE FUNDACION DEBERA PERFILARSE Y COMPACTARSE ASEGURANDO UNA TENSION ADMISIBLE DE 0.80 kg/cm².

DETALLE DIENTE DE ARRAIGO

ESCALA 1:20

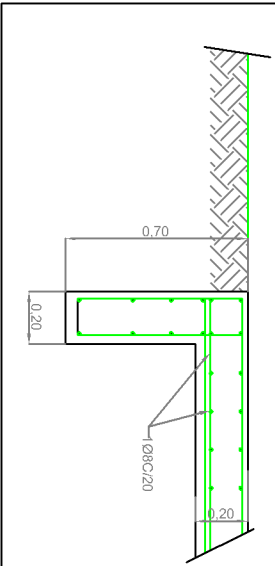

PROVINCIA DE SANTA FE
MINISTERIO DE AGUAS, SERVICIOS PUBLICOS Y MEDIO AMBIENTE
SUBSECRETARIA DE PLANIFICACION Y GESTION
DIRECCION PROVINCIAL DE PROTECCION URBANA CONTRA INUNDACIONES

OPERADOR TECNICO: Téc. Vial Mario D. D'AMBROSIO	OBRA: REACONDICIONAMIENTO CANAL INTERCEPTOR OESTE CIUDAD DE CASILDA - DPTO. CASEROS
PROYECTISTA: Ing. Patricia RUGGERI	
DIBUJANTE: T. V. M. D'AMBROSIO, T. ETOHEGARAY	
DIRECTOR PROVINCIAL: Ing. Marisa C. MOTTURA	PLANO: DETALLES SUBMURACION ALCANTARILLA FERROVIARIA.
SUBSECRETARIO: Ing. Ricardo GARCOSA	
SECRETARIO: Ing. Hugo E. ORSOLINI	FECHA: JUNIO 2010
MINISTRO: Arq. Antonio CIANCIO	ESCALAS: INDICADAS