



ESCALA 1:20000

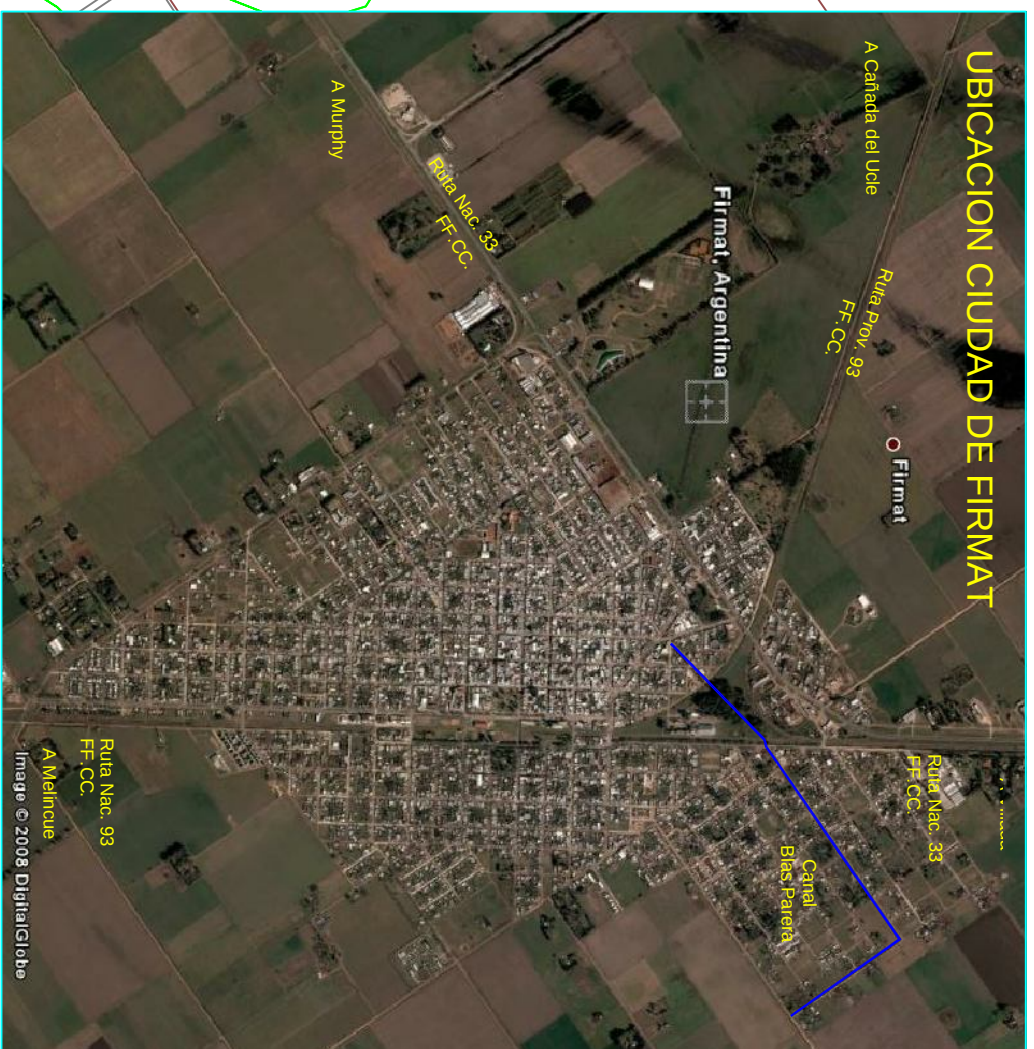

Firmat Ruta Prov. 2
A Cañada del Ucle

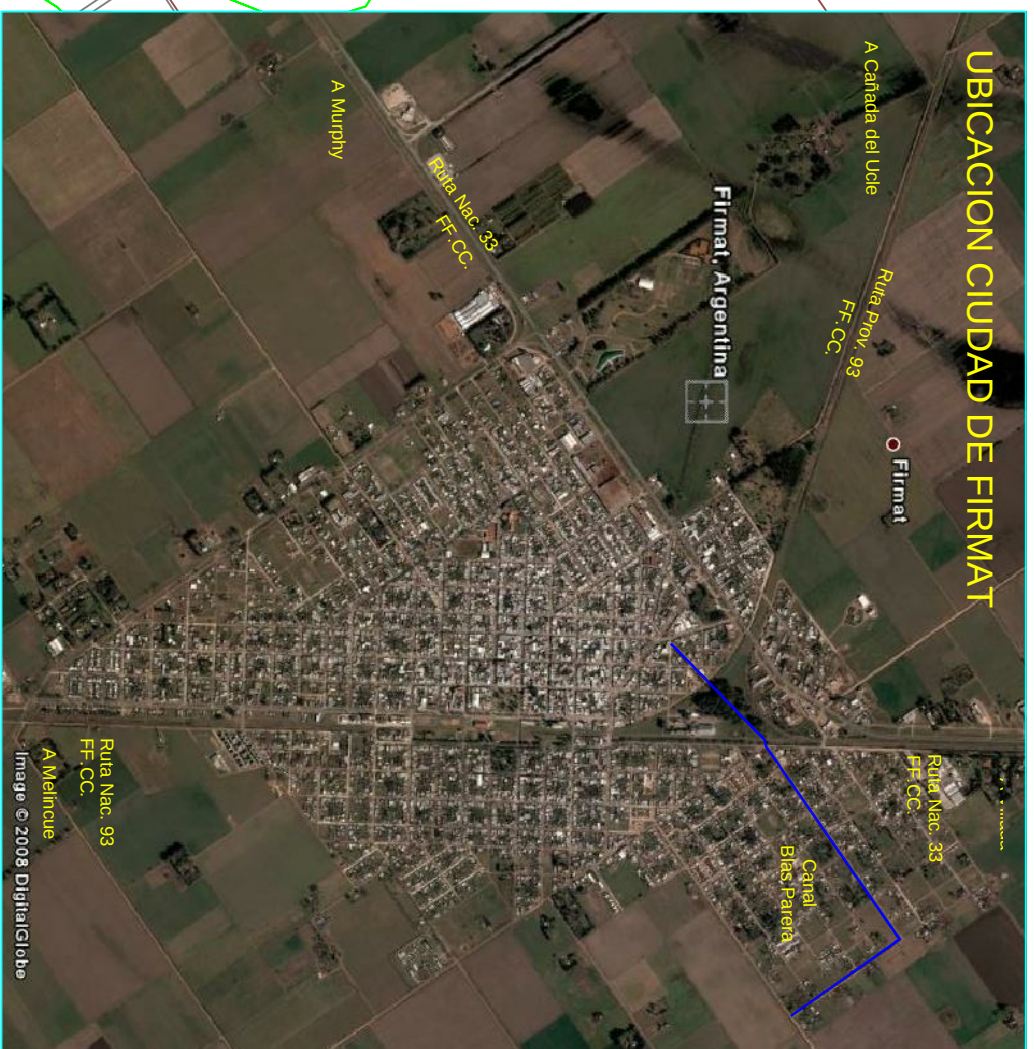

PROVINCIA DE SANTA FE



01- Índice. Ubicación y Cuencas de Aporte.

- 01-A- Subcuenas y Dinámica Hídrica. Secciones de control.
- 02- Planimetría Canal Blas Parera. Situación Actual.
- 03-1 a 03-15 Alcantarillas Existentes sobre el Canal Blas Pareras.
- 04- Planimetrías Canal Blas Parera. Proyecto Entubamiento.
- 05- Perfiles Transversales. Desde Pr. 560 a Pr. 1099.
- 06- Perfiles Transversales. Desde Pr.1214 a Pr.1590.
- 07- Detalles Armaduras del Entubamiento.
- 08- Plano Tipo Alcantarilla A2-DPV. Alc. N°1 Dean Funes.
- 09- Plano Tipo Alcantarilla A2-DPV. Detalles de Armadura. Alc. N°1 Dean Funes.
- 10- Plano Tipo Alcantarilla A2-DPV. Alc. N°2 Paraguay.
- 11- Plano Tipo Alcantarilla A2-DPV. Detalles de Armadura. Alc. N°2 Paraguay.
- 12- Detalles Sumideros en Entubamiento. Desde Pr.1442 a Prog.1214.
- 13- Detalles Sumideros en Entubamiento. Desde Pr.1099 a Prog.983.
- 14- Plano Tipo de Sumidero.
- 15- Plano Tipo Camara de Limpieza.
- 16- Plano Tipo Detalles de Marcos y Tapas.
- 17- Detalle de Transición.
- 18- Plano Tipo de Mojón de Hº Aº.

OBRA: REACONDICIONAMIENTO Y ENTUBAMIENTO CANAL BIAS PAREIRA ENTRE BV. SOLIS Y CALLAO, CIUDAD DE FIRMAT			
PLANO: Indice. Ubicación y Cuencas de Aporte.	PLANO N°: 01	REVISION:	
CANAL: Canal Bias Pareira, Ciudad de Firmat	ESCALA: Indicadas	FECHA: Marzo2010	