


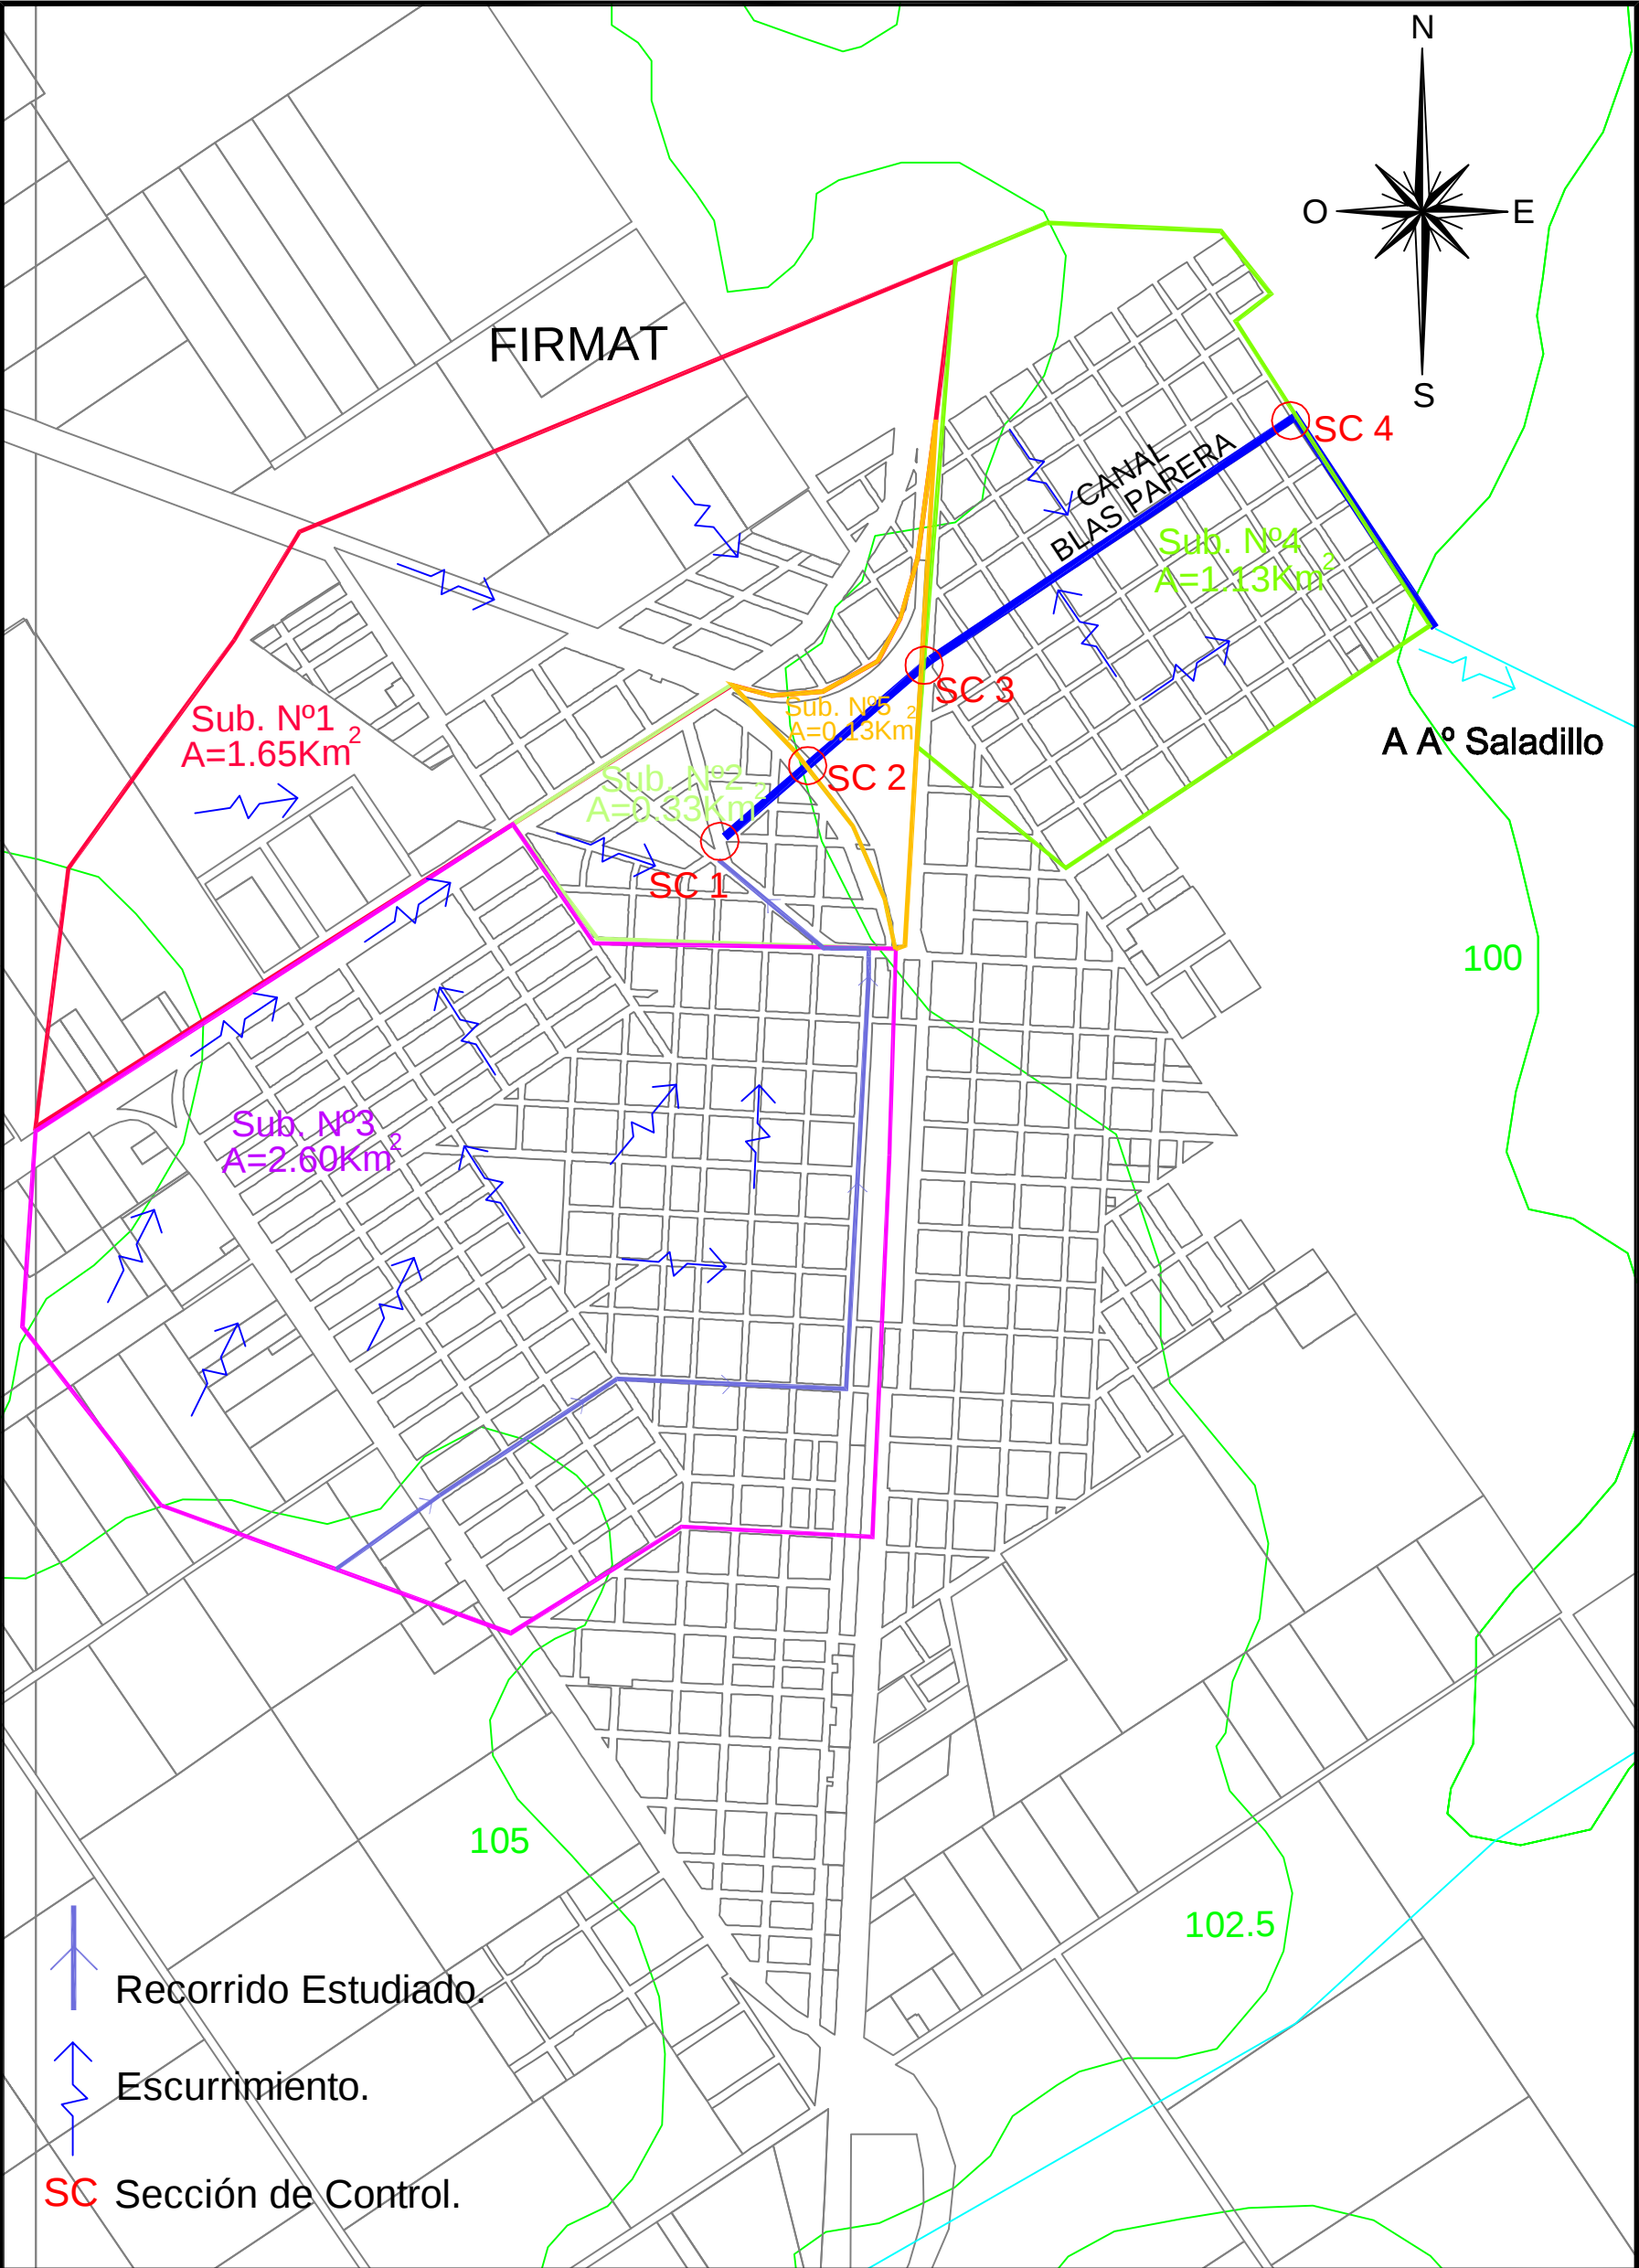

OBRA: REACONDICIONAMIENTO Y ENTUBAMIENTO CANAL BLAS PARERA ENTRE BV. SOLIS Y CALLAO. CIUDAD DE FIRMAT			
PLANO: Subcuencas y Dinámica Hídrica. Secciones de control.		PLANO Nº: 01-A	REVISION 02
CANAL: Blas Parera. Ciudad de Firmat.		ESCALA Croquis	FECHA: Marzo 2010