

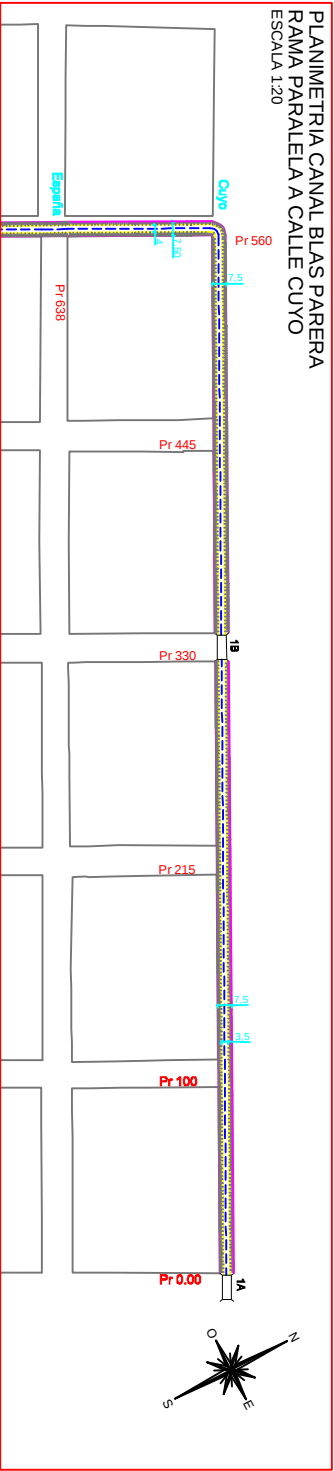
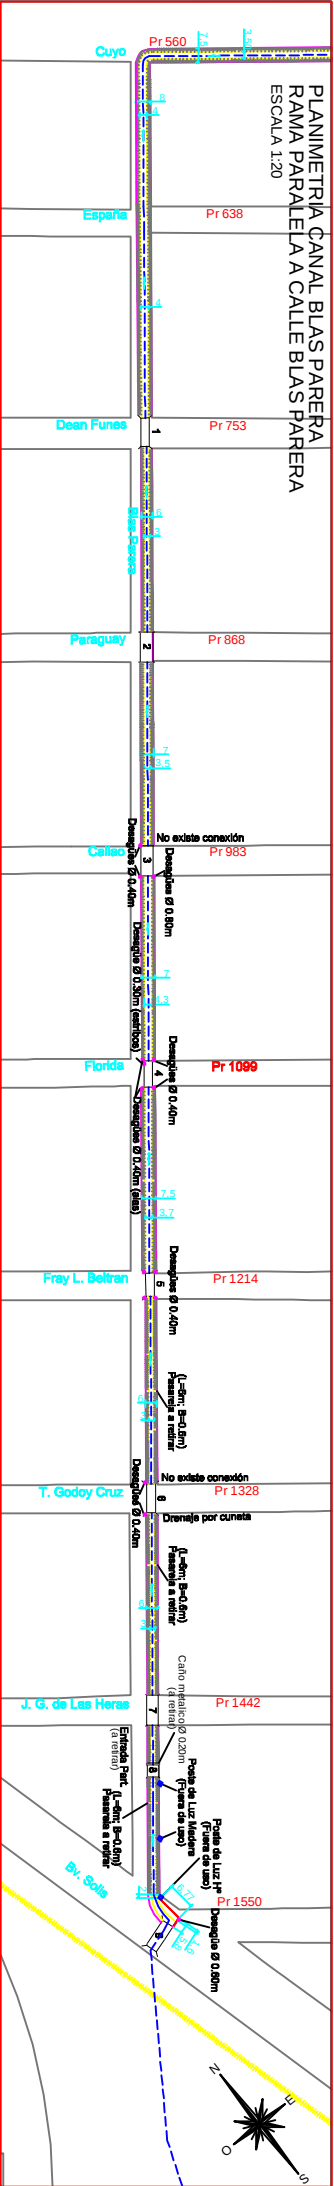


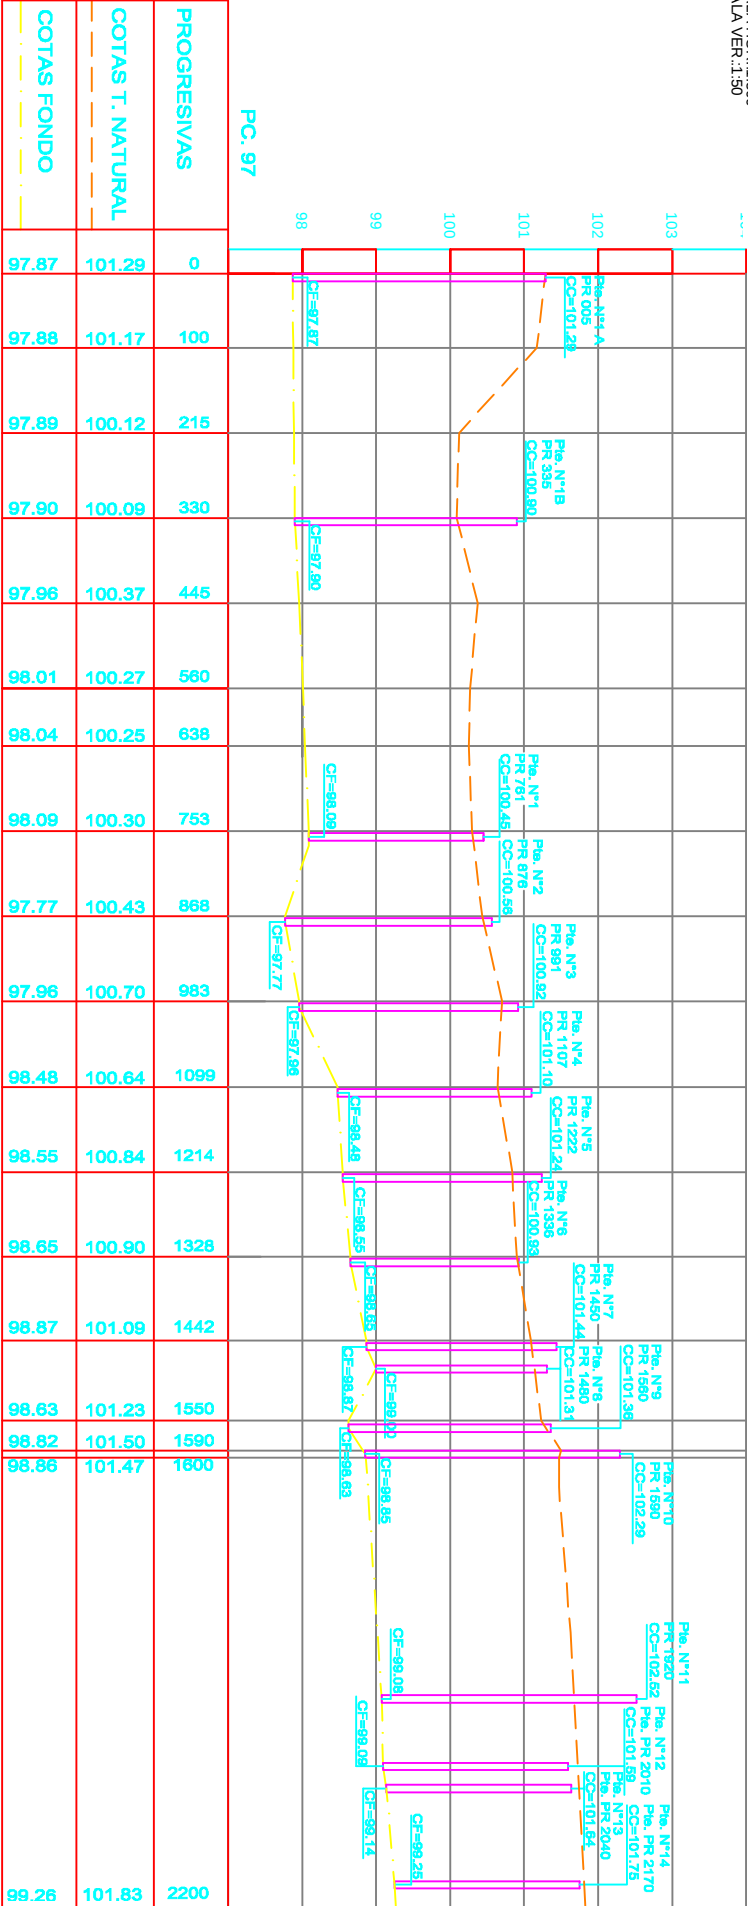

PLANILLA ALCANTARILLAS EXISTENTES

ALC. N°	PROG. (m)	Calle	Tramos	Libre (m)	Local (m)	Hibre (m)	Ac (m)	Observaciones
19	005	O. Lagos	2	2.00	4.00	3.20	9.80	Mampostería, Alas
19	335	B. Roldán	2	2.00	4.00	2.80	6.00	Mampostería, Alas
1	761	Dean Funes	2	2.00	4.00	2.20	7.80	Mampostería, Alas y baranda
2	876	Paraguay	4	2 - 1.40 2 - 1.50	5.80	2.70	5.70	Mampostería, Alas y baranda
3	991	Caliao	3	2.00	6.00	2.70	7.90	Mampostería, Alas y baranda
4	1107	Florida	2	2.00	4.00	2.40	7.70	Mampostería, Alas y baranda
5	1222	Fray Luis Beltrán	2	2.00	4.00	2.50	7.90	Mampostería, Alas y baranda
6	1336	T. Godoy Cruz	2	2.00	4.00	2.00	5.90	Mampostería, Alas y baranda
7	1450	J. G. de las Heras	3	2.00	6.00	2.40	5.90	Mampostería, Baranda
8	1480	Entrada Particular	2	1.50	3.00	2.10	6.50	Mampostería, Alas
9	1560	Bv. Solís	2	1.50	3.00	2.50	8.00	Mampostería, Alas y baranda

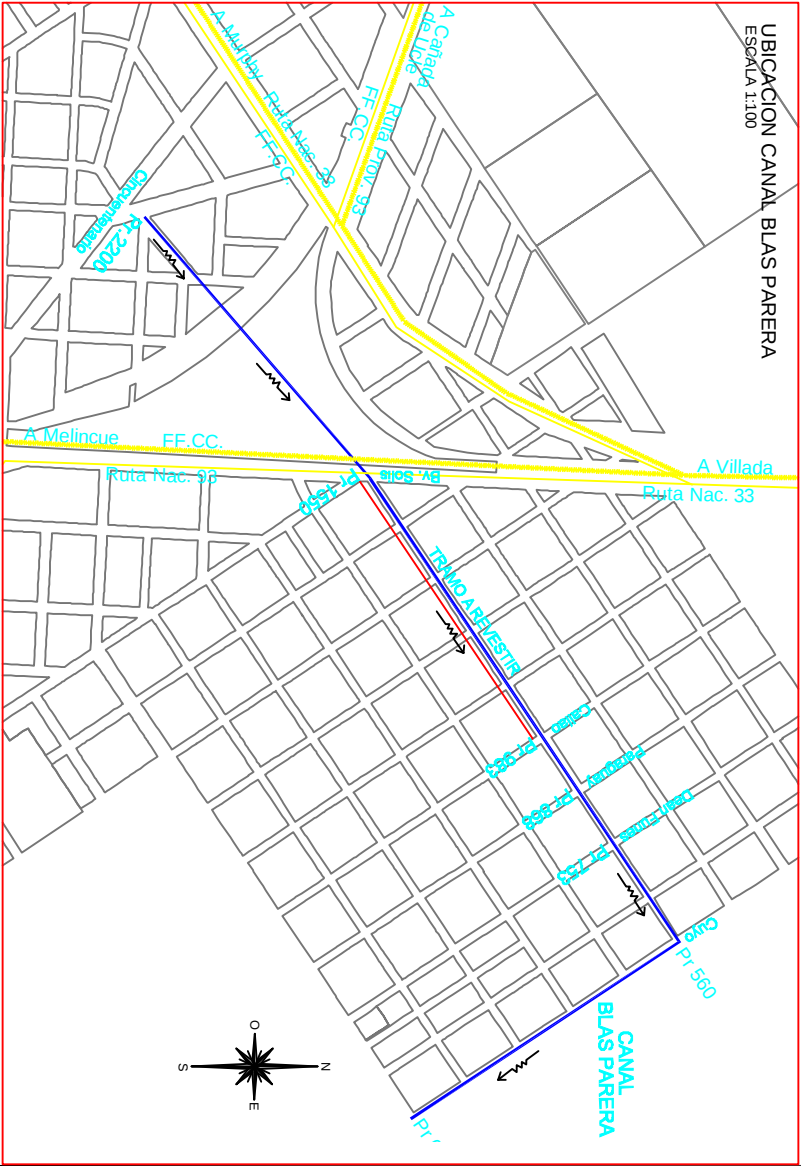

REFERENCIAS

- COTA DE CALZADA
- COTA DE FONDO
- DESAGÜES PLUVIALES
- INTERFERENCIAS (Pasarelas, postes luz)
- ALCANTARILLA Nº8
- SENTIDO ESCURIMIENTO

NOTAS

- * LAS COTAS ESTAN REFERIDAS AL CERO DEL IGM.
- * LAS MEDIDAS LINEALES SE EXPRESAN EN METROS.
- * LAS COTAS DE TERRENO RELEVADAS SON INDICATIVAS Y SERAN VERIFICADAS EN OBRA POR LA CONTRATISTA.
- * LA CONTRATISTA DEBERA REALIZAR ESTUDIOS DE SUELOS PARA VERIFICAR LA PROFUNDIDAD DE FUNDACION DE LAS ALCANTARILLAS PROYECTADAS.

OBRA:			
REACONDICIONAMIENTO Y ENTUBAMIENTO CANAL BLAS PARERA ENTRE BV. SOLIS Y CALLAO CIUDAD DE FIRMAT			
PLANO:	Planimetría Canal Blas Parera. Situación Actual.	PLANO Nº:	02
ESCALA:	1:500	FECHA:	Mayo 2010
CANAL:	Blas Parera. Ciudad de Firmat.		