



CORTE DEL CONDUCTO
ESCALA 1:25

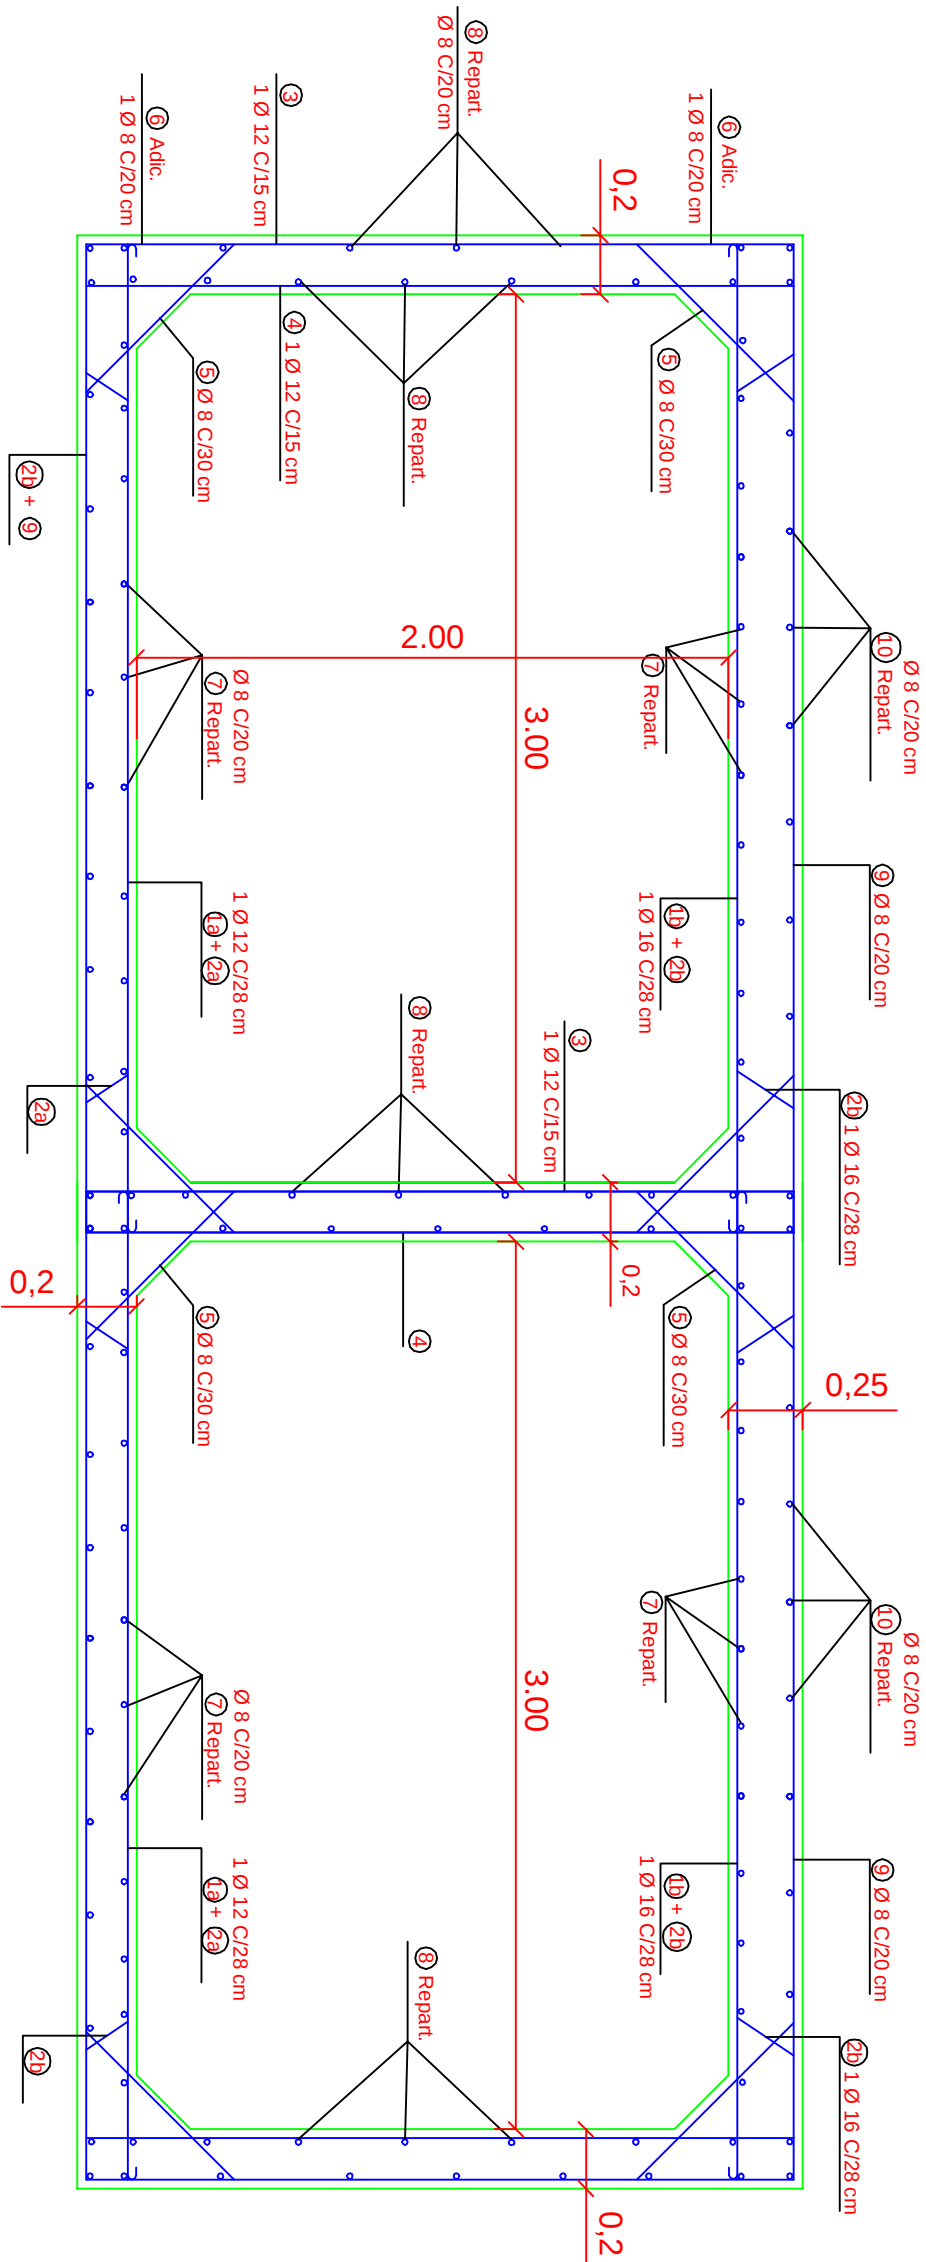

DETALLE DE ARMADURA

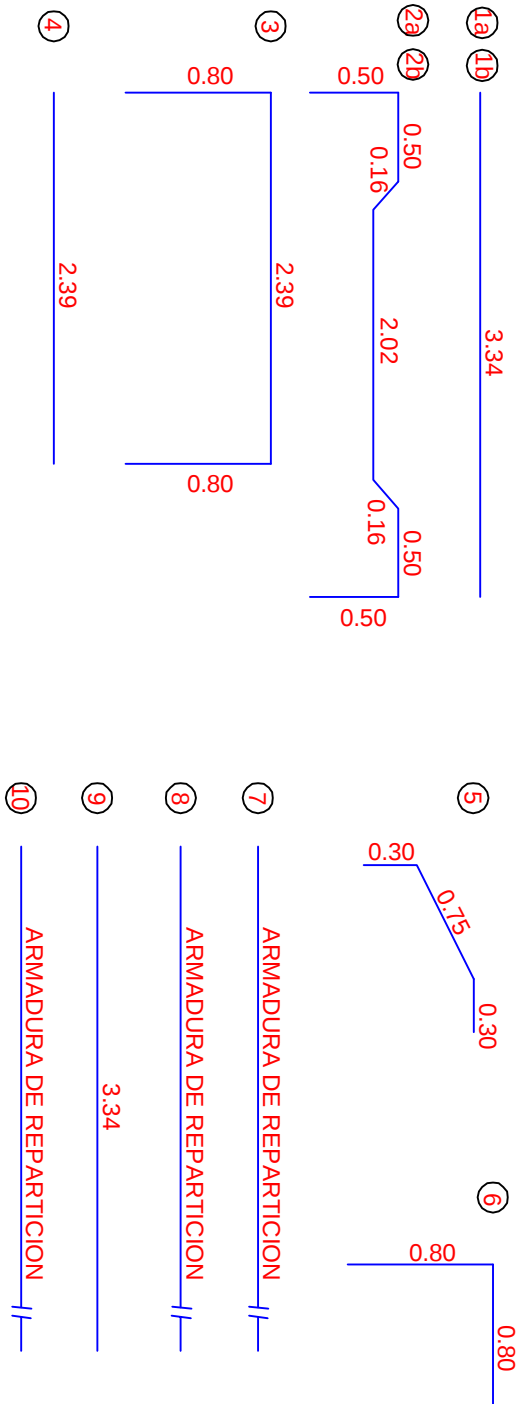

NOTAS

- * ARMADURA DE ACERO, TIPO ADN 420.
- * HORMIGÓN H-21.
- * RECUBRIMIENTO MÍNIMO 0.03m.

OBRA:			REACONDICIONAMIENTO Y ENTUBAMIENTO CANAL BLAS PARERA	
			ENTRE BV. SOLIS Y CALLAO. CIUDAD DE FIRMAT	
PLANO:		PLANO N°:	07	REVISION 02
CANAL:		Detalles Armaduras del Entubamiento.		
		Canal Blas Parera. Ciudad de Firmat		
		ESCALA:	Indicadas	FECHA:
				Marzo 2010