


CORTE DEL CONDUCTO
ESCALA 1:25



DETALLE DE ARMADURA

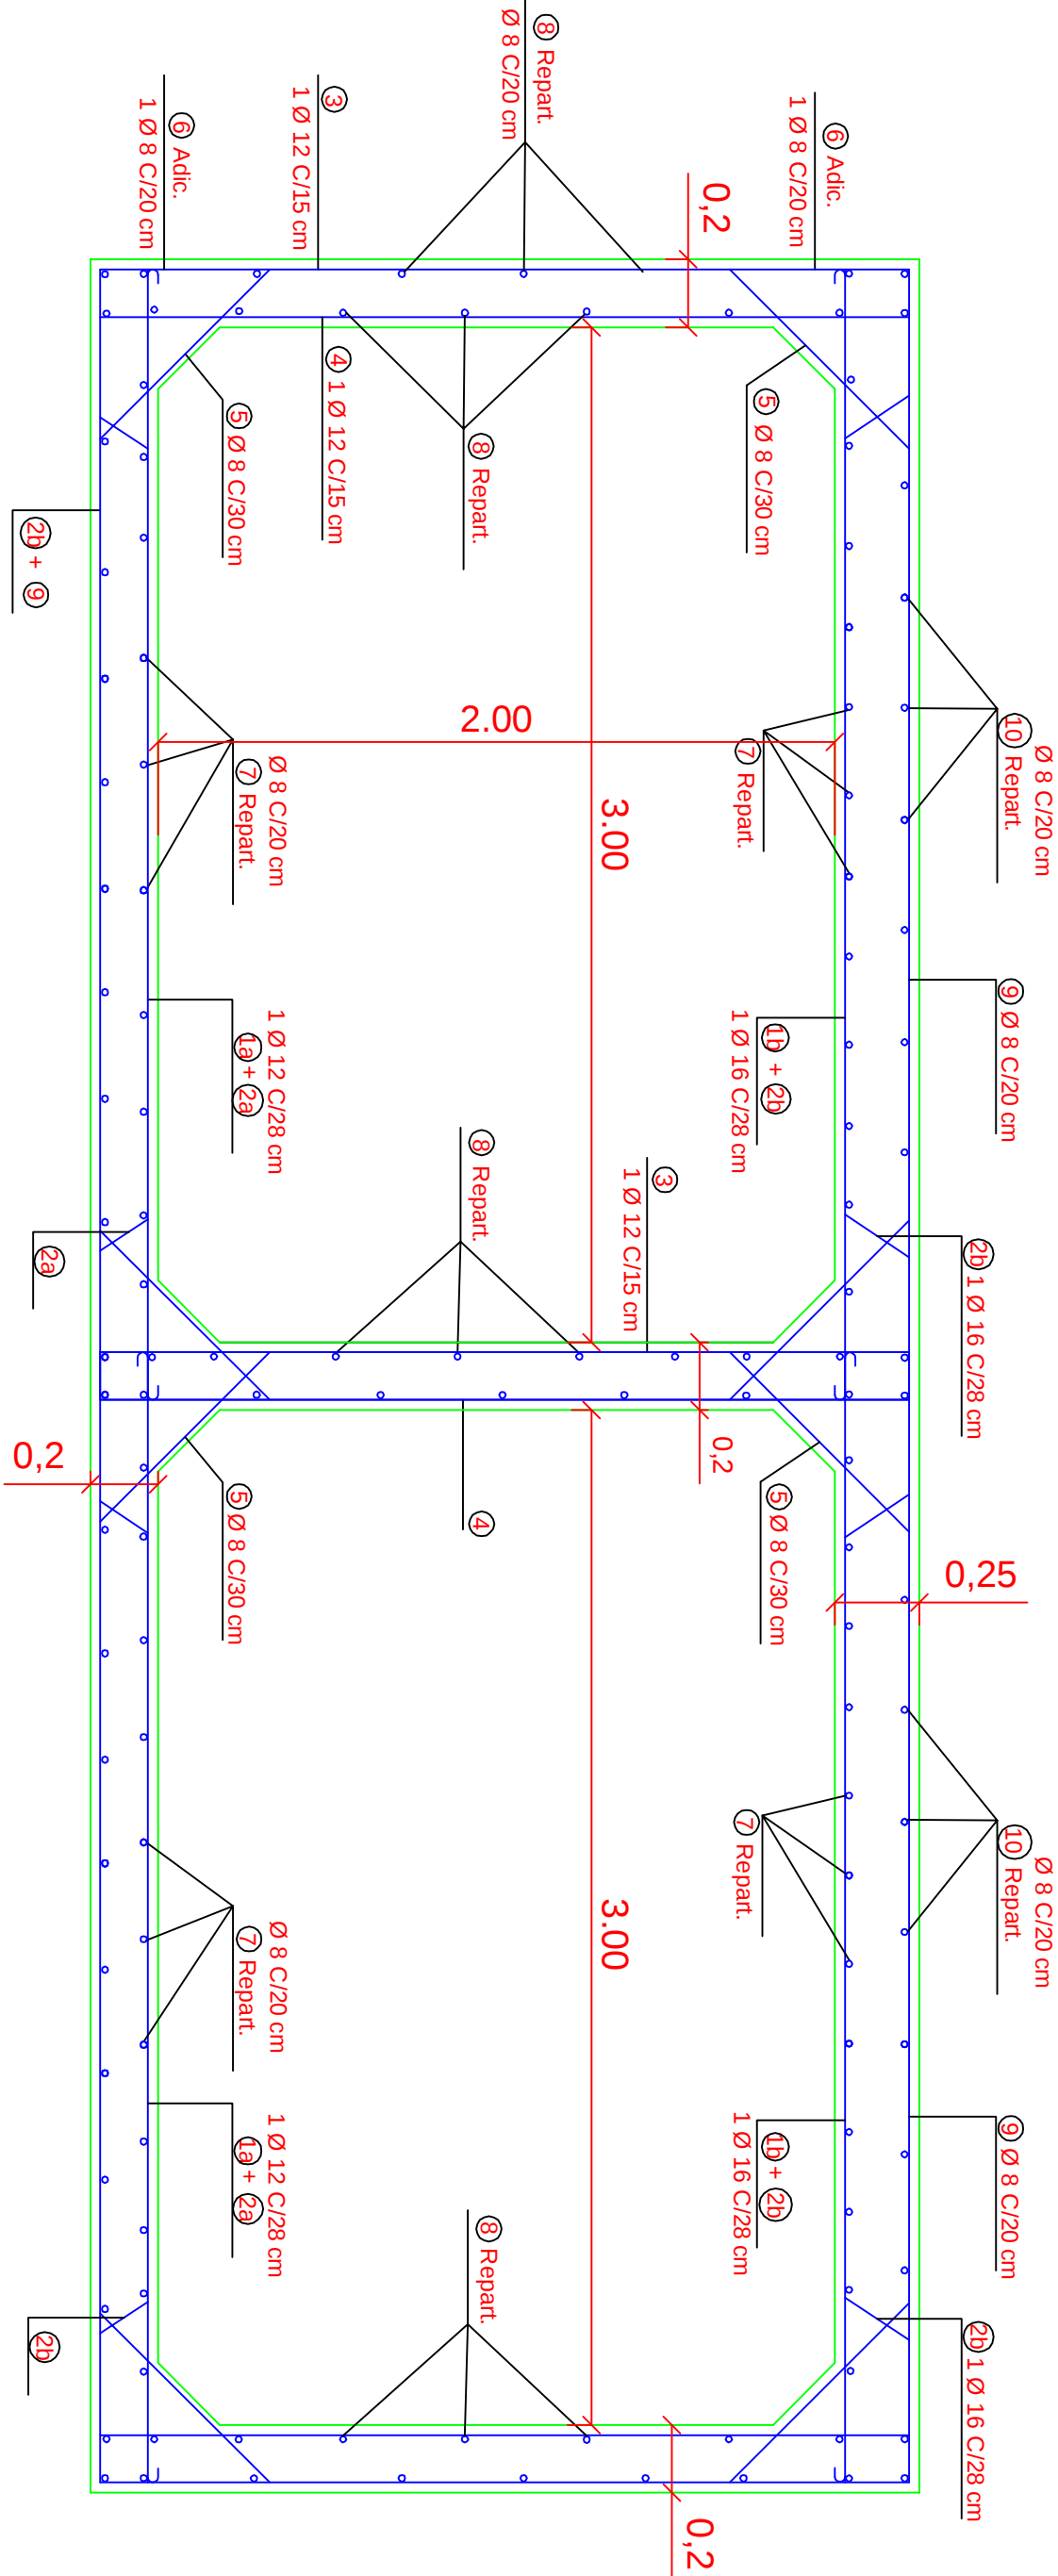