



PLANTA
ESCALA 1:50

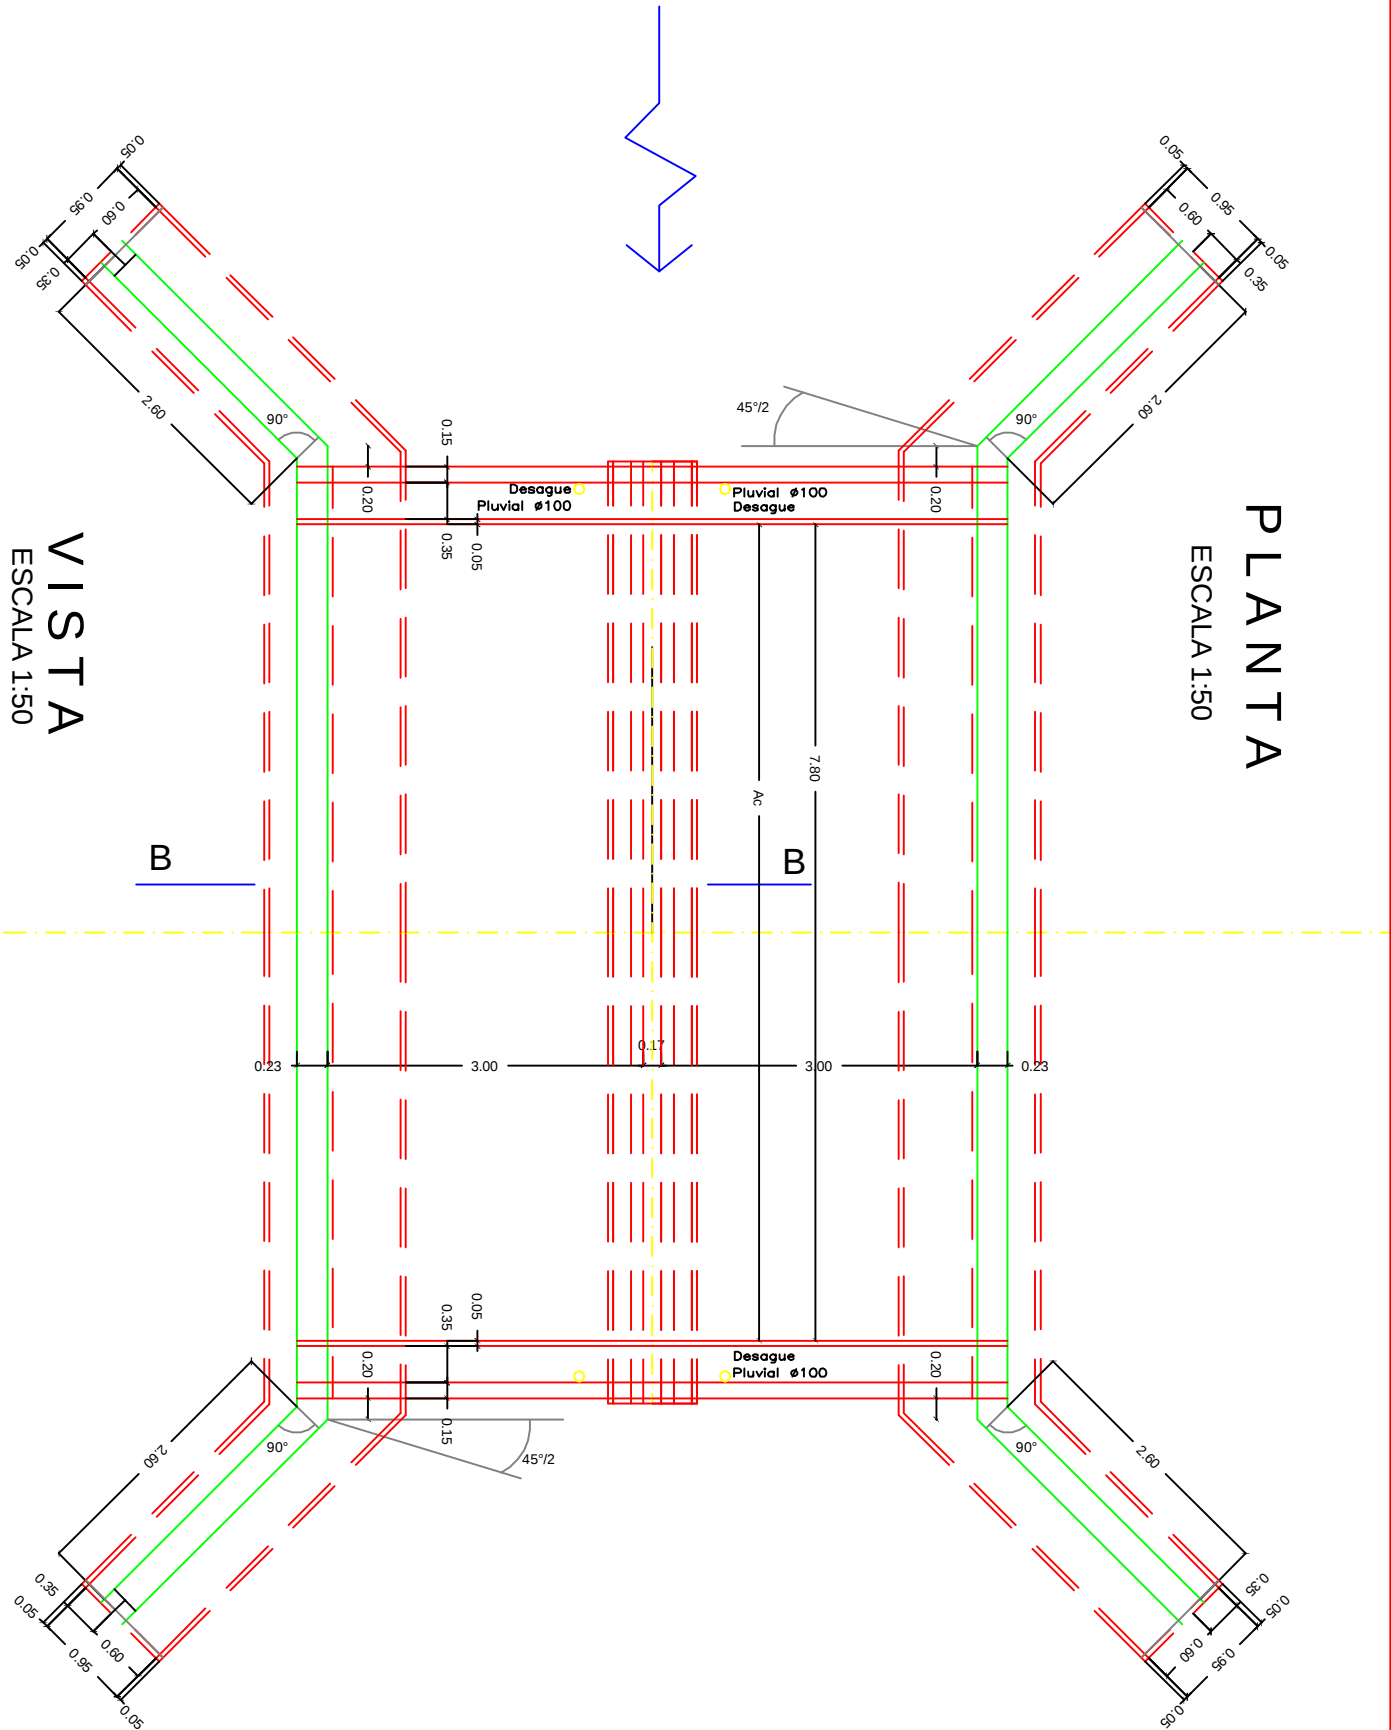

VISTA
ESCALA 1:50

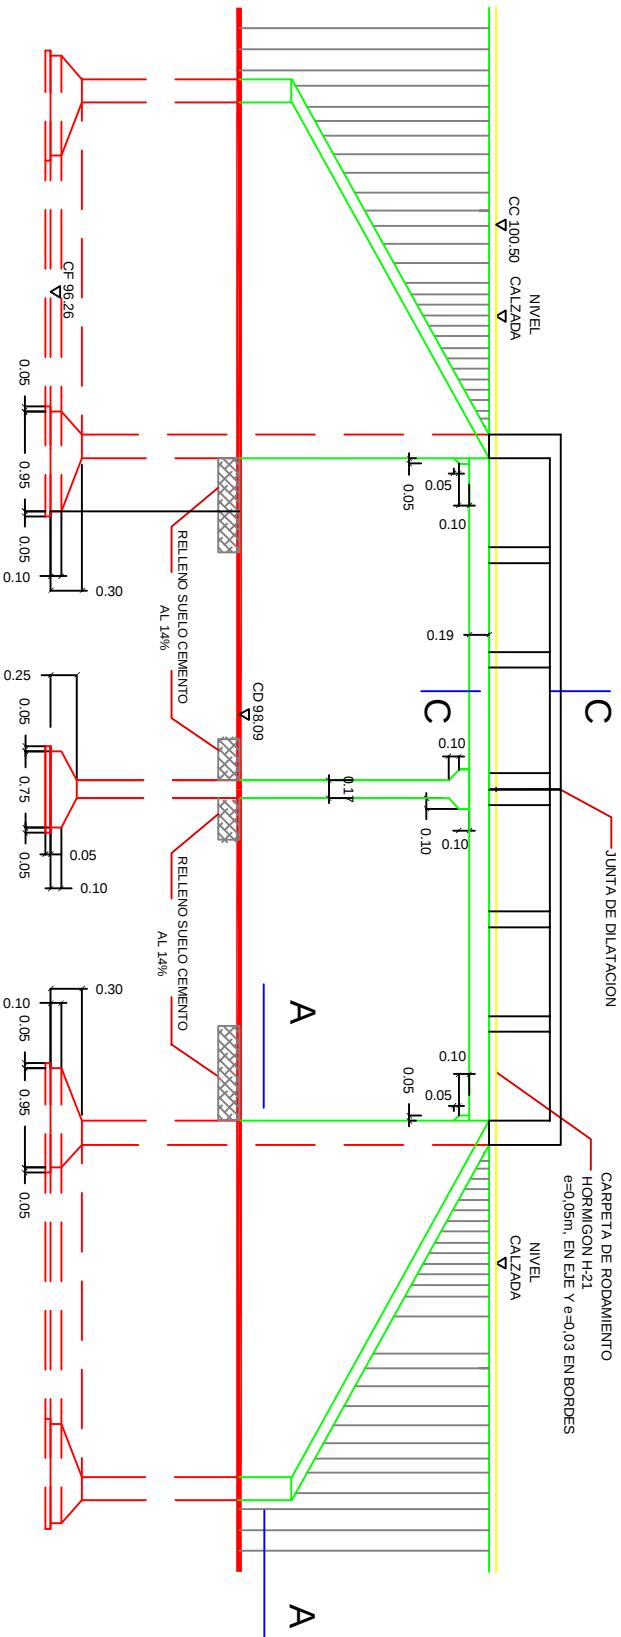

ALCANTARILLA A2 DPV (CON ALAS CON BASE)	
PARAMETROS PRINCIPALES	
ANGULO DE ESVAJE	90°
PLATEA	NO
VEREDA Y BARANDA	SI
CORDON	NO
NUMERO DE TRAMOS (n)	2
LUZ LIBRE (L x n)	3.0 x 2=6.0m
ANCHO DE CALZADA (Ac)	7.80 m
ALTURA CONSTRUCTIVA (H)	4.0 m
LONGITUD DE ALAS (La)	2.6 m
DESNIVEL DE ALAS (K)	1.7 m
COTA DE FUNDACION (CF)	96.26
CARPETA DE RODAMIENTO	HORMIGON H-21

- TAREAS COMPLEMENTARIAS
- * RELLENO SUELO CEMENTO
 - * HORMIGON H-13 PARA ASIENTO DE FUNDACIONES
 - * CARPETA DE RODAMIENTO
 - * JUNTA DE DILATACION
 - * Y TODA OTRA TAREA NECESARIA PARA LA CORRECTA EJECUCION DE ESTA OBRA DE ARTE

OBRA: REACONDICIONAMIENTO Y ENTUBAMIENTO CANAL BLAS PARERA ENTRE BV. SOLIS Y CALLAO. CIUDAD DE FIRMAT		
PLANO:	Plano Tipo Alcantarilla A2 DPV. Alc. N°1 Dean Funes	PLANO N°: 08
CANAL:	Canal Blas Parera. Ciudad de Firmat	ESCALA: Indicadas
		FECHA: Marzo 2010
		REVISION 02