



SEMI SECCION A-A

DETALLE ARMADURA MURO DE ALA
ESCALA 1:50

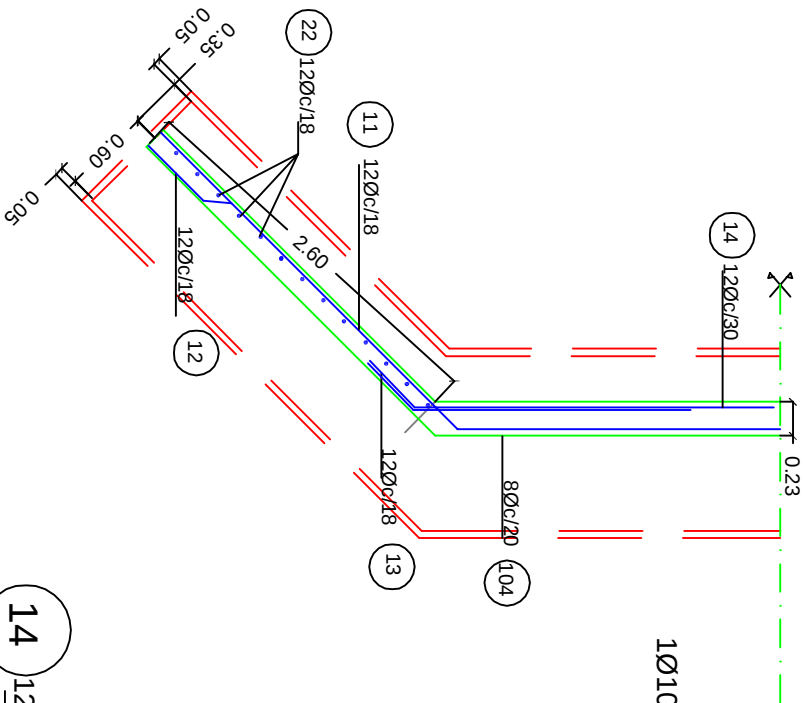


CORTE B-B

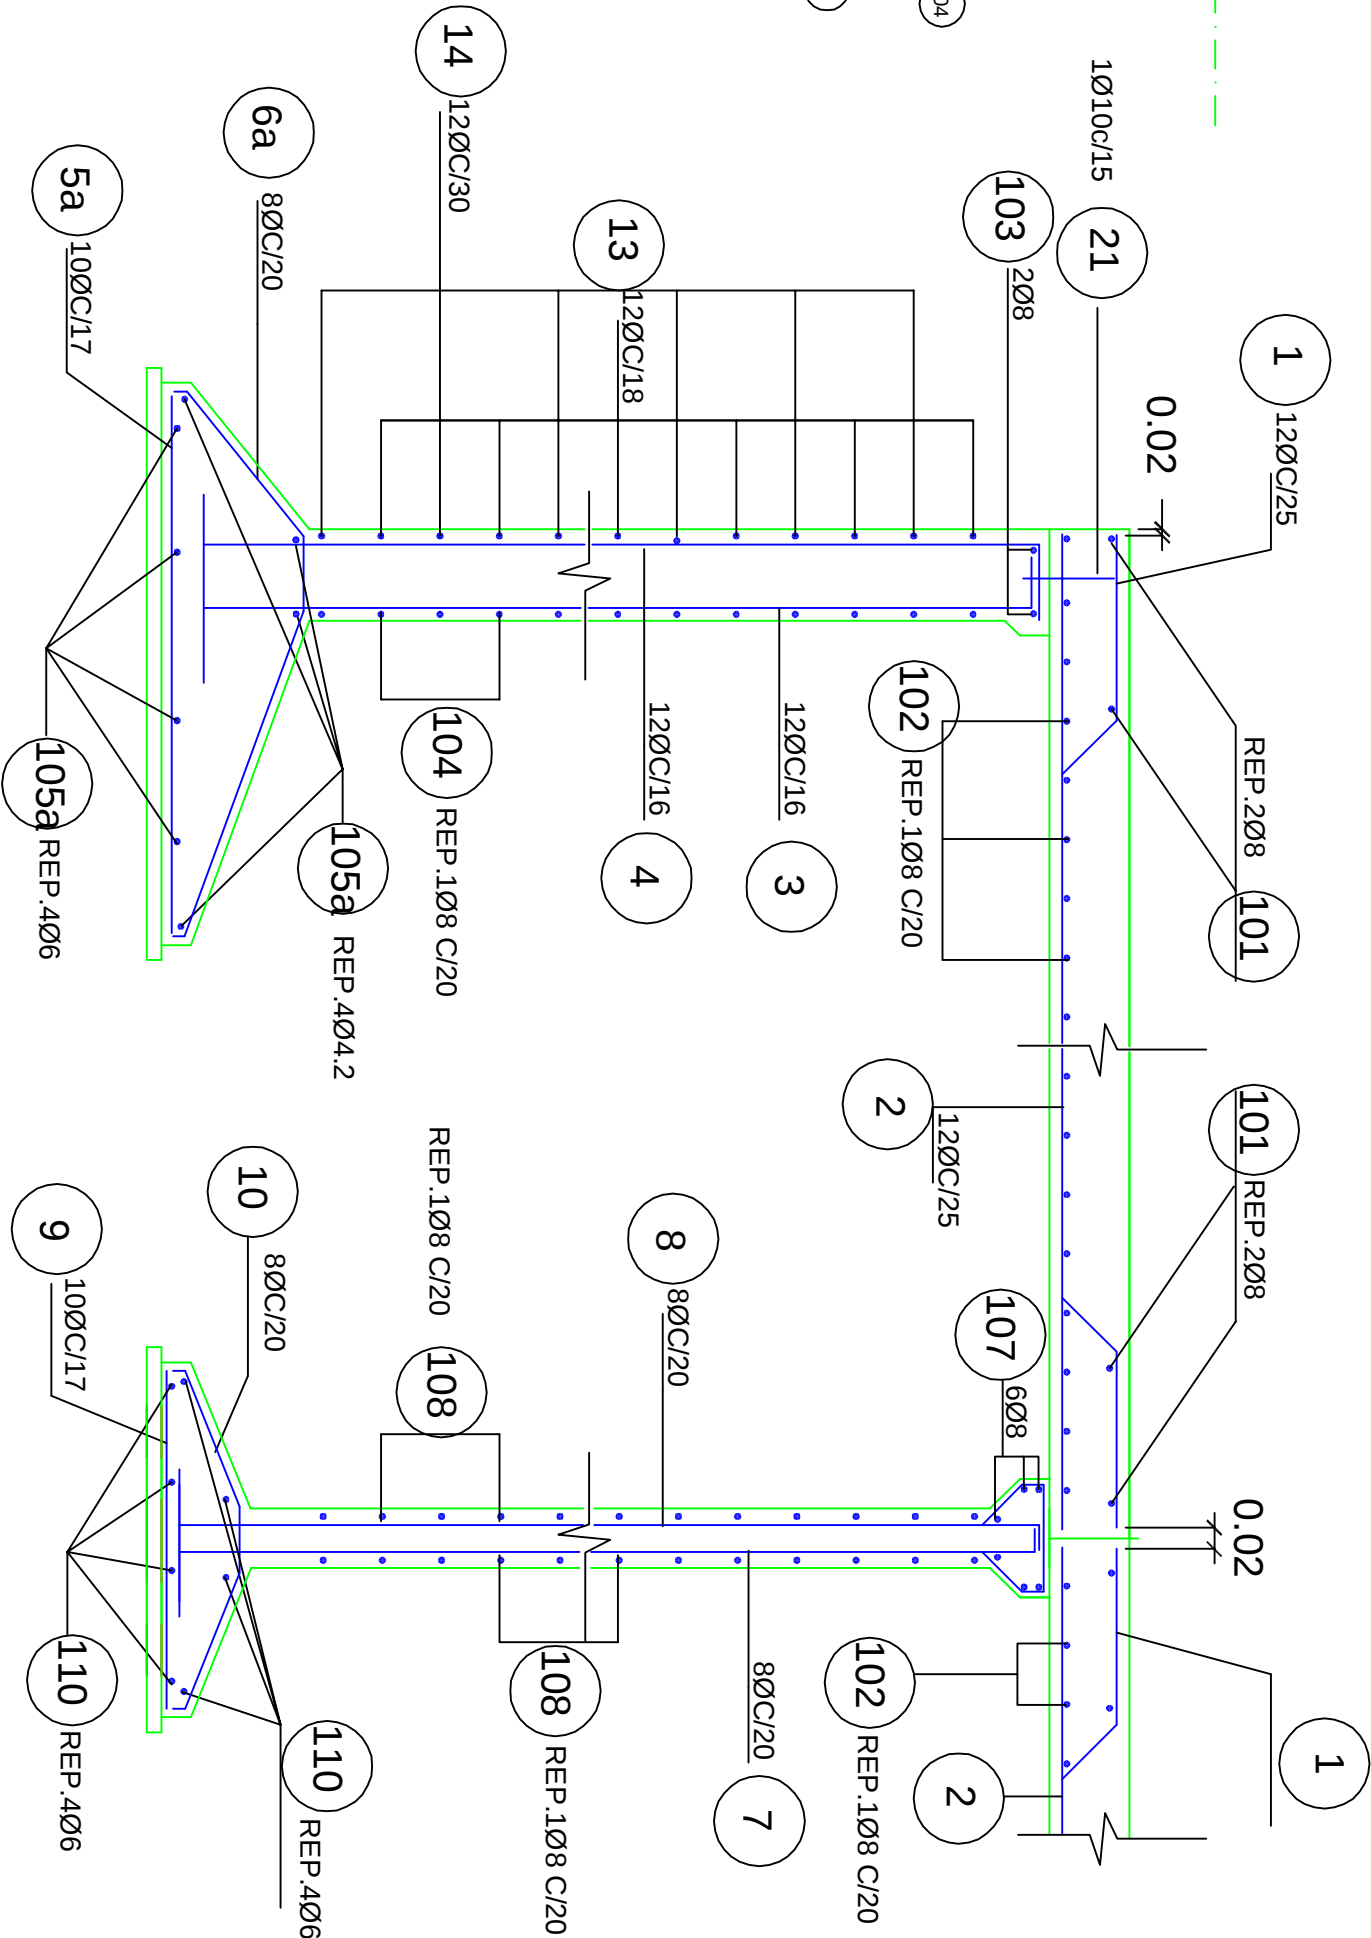

SEMI SECCION C-C

DETALLE LOSA CON VEREDA
ESCALA 1:250

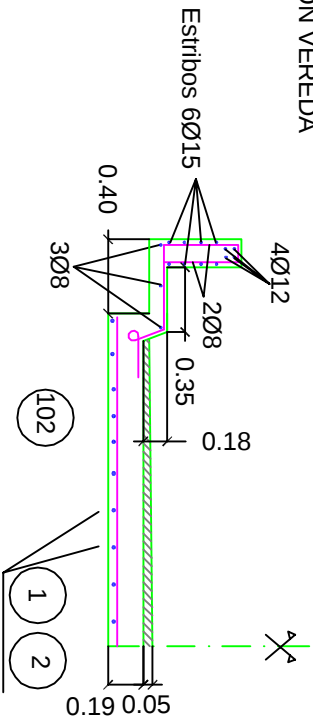

OBRA:			
REACONDICIONAMIENTO Y ENTUBAMIENTO CANAL BLAS PARERA			
ENTRE BV. SOLIS Y CALLAO. CIUDAD DE FIRMAT			
PLANO:			
Plano Tipo Alcantarilla A2 DPV Detalles Armaduras.		PLANO N°:	09
Alc. N°1 Dean Funes		ESCALA:	Indicadas
CANAL:		FECHA:	Marzo 2010
Canal Blas Parera. Ciudad de Firmat			