



PLANTA
ESCALA 1:50

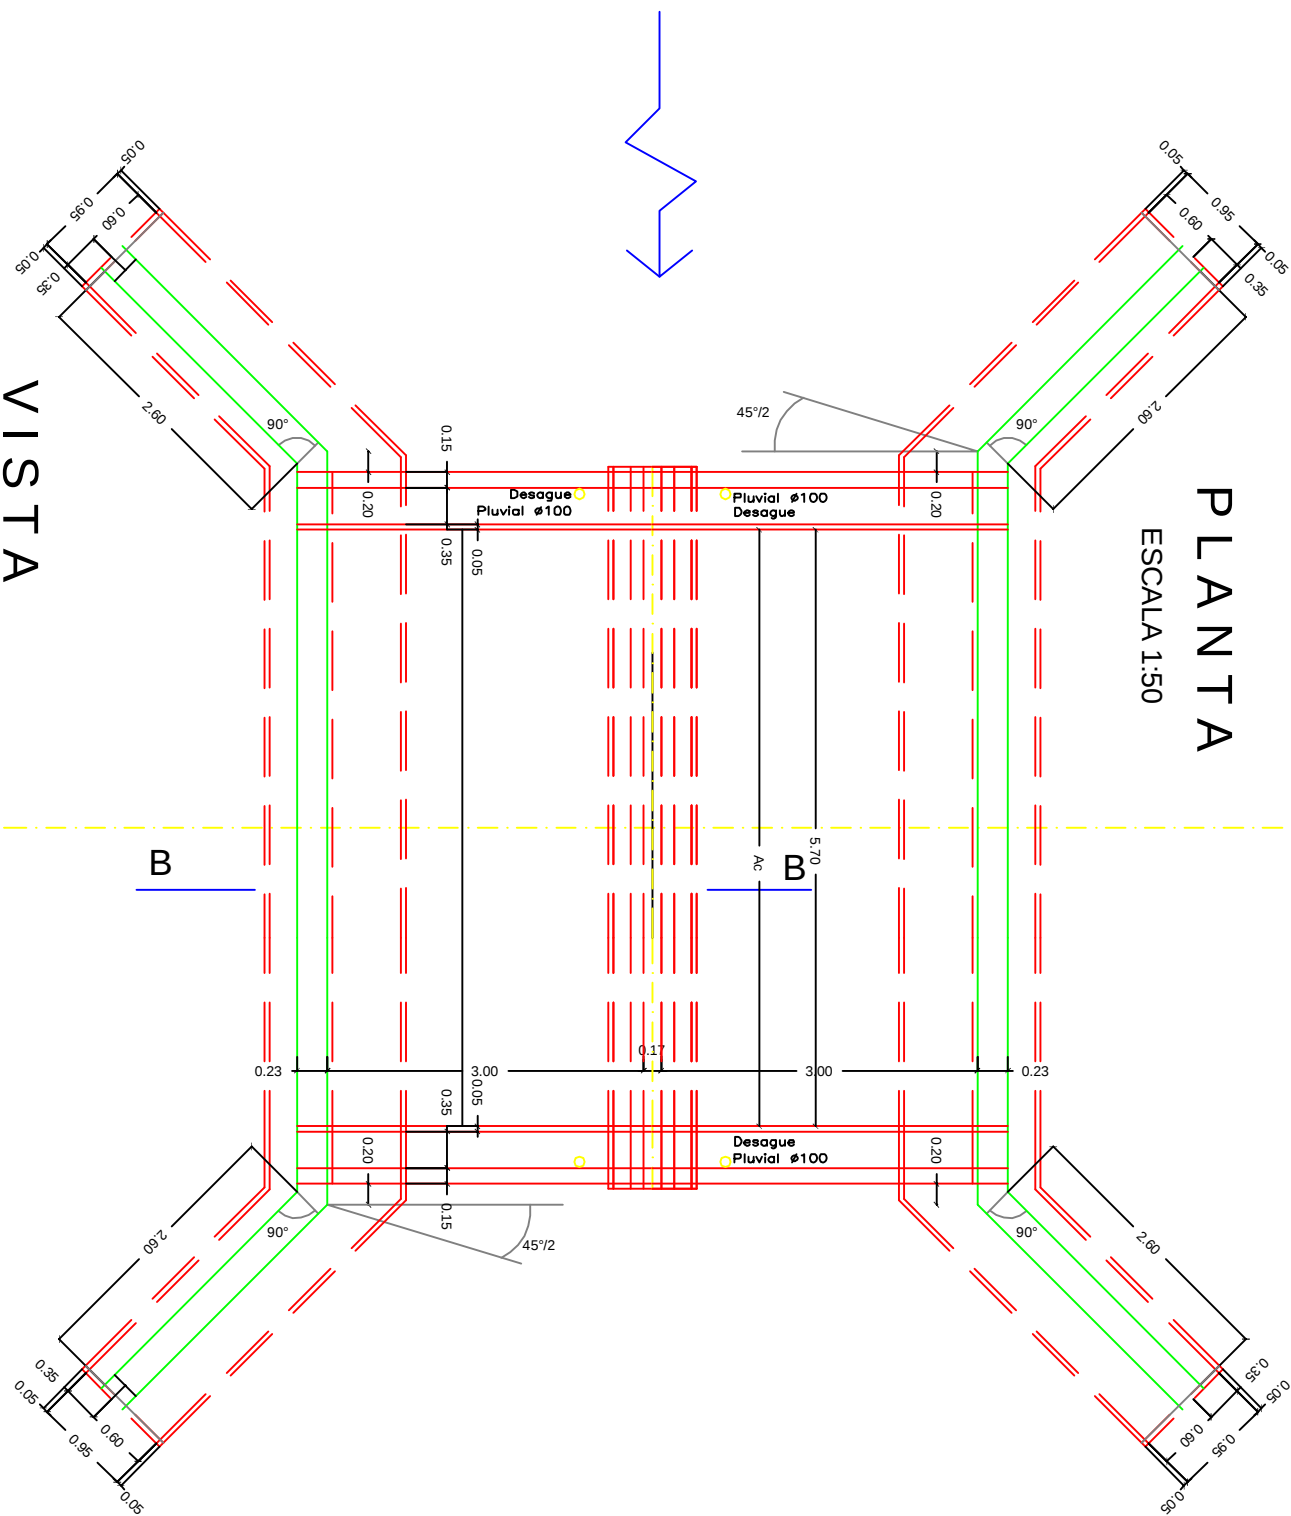

VISTA
ESCALA 1:50

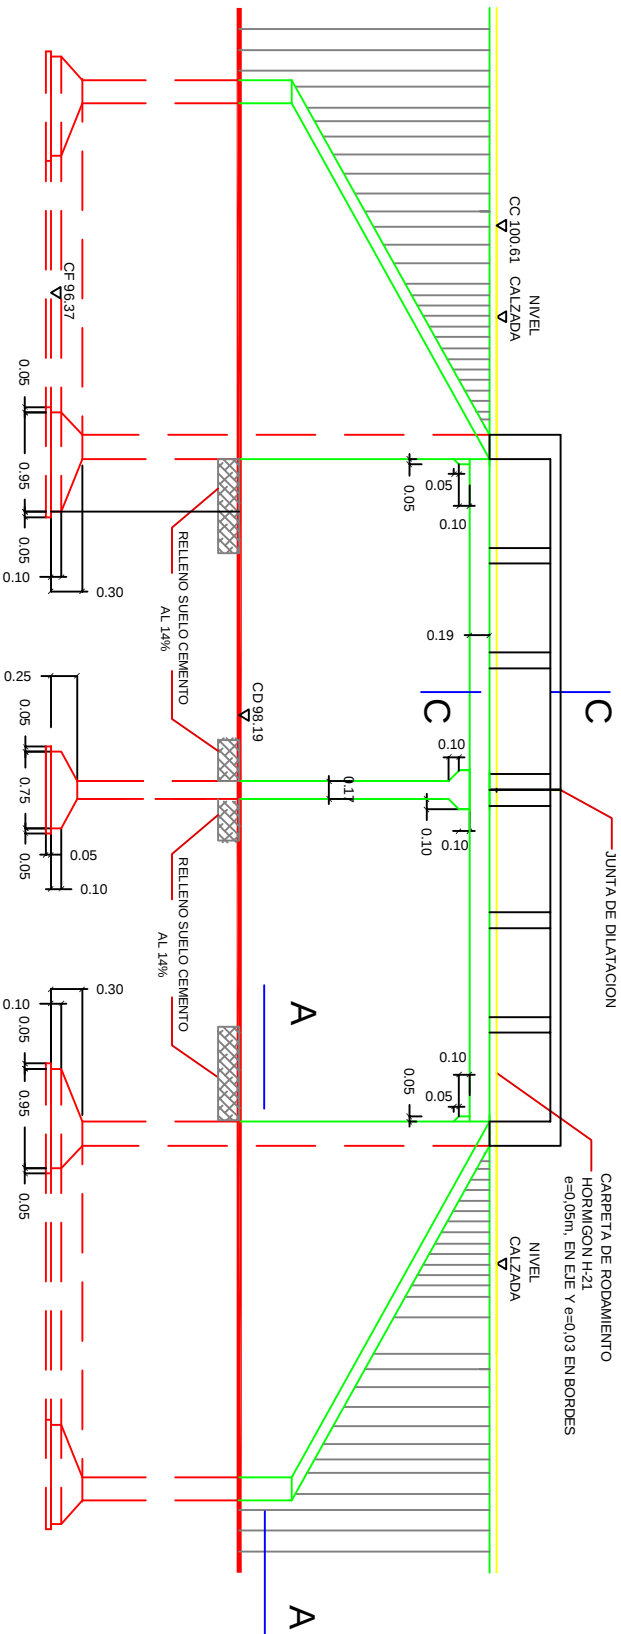

ALCANTARILLA A2 DPV
(CON ALAS CON BASE)

PARAMETROS PRINCIPALES

ANGULO DE ESVAJE	90°
PLATEA	NO
VEREDA Y BARANDA	SI
CORDON	NO
NUMERO DE TRAMOS (n)	2
LUZ LIBRE (L x n)	3.0 x 2=6.0m
ANCHO DE CALZADA (Ac)	5.7m
ALTURA CONSTRUCTIVA (H)	4.0 m
LONGITUD DE ALAS (La)	2.6 m
DESNIVEL DE ALAS (K)	1.7 m
COTA DE FUNDACION (CF)	96.37
CARPETA DE RODAMIENTO	HORMIGON H-21

TAREAS COMPLEMENTARIAS

- * RELLENO SUELO CEMENTO
- * HORMIGON H-13
- * PARA ASIENTO DE FUNDACIONES
- * CARPETA DE RODAMIENTO
- * JUNTA DE DILATACION
- * Y TODA OTRA TAREA NECESARIA PARA LA CORRECTA EJECUCION DE ESTA OBRA DE ARTE

OBRA: REACONDICIONAMIENTO Y ENTUBAMIENTO CANAL BLAS PARERA			
ENTRE BV. SOLIS Y CALLAO, CIUDAD DE FIRMAT			
PLANO:	Plano Tipo Alcantarilla A2 DPV, Alc. N°2 Paragüey	PLANO N°:	10
CANAL:	Canal Bias Parera. Ciudad de Firmat	ESCALA	Indicadas
		FECHA:	Marzo 2010