



SEMI SECCION A-A

DETALLE ARMADURA MURO DE ALA
ESCALA 1:50

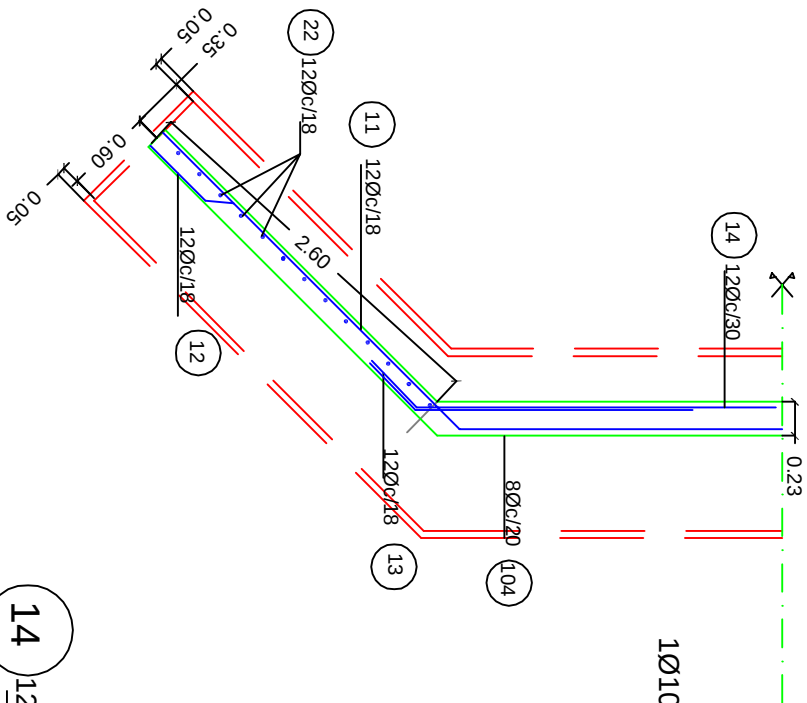


CORTE B-B

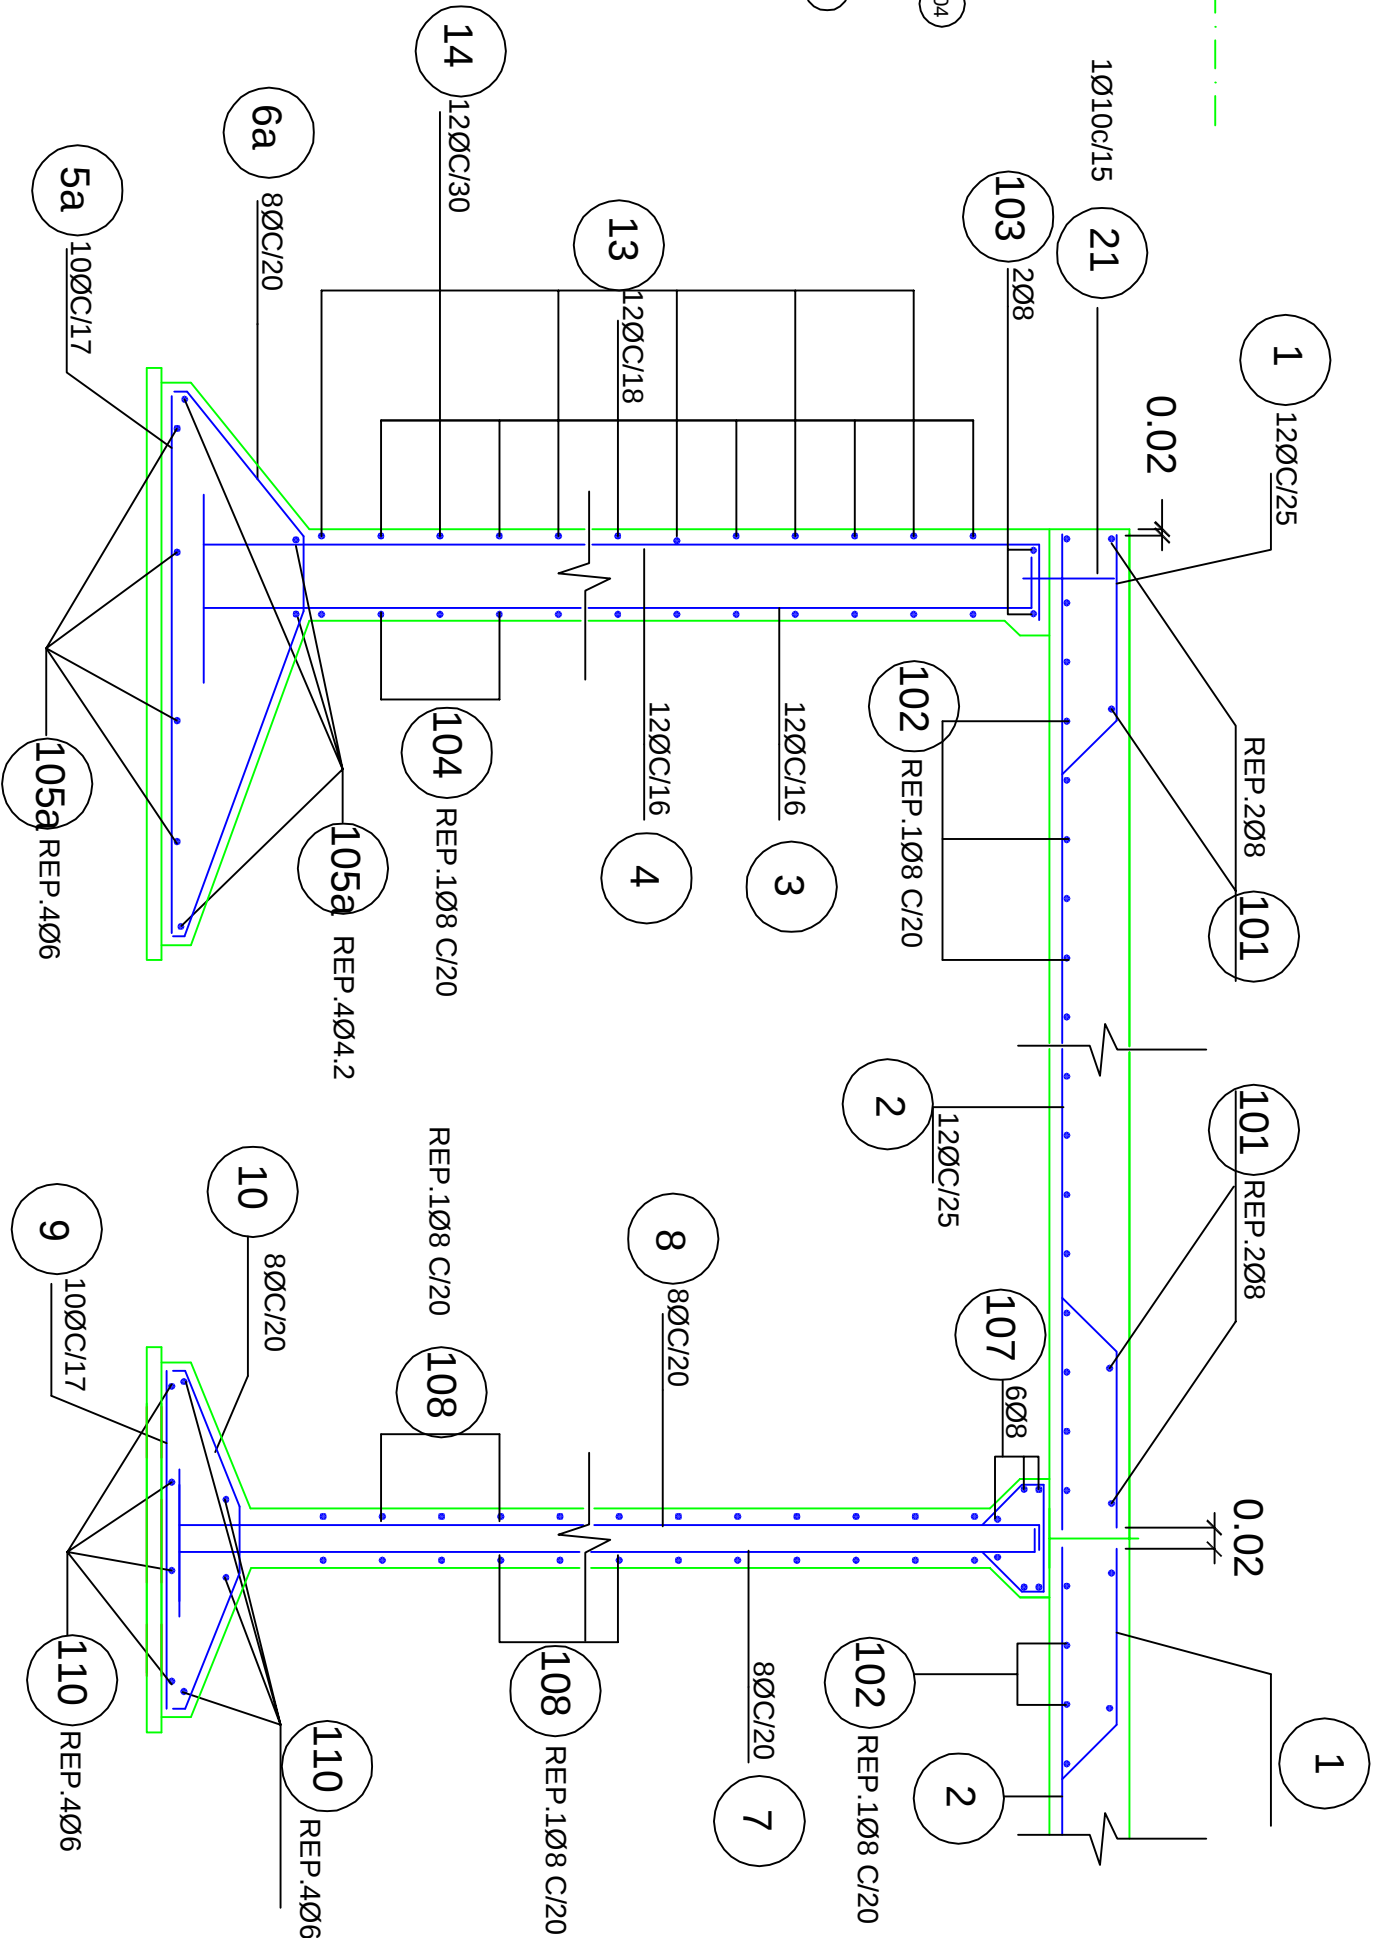

SEMI SECCION C-C

DETALLE LOSA CON VEREDA
ESCALA 1:250

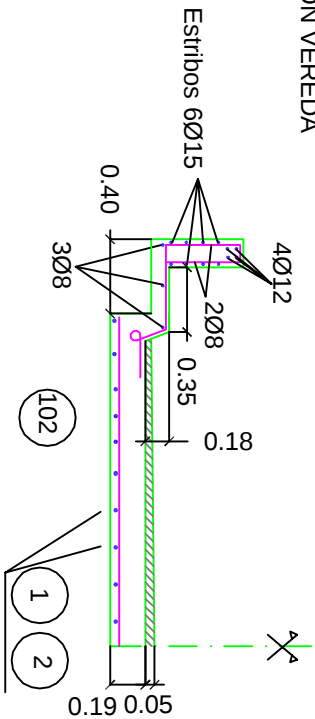

OBRA:			REACONDICIONAMIENTO Y ENTUBAMIENTO CANAL BLAS PARERA		
			ENTRE BV. SOLIS Y CALLAO. CIUDAD DE FIRMAT		
PLANO:			Plano Tipo Alcantarilla A2 DPV Detalles Armaduras.	PLANO N°:	11
			Alc. N°2 Paraguay	ESCALA	Indicadas
CANAL:			Canal Blas Parera. Ciudad de Firmat	FECHA:	Marzo 2010