



TRANSICION ENTRE SECCION ENTUBAMIENTO Y CANAL AGUAS ABAJO
ENTRE PR. 983 Y 977

ESCALA 1:50

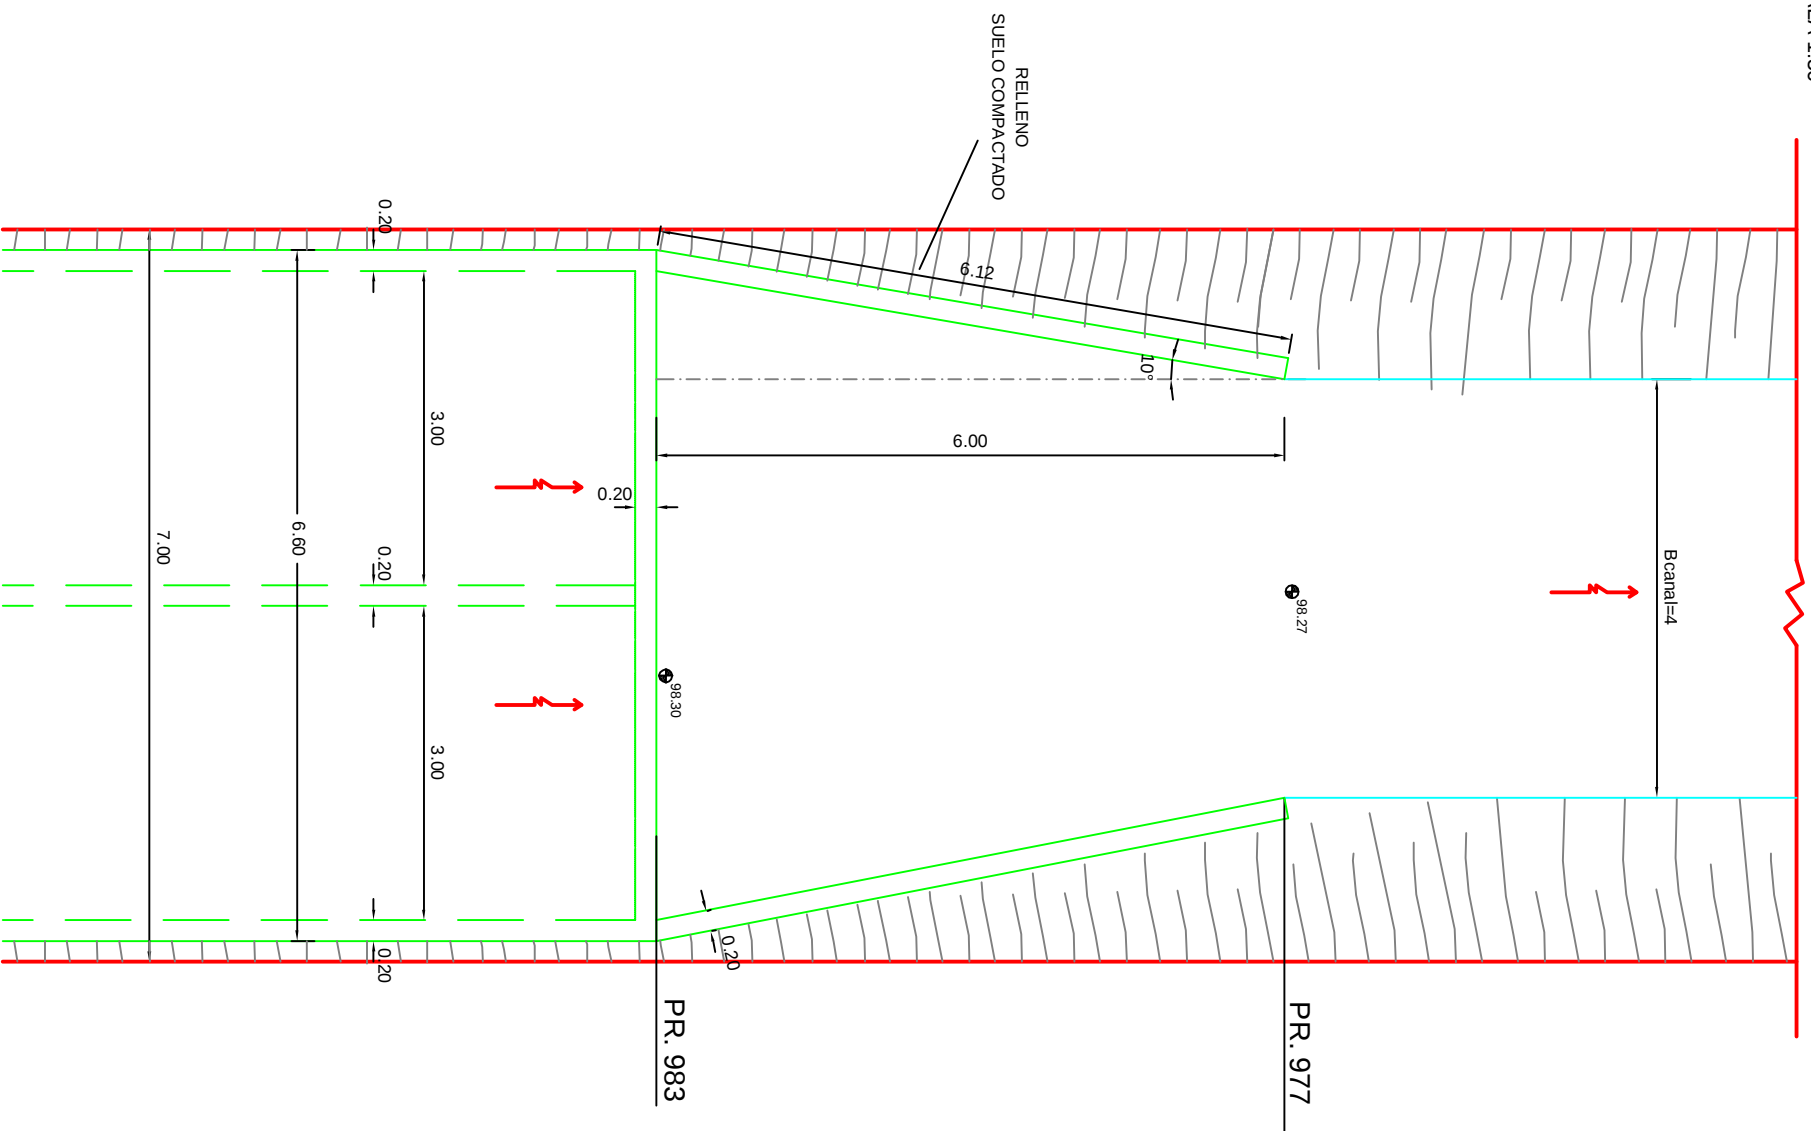


DETALLE 1: VISTA ALAS

ESCALA 1:50

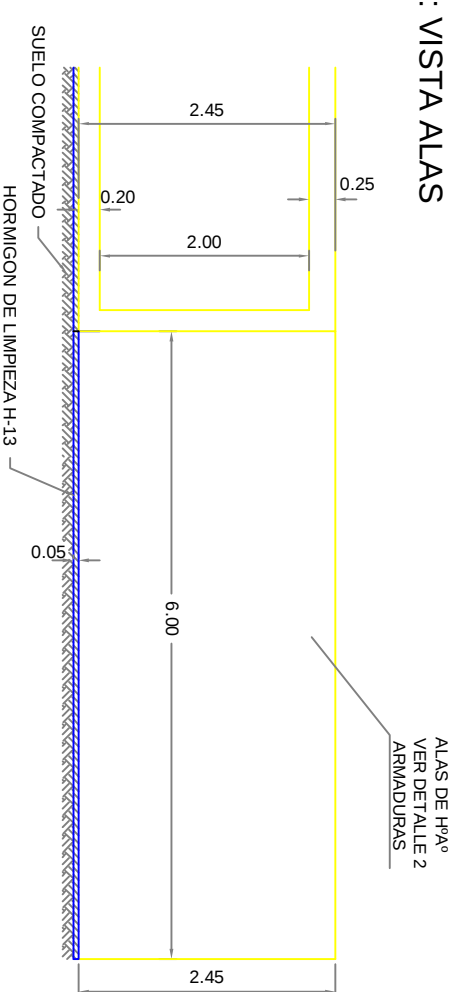

DETALLE 2 ARMADURAS
ALAS Hº Aº

ESCALA 1:50

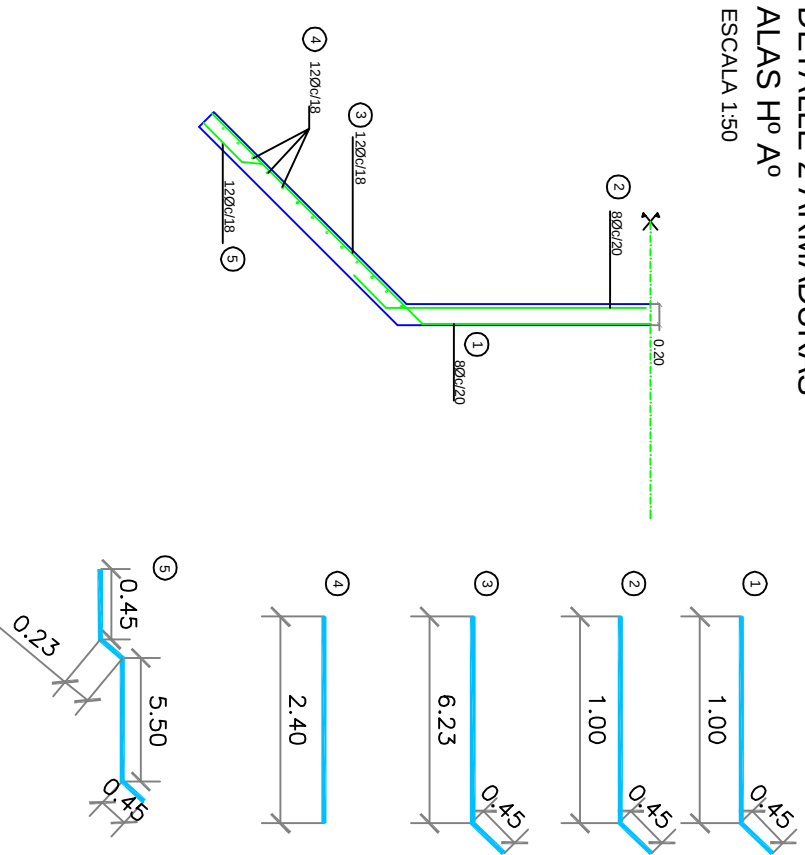

NOTAS

- * LAS COTAS ESTAN REFERIDAS AL CERRO DEL IGM.
- * LAS MEDIDAS LINEALES SE EXPRESAN EN METROS.
- * LAS COTAS DE TERRENO RELEVADAS SON INDICATIVAS Y SERAN VERIFICADAS EN OBRA POR LA CONTRATISTA.
- * LA CONTRATISTA DEBERA REALIZAR ESTUDIOS DE SUELOS PARA VERIFICAR LA PROFUNDIDAD DE FUNDACION DE LAS ALCANTARILLAS PROYECTADAS.

OBRA: REACONDICIONAMIENTO Y ENTUBAMIENTO CANAL BLAS PARERA ENTRE BV. SOLIS Y CALLAO. CIUDAD DE FIRMAT		
PLANO: Detalles Transición entre Entubamiento y Canal Proyecto	PLANO N°: 17	REVISION 02
CANAL: Canal Blas Parera. Ciudad de Firmat	ESCALA Indicadas	FECHA: Marzo 2010