


PERFIL LONGITUDINAL
SECTOR ENTUBAMIENTO
ESCALA HOR. 1:500
ESCALA VER. 1:50

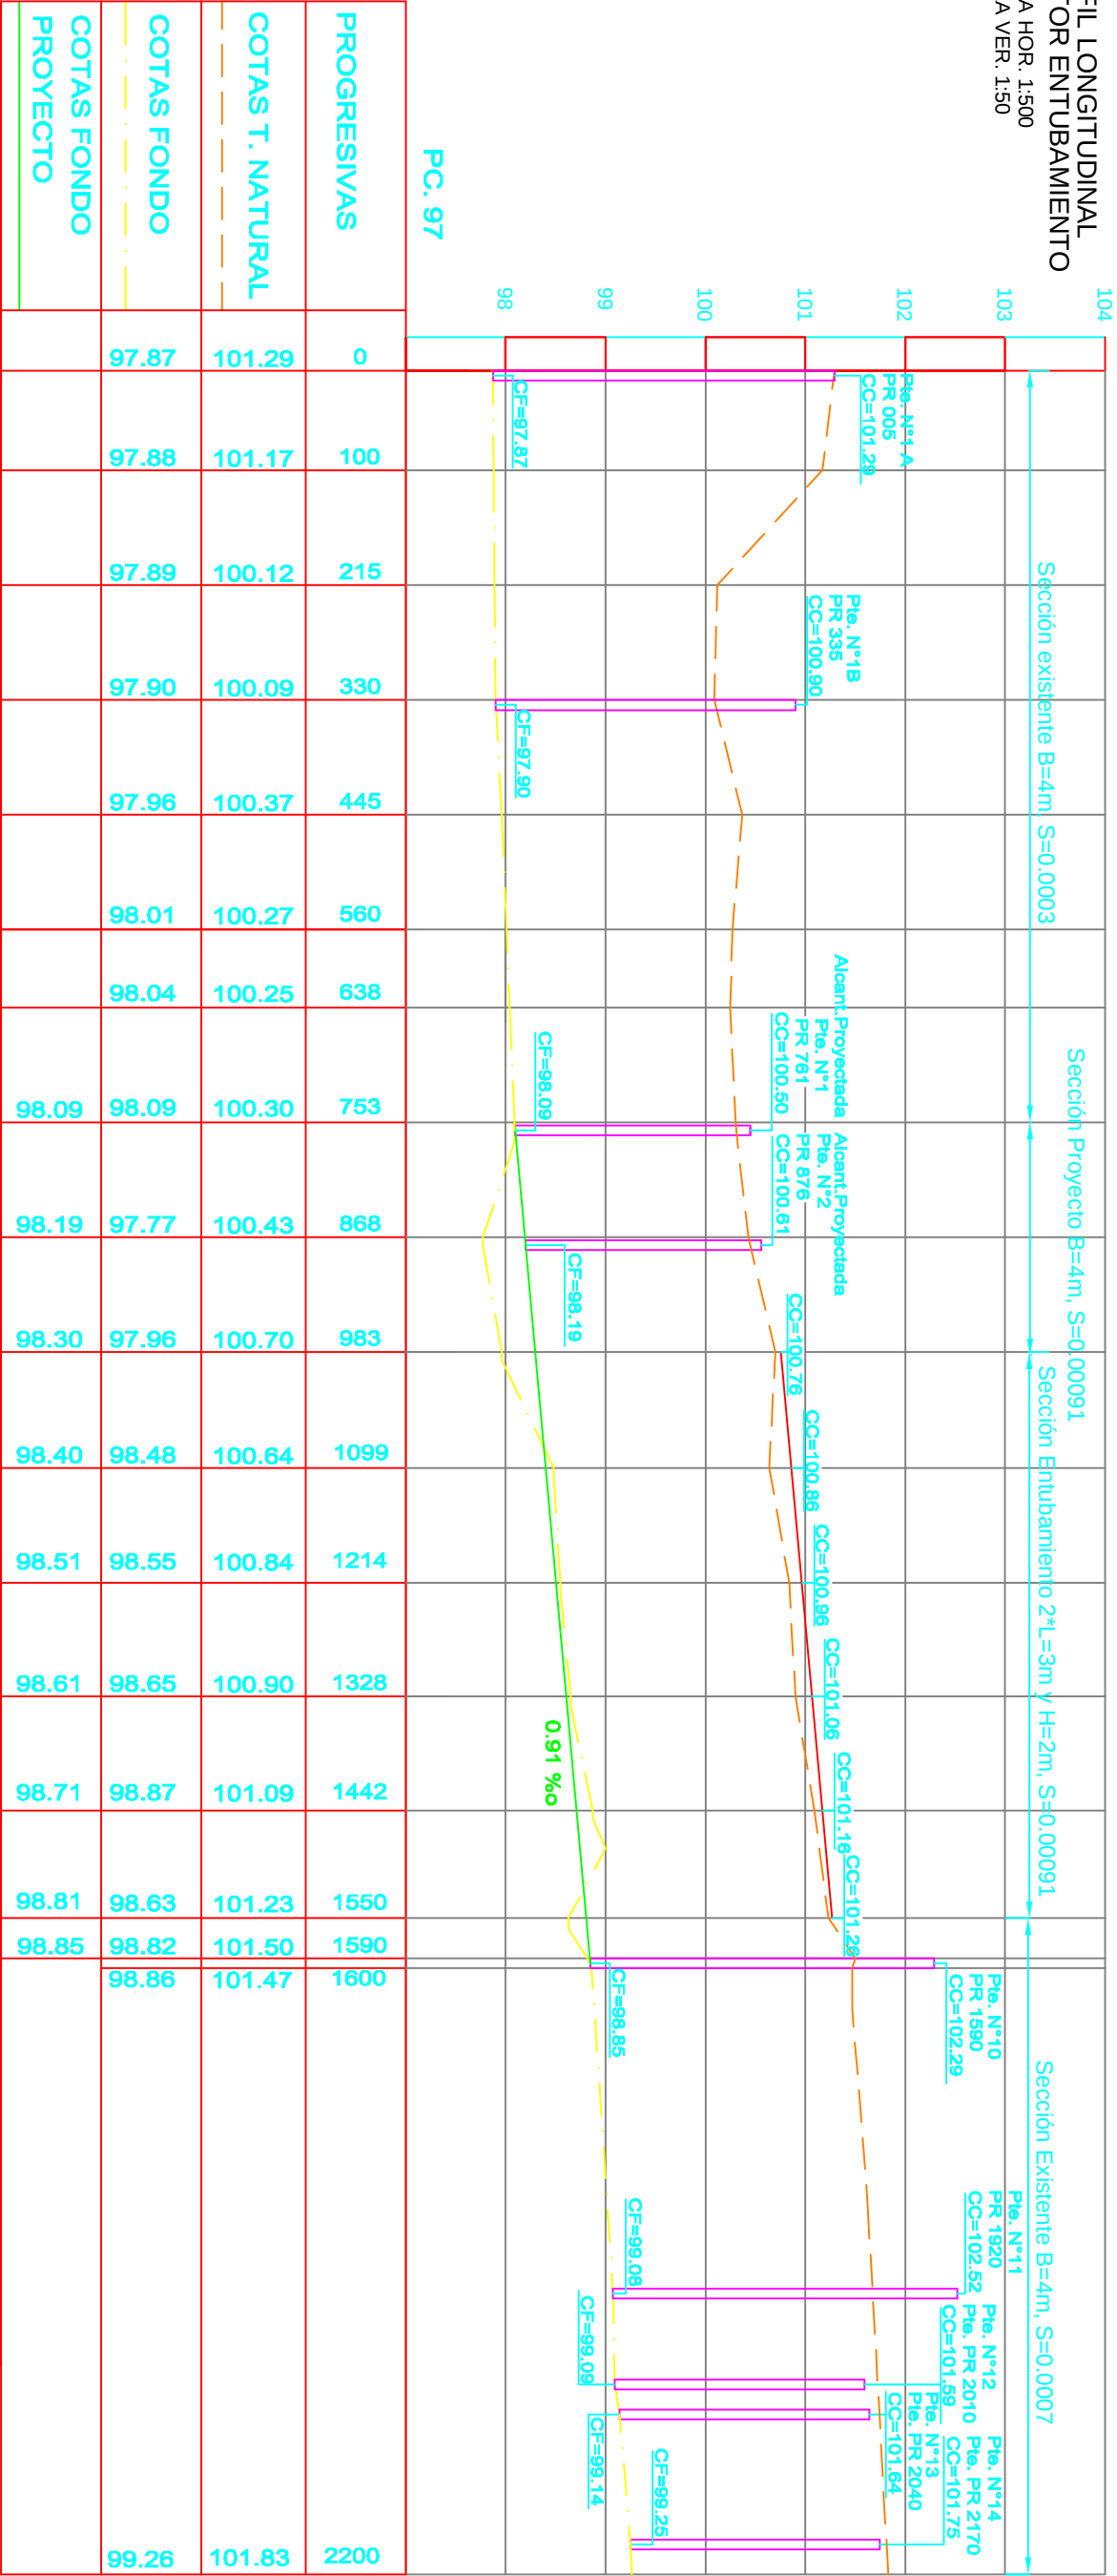

ALCANT.Nº	TRAMOS	L libre (m)	L total (m)	H libre (m)	Especificaciones
1 - 2	2	3	6	2	Alc. Tipo A2DPV Alas y Barandas

OBRA:			
REACONDICIONAMIENTO Y ENTUBAMIENTO CANAL BLAS PARERA			
ENTRE BV. SOLIS Y CALLAO, CIUDAD DE FIRMAT			
PLANO Nº:			
Planimetría Canal Blas Parera. Proyecto Entubamiento			
CANAL:			
Blas Parera. Ciudad de Firmat.			
PLANO Nº:		REVISION 02	
ESCALA		FECHA:	
Indicados		Marzo 2010	