




PLANIMETRIA
ESCALA 1:100

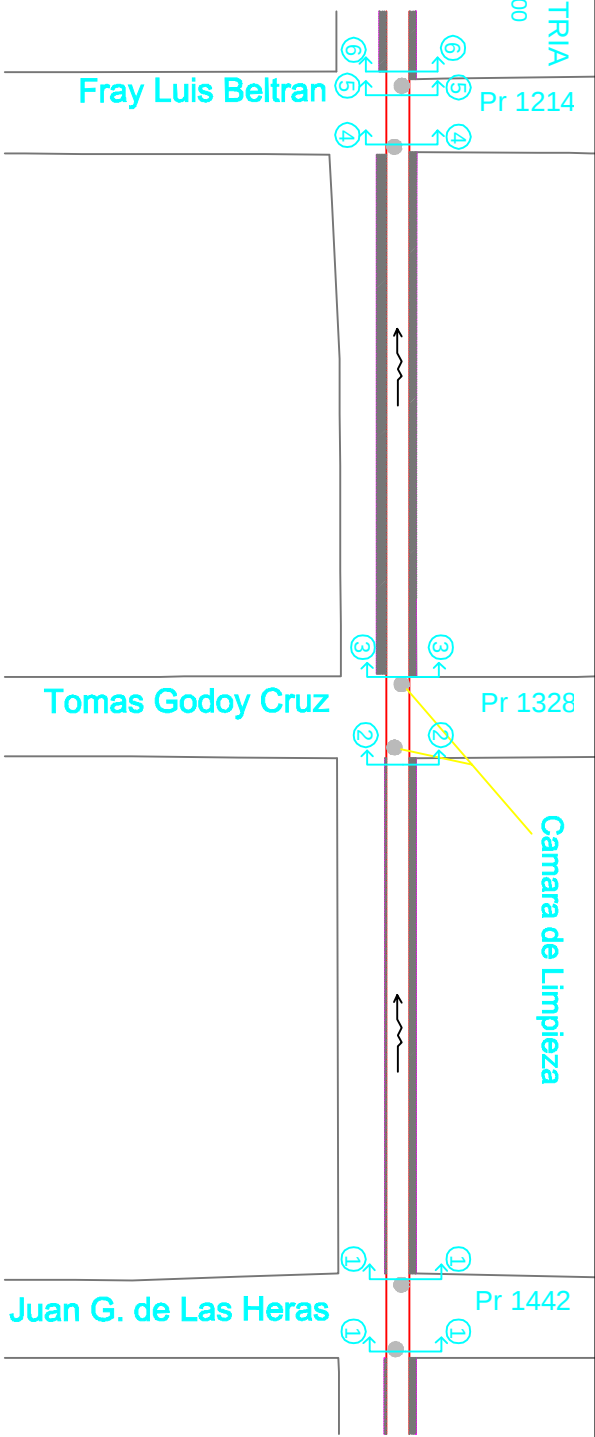


Corte 1-1 (J. G. de las Heras)
Esc 1:25

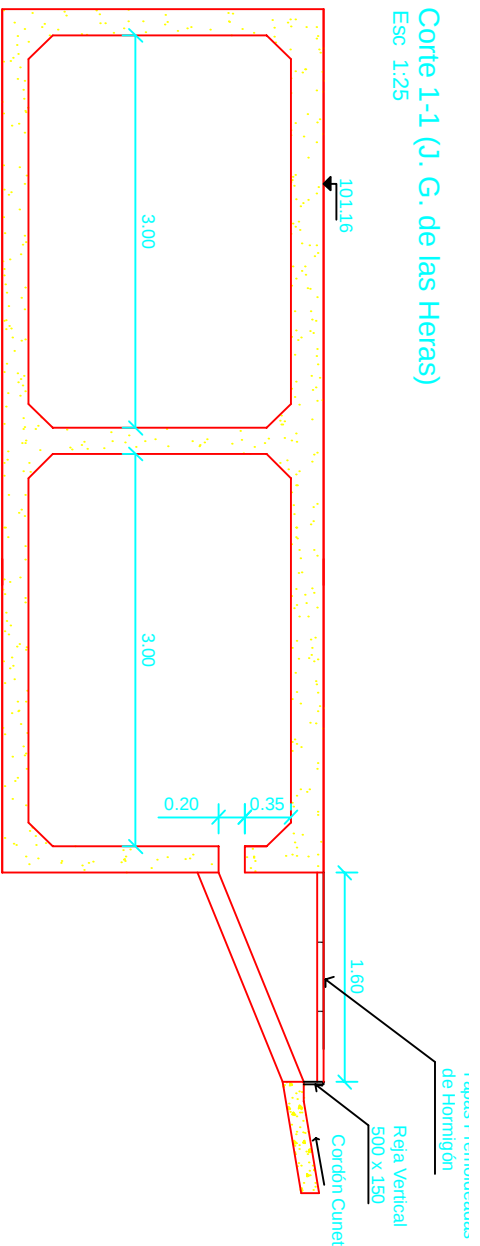


Corte 2-2 (T. Godoy Cruz)
Esc 1:25

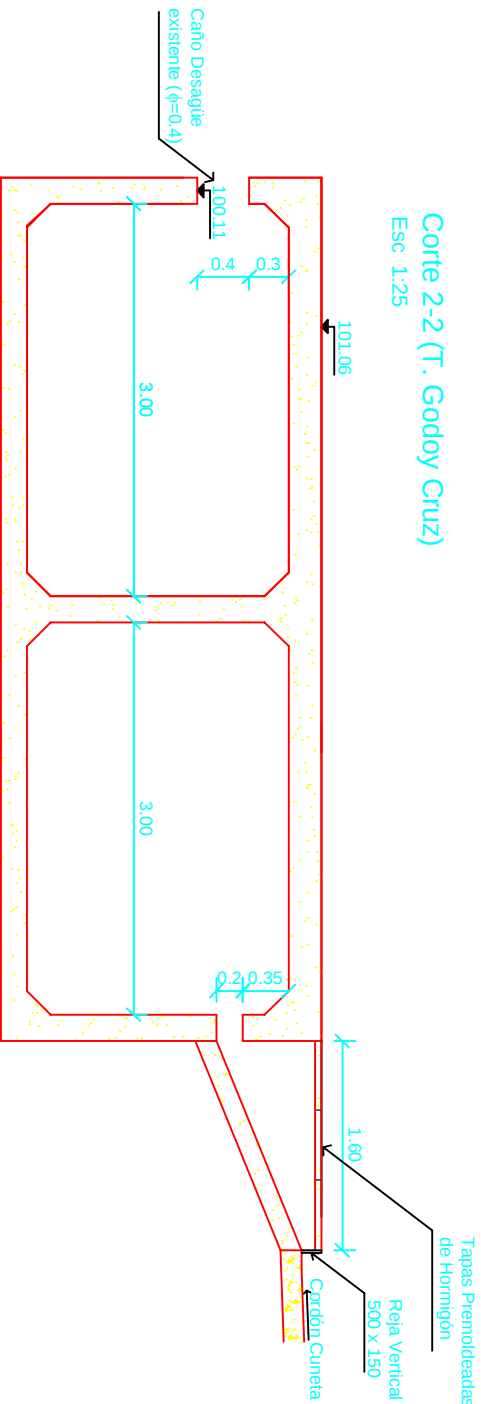


Corte 3-3 (T. Godoy Cruz)
Esc 1:25

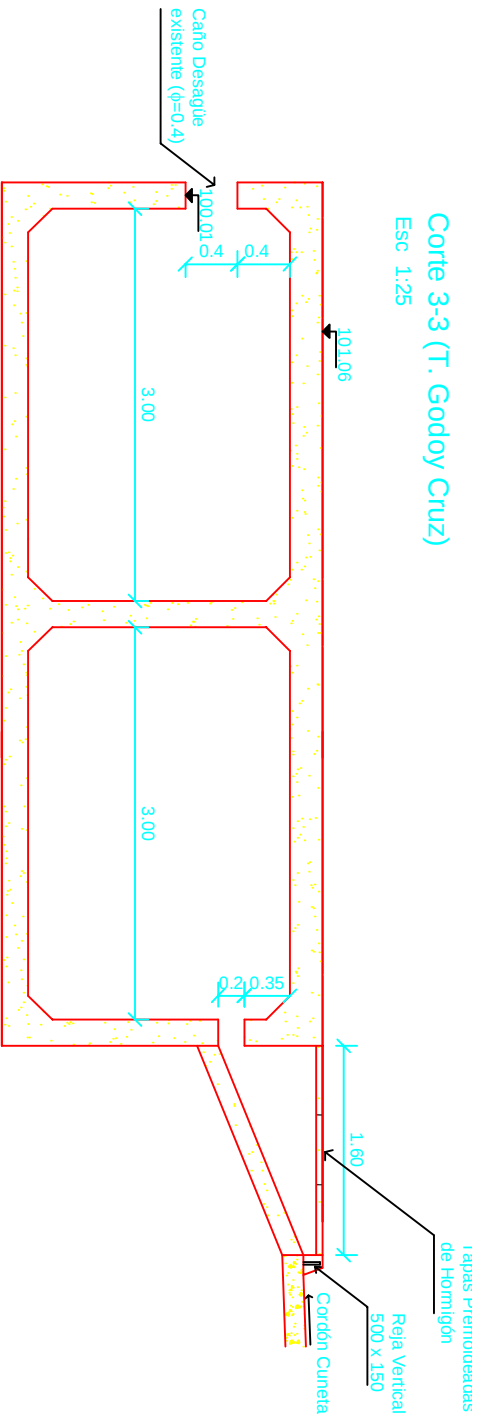


Corte 4-4 (Fray Luis Beltran)
Esc 1:25

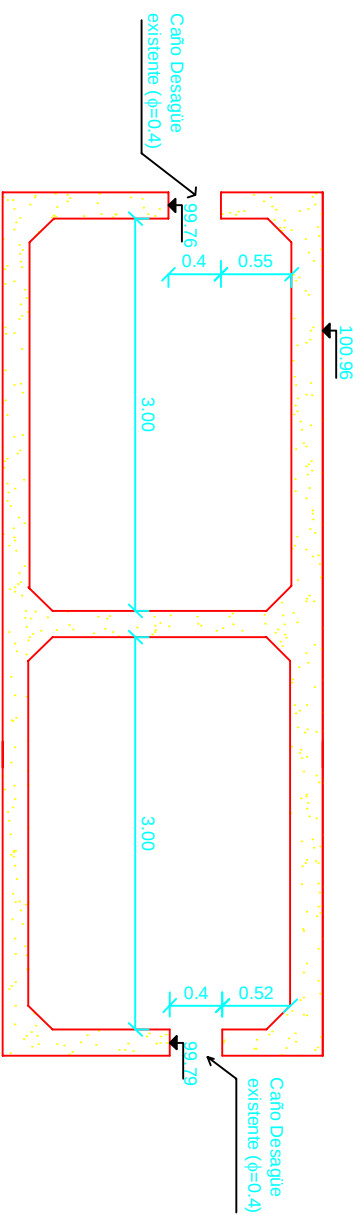

Corte 5-5 (Fray Luis Beltran)
Esc 1:25

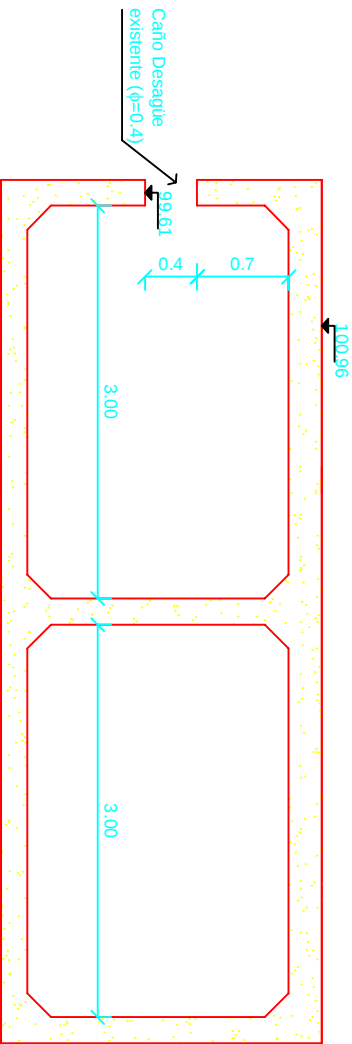

Corte 6-6 (Fray Luis Beltran)
Esc 1:25

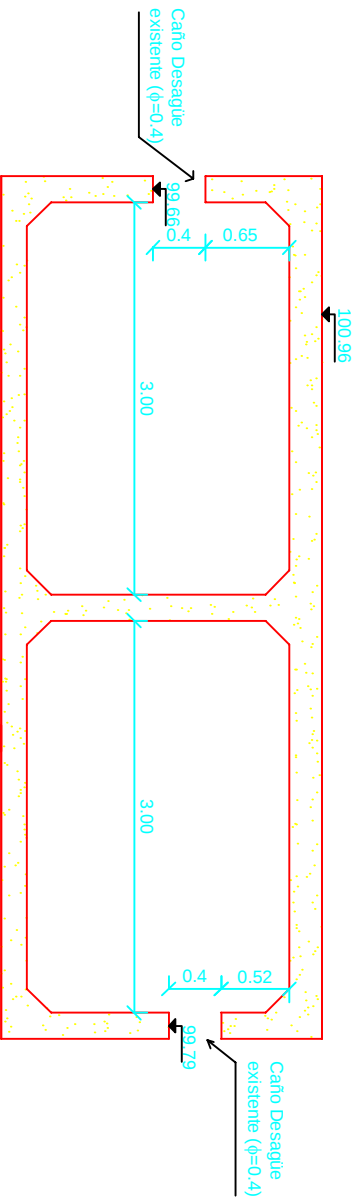

OBRA:			REACONDICIONAMIENTO Y ENTUBAMIENTO CANAL BLAS PARERA	
PLANO:			ENTRE BV. SOLIS Y CALLAO, CIUDAD DE FIRMAT	
CANAL:			Canal Blas Parera. Ciudad de Firmat	
			PLANO N°:	REVISION 02
			ESCALA:	FECHA:
			Indicadas	Marzo 2010