




PLANIMETRIA
ESCALA 1:100

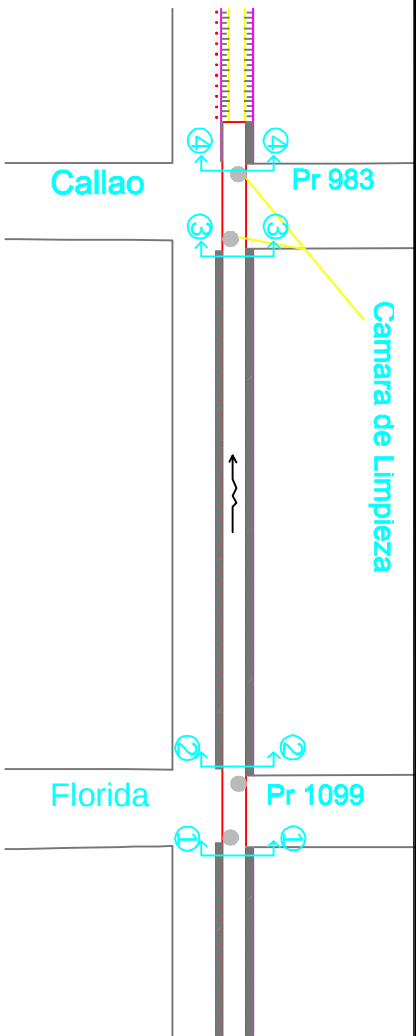


Corte 2-2 (Florida)
Esc. 1:25

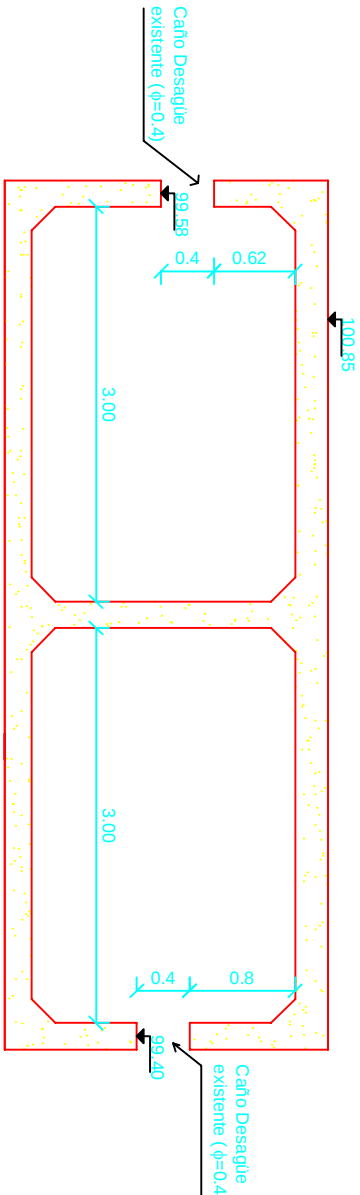


Corte 3-3 (Callao)
Esc. 1:25

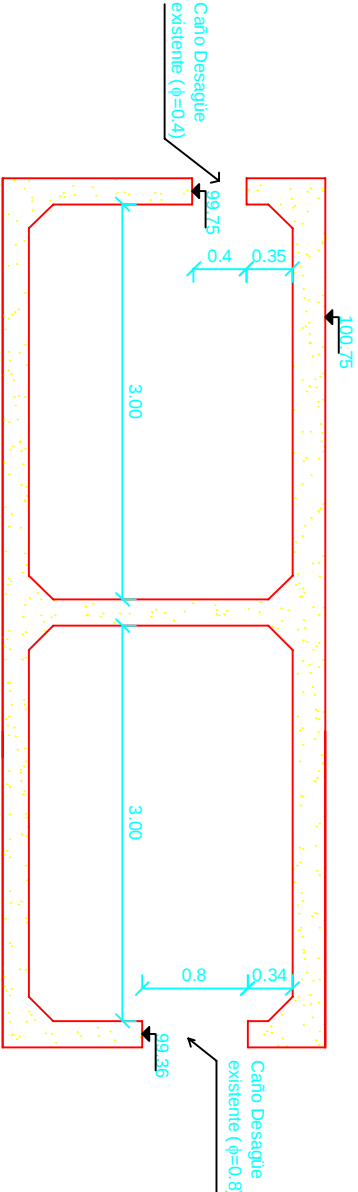

Corte 1-1 (Florida)
Esc. 1:25

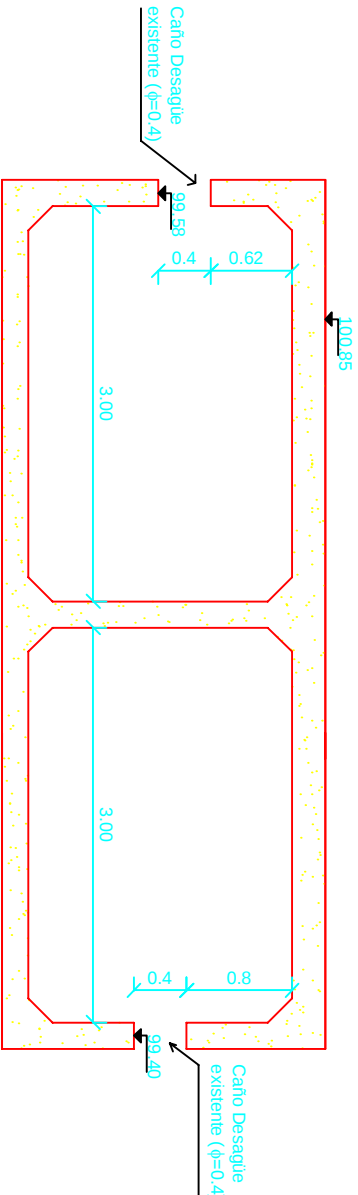

Corte 4-4 (Callao)
Esc. 1:25

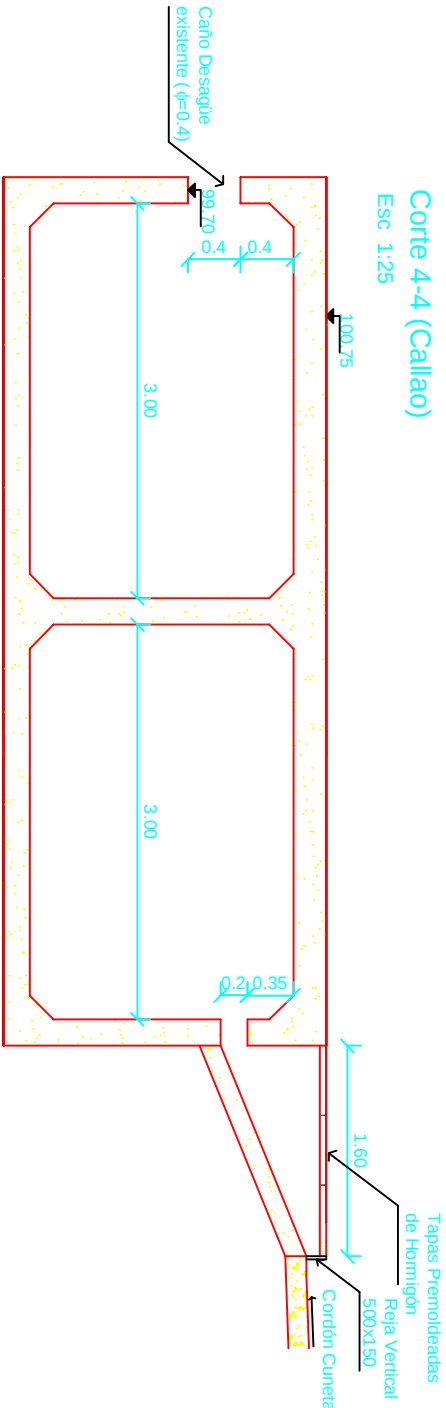

OBRA:			
REACONDICIONAMIENTO Y ENTUBAMIENTO CANAL BLAS PAREIRA			
ENTRE BV. SOLIS Y CALLAO. CIUDAD DE FIRMAT			
PLANO:		PLANO N°:	REVISION 02
Detalles Sumideros en Entubamiento. Desde Pr1099 a Pr983		13	
CANAL:		ESCALA	FECHA:
Canal Blas Pareira. Ciudad de Firmat		Indicadas	Marzo 2010