



DETALLES DE MARCOS Y TAPAS (MEDIDAS EN MM) ESCALA 1:10

MARCO Y TAPA SUPERIOR

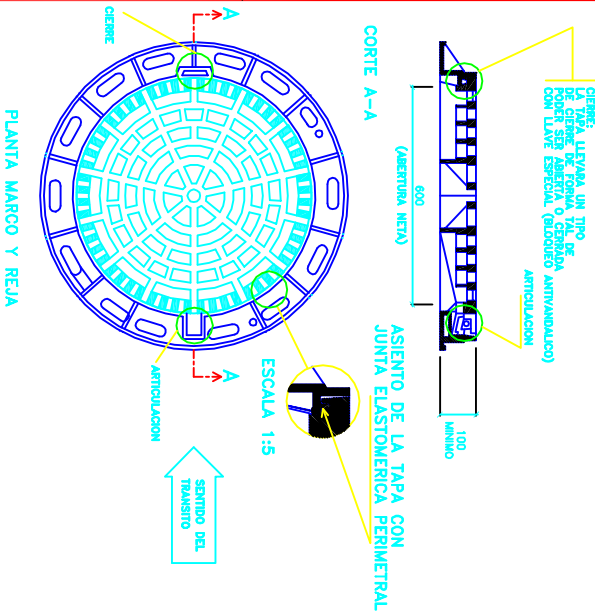

MARCO Y TAPA INFERIOR

(CUANDO CORRESPONDA, EN FUSTES DE BOCAS DE REGISTRO Y DE ACCESO Y VENTILACION S/PLANOS TIPO)

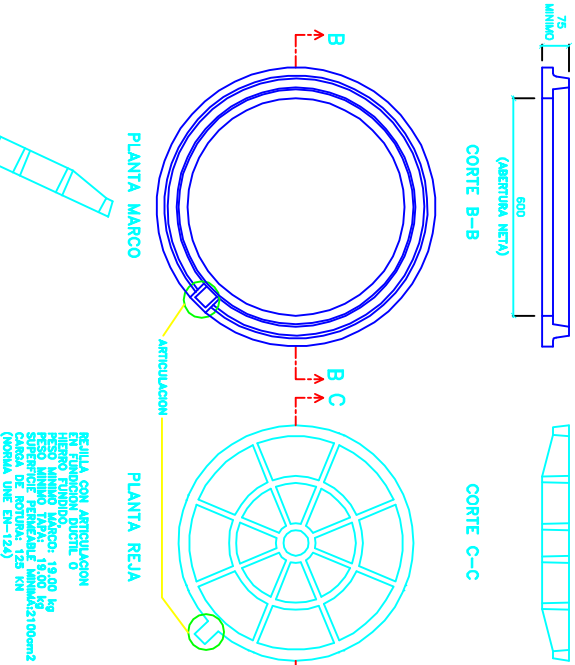

NOTAS:

—CUANDO SE COLOCA EN CALZADA EL MARCO Y TAPA SUPERIOR LA ARTICULACION ESTARA ALINEADA CON EL DISPOSITIVO DE CIERRE DE FORMA TAL QUE LA LINEA IMAGINARIA DE UNION SEA PARALELA AL EJE DE LA CALLE ESTANDO LA ARTICULACION UBICADA “ANTES” QUE EL DISPOSITIVO DE CIERRE TENIENDO EN CUENTA EL SENTIDO CIRCULATORIO DEL TRANSITO.

OBR:			
REACONDICIONAMIENTO Y ENTUBAMIENTO CANAL BLAS PARRERA			
ENTRE BV. SOLIS Y CALLAO. CIUDAD DE FIRMAAT			
PLANO:	Plano tipo Detalles de Marcos y Tapas.	PLANO Nº:	18
CANAL:	Canal Bias Parera. Ciudad de Firmat	ESCALA:	Indicada
		FECHA:	Marzo 2010