
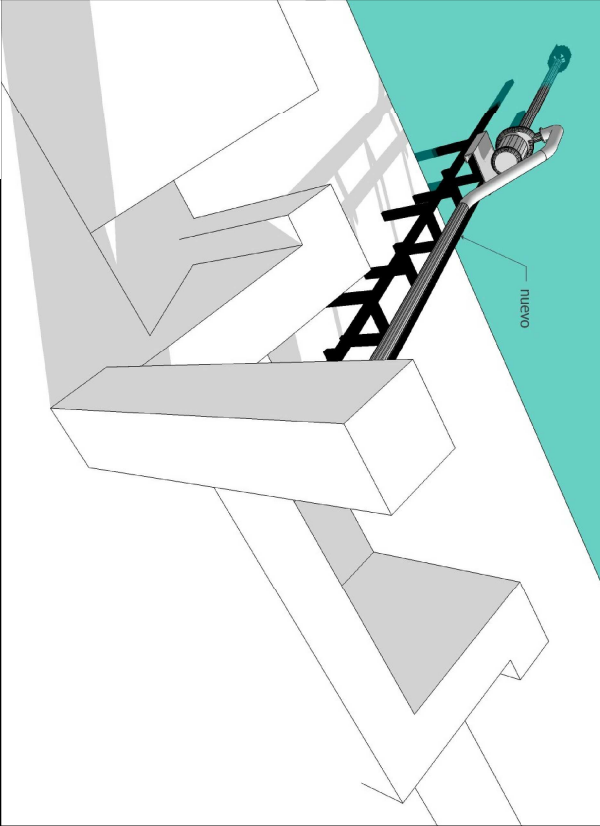
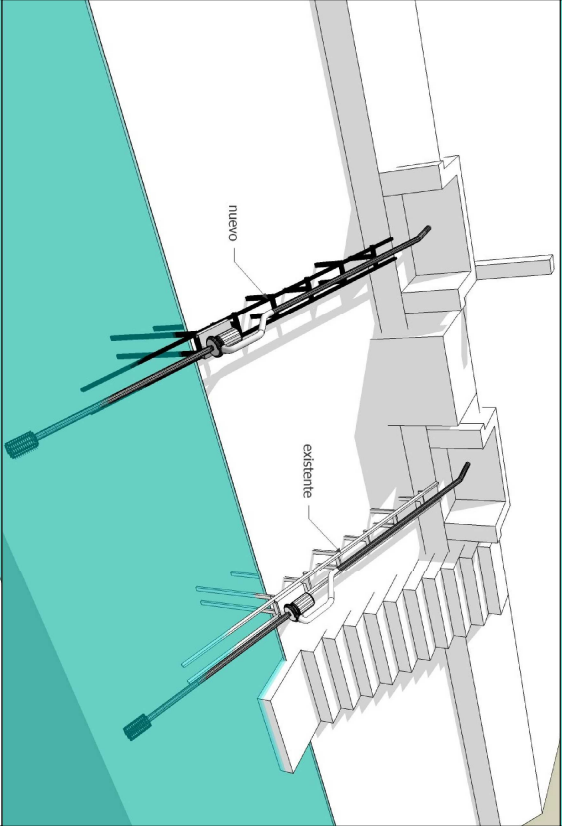
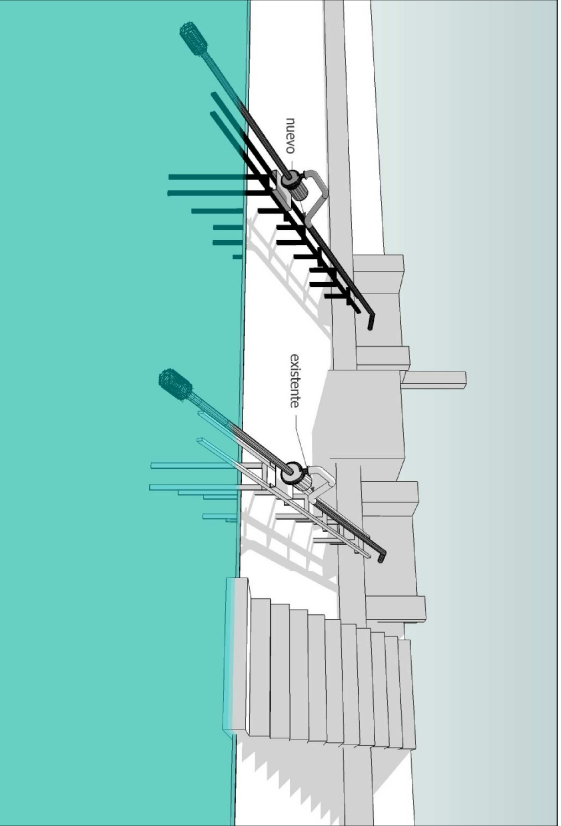
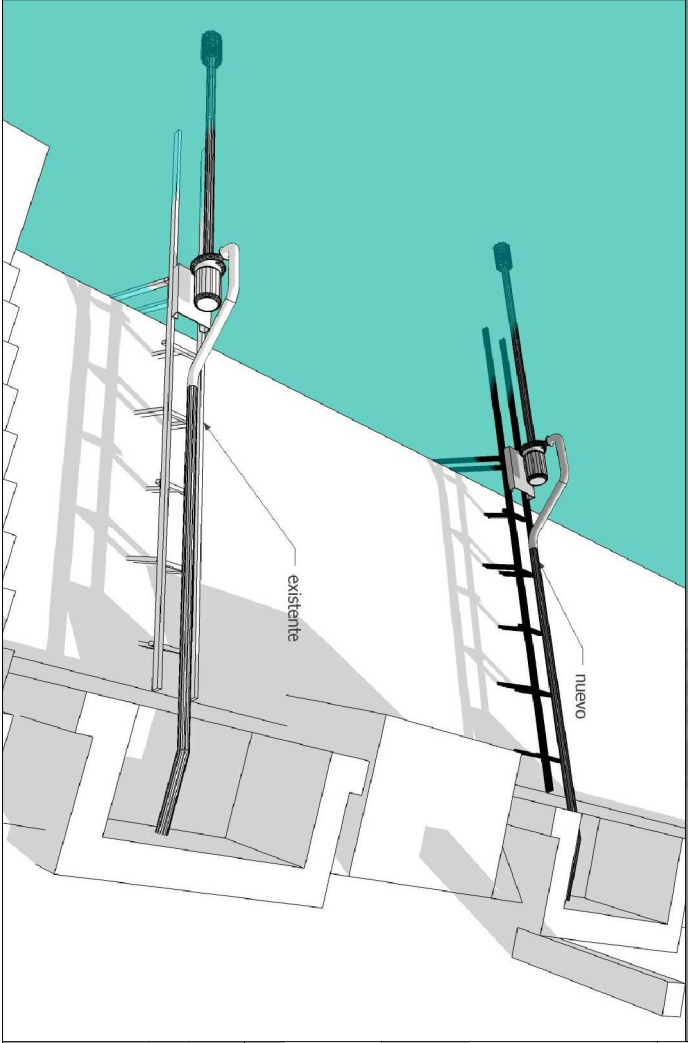


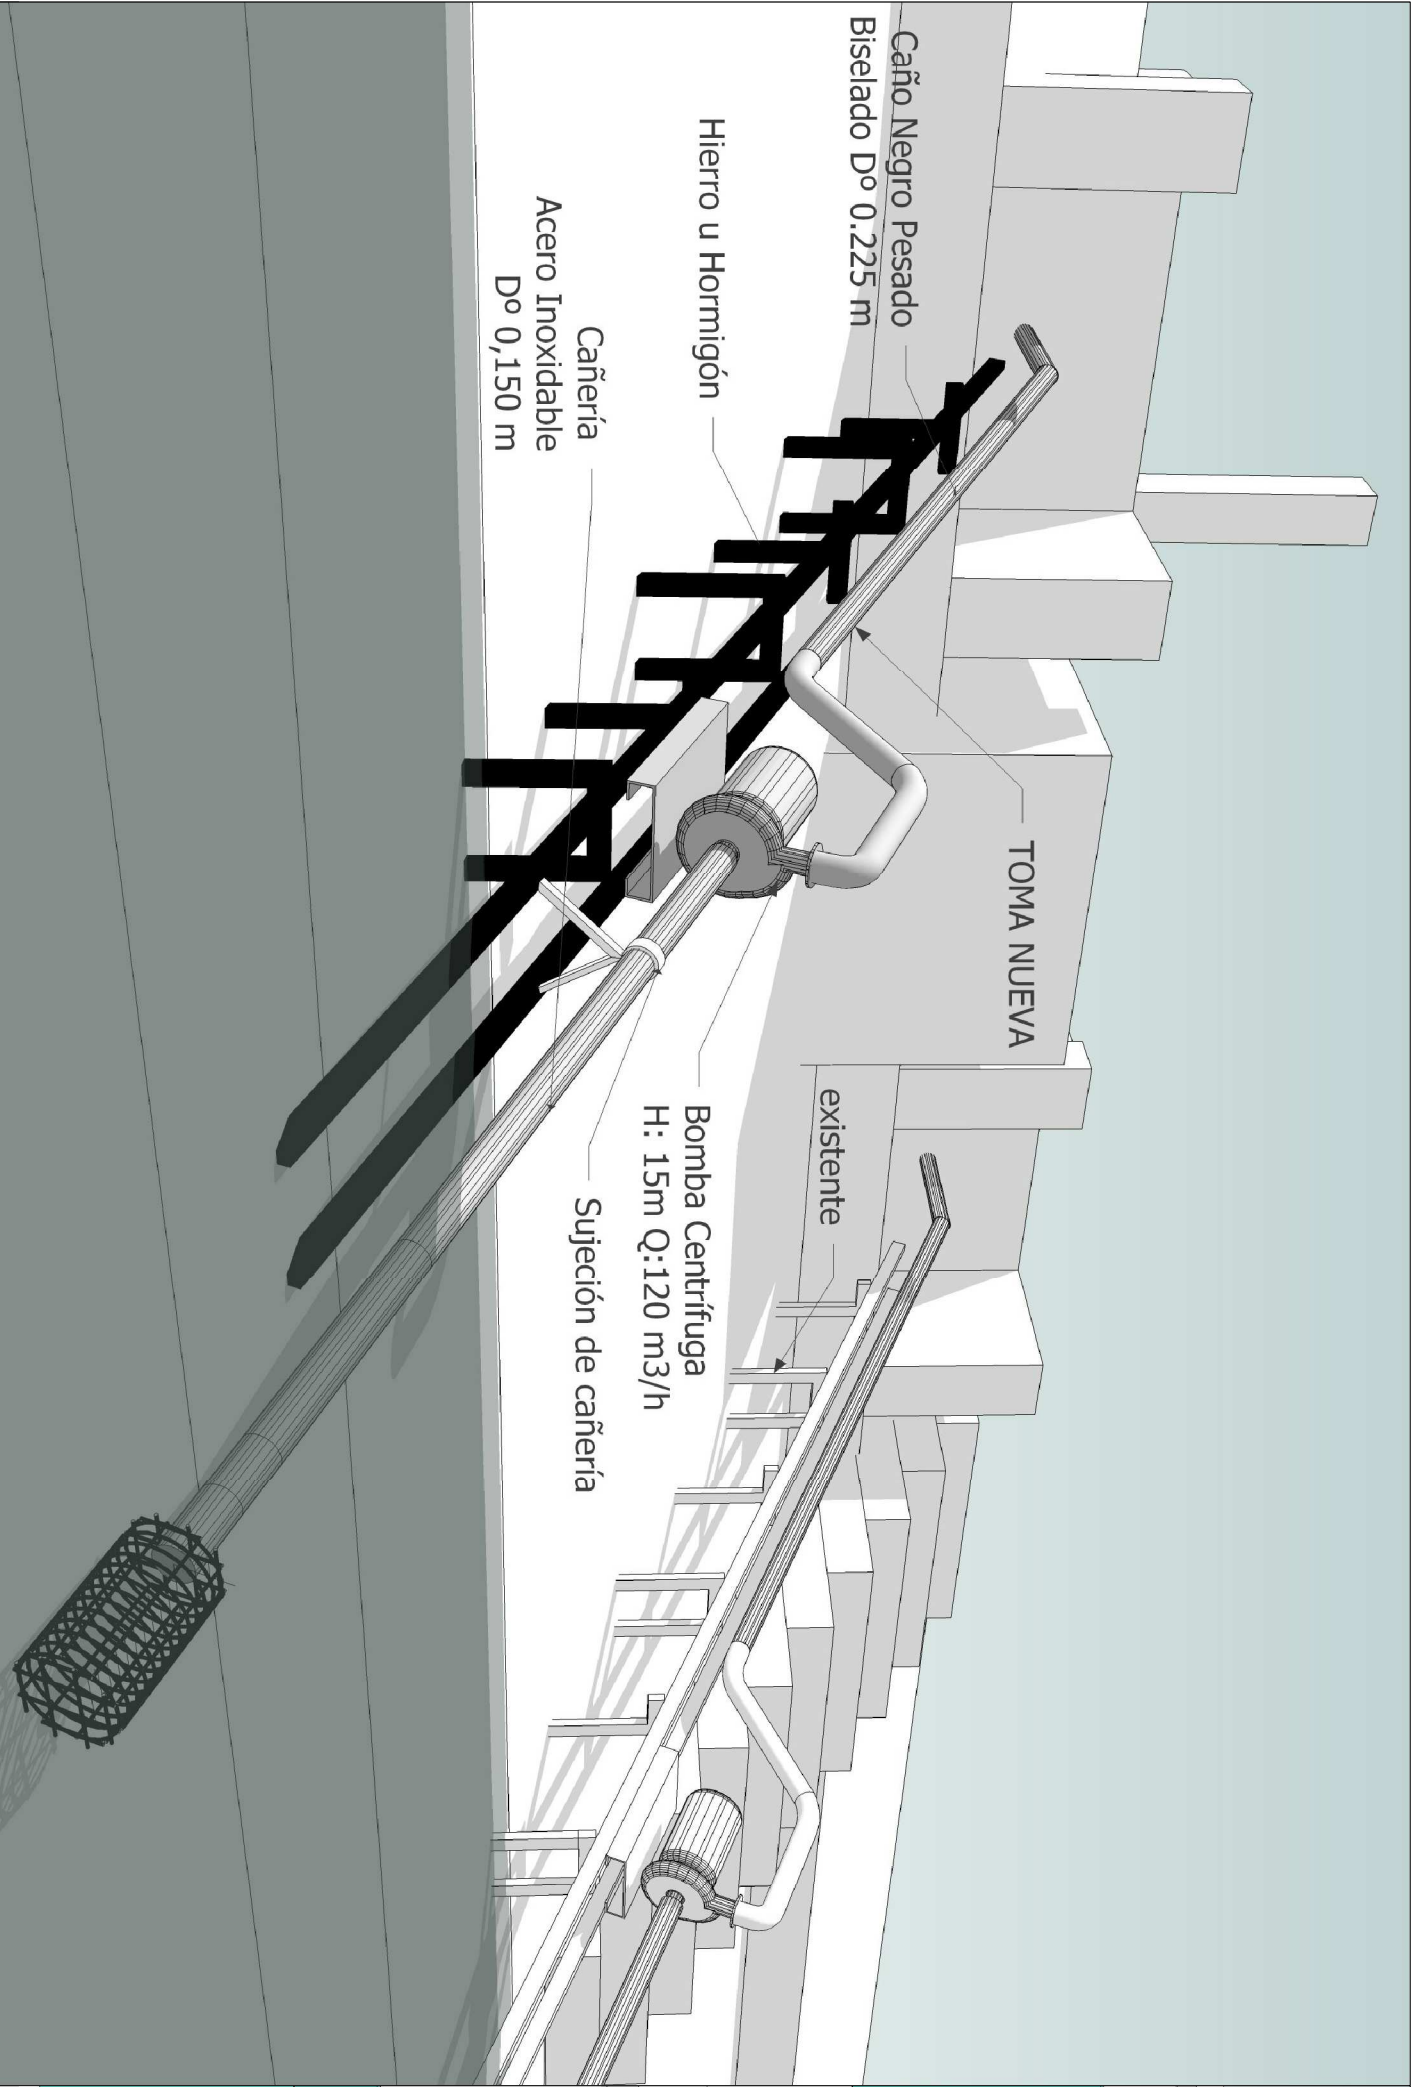

		PROVINCIA DE SANTA FE	
GOBIERNO DE SANTA FE		MINISTERIO DE AGUAS, SERVICIOS PÚBLICOS Y MEDIO AMBIENTE	
		DIRECCIÓN PROVINCIAL DE SANEAMIENTO Y PRESERVACIÓN DE LOS RECURSOS HÍDRICOS	
MINISTRO: ARO. ANTONIO CIANCIO		Obra: Ampliación Planta Potabilizadora de Agua	
SECRETARIO DE AGUAS: ING. H. ORSOLINI		CROQUIS DE TOMA	
SUBSECRETARIO: ING. FERNANDO MUSSI			
DIRECTORA PROV.: ING. LILIA ROSSI			
PROYECTO: ING. CARLOS G. SALA			
DIBUJO: ING. CARLOS G. SALA		LOCALIDAD: SAN JAVIER	FECHA: SEPTIEMBRE de 2010
		DEPARTAMENTO: SAN JAVIER	ESCALA: s / e
			PLANO N.º 5