


ATRIBUCIONES

Escala 1:50.000



ESCALA 1:50.000

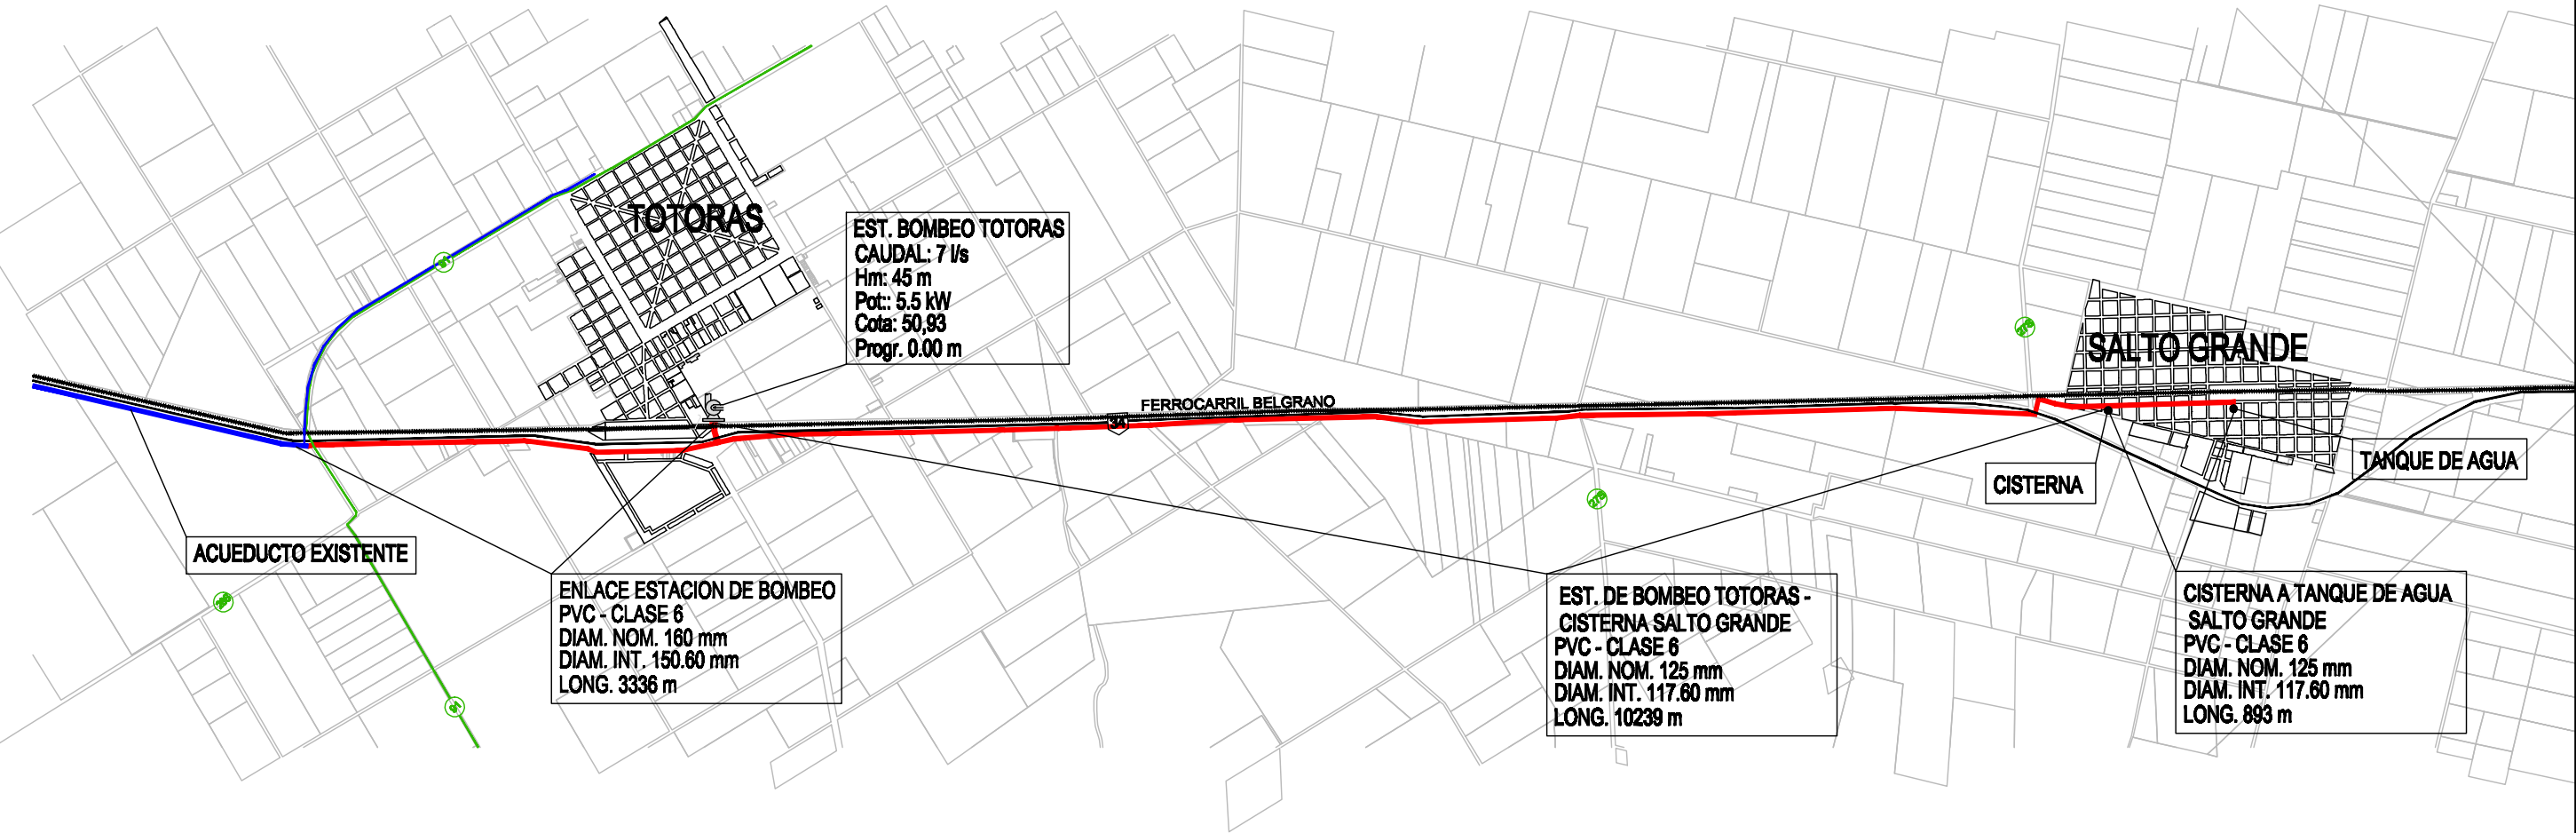

PROVINCIA DE SANTA FE
MINISTERIO DE AGUAS, SERVICIOS PÚBLICOS Y
MEDIO AMBIENTE
SECRETARIA DE AGUAS

MINISTRO: ARQ. ANTONIO CIANCIO

SECRETARIO DE AGUAS: ING. HUGO ORSOLINI

DIR. PROVINCIAL DE SISTEMAS DE PROVISIÓN
DE AGUA: ING. DANIEL AVELLANEDA

PROYECTO: EQUIPO SANTA FE

DIBUJO: Téc. Angel Calegaris

AMPLIACION ACUEDUCTO CENTRO
PROVINCIA DE SANTA FE
RAMAL TOTORAS SALTO GRANDE

ATRIBUCIONES

FECHA

NOVIEMBRE 2010

ESCALA

INDICADA

PLANO Nº

SG-PG-002