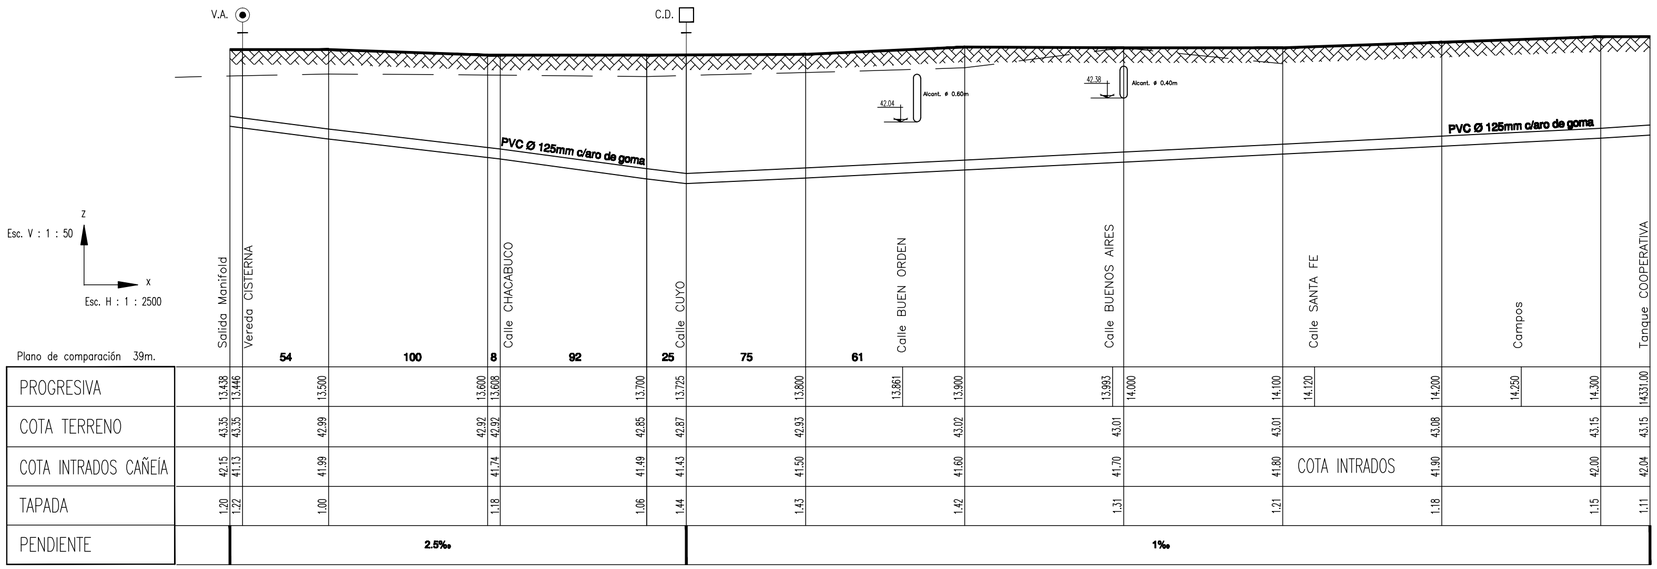

PROGRESIVA	13.438	13.446	13.500	13.600	13.688	13.700	13.725	13.800	13.861	13.900	13.983	14.000	14.100	14.120	14.200	14.250	14.300	14331.00
COTA TERRENO	43.35	43.35	42.99	42.92	42.92	42.85	42.87	42.93		43.02	43.01	43.01			43.08		43.15	43.15
COTA INTRADOS CAÑERÍA	42.15	41.13	41.99		41.74	41.49	41.43	41.50		41.60	41.70	41.80			41.90		42.00	42.04
TAPADA	1.20	1.22	1.00		1.18	1.06	1.44	1.43		1.42	1.31	1.21			1.18		1.15	1.11

REFERENCIAS

C.D. CAMARA DE DESAGÜE

V.A. VÁLVULA DE AIRE

PROVINCIA DE SANTA FE
MINISTERIO DE AGUAS, SERVICIOS PÚBLICOS Y MEDIO AMBIENTE
SECRETARIA DE AGUAS

MINISTRO: ARQ. ANTONIO CIANCIO

SECRETARIO DE AGUAS: ING. HUGO ORSOLINI

DIR. PROVINCIAL DE SISTEMAS DE PROVISIÓN DE AGUA: ING. DANIEL AVELLANEDA

PROYECTO : ASSA

DIBUJO:

AMPLIACION ACUEDUCTO CENTRO

PROVINCIA DE SANTA FE

RAMAL TOTORAS SALTO GRANDE

SALTO GRANDE

CISTERNA - TANQUE ELEVADO

FECHA	ESCALA	PLANO Nº
NOVIEMBRE 2010	V: 1: 50 - H: 1: 2500	SG-HI-003