



ESQUEMA

Empalme a cañería de subida del Tanque

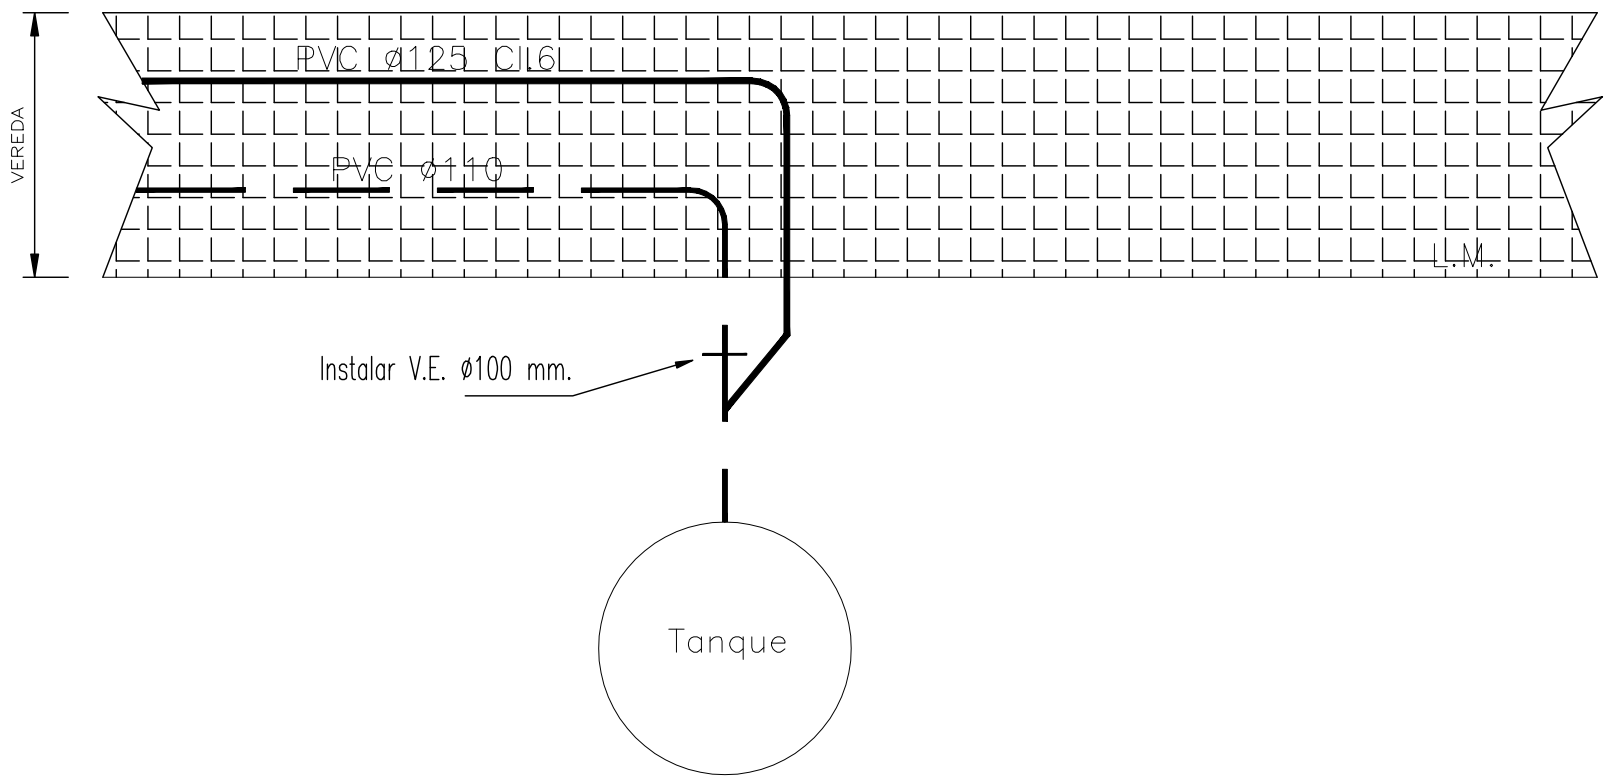

N°	DESCRIPCION
1	Ramal T 3 enchufes 110 x 110
2	Adaptador de brida para PVC D" 110 mm
3	Válvula esclusa D" 100mm bridada
4	Conexión tipo maxifit para PVC 110 mm.
5	Manguito de unión PVC 110 mm.
6	Ampliación PVC 110 x 125 espiga – enchufe
7	Curva a 45° PVC bridada D" 125 espiga – enchufe

DETALLE DE NUDO:

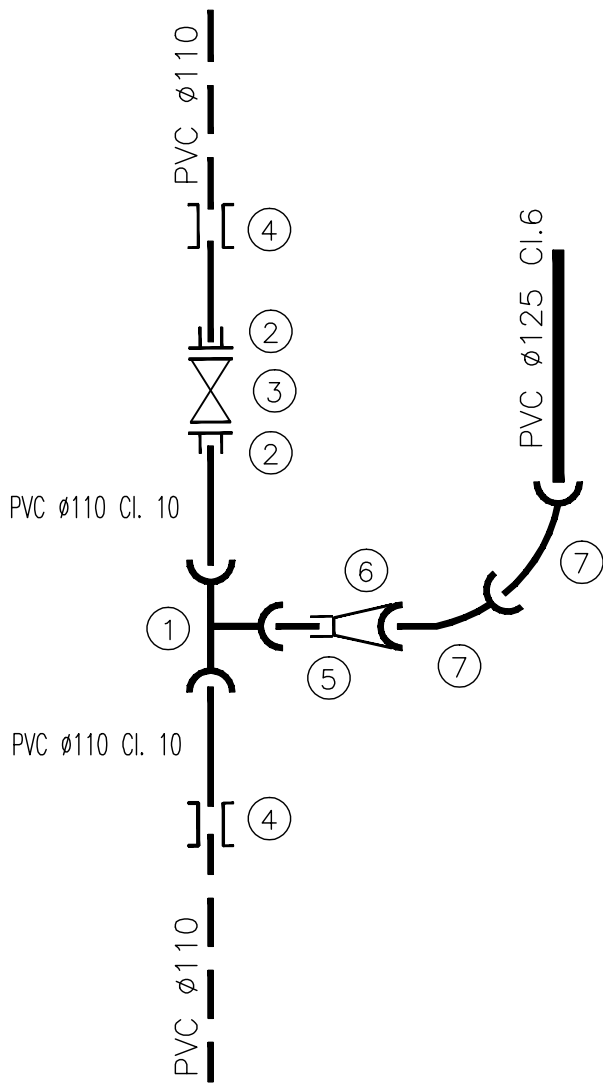

 PROVINCIA DE SANTA FE MINISTERIO DE AGUAS, SERVICIOS PÚBLICOS Y MEDIO AMBIENTE SECRETARIA DE AGUAS			
MINISTRO: ARQ. ANTONIO CIANCIO		AMPLIACION ACUEDUCTO CENTRO	
SECRETARIO DE AGUAS: ING. HUGO ORSOLINI		PROVINCIA DE SANTA FE	
DIR. PROVINCIAL DE SISTEMAS DE PROVISIÓN DE AGUA: ING. DANIEL AVELLANEDA		RAMAL TOTORAS SALTO GRANDE	
PROYECTO : ASSA		ACUEDUCTO VINCULACIÓN CISTERNA - TANQUE ELEVADO	
DIBUJO:		FECHA NOVIEMBRE 2010	ESCALA V: 1: 50 - H: 1: 2500
		PLANO N° SG-HI-004	