



DETALLE DE
COLOCACIÓN
Sin Escala

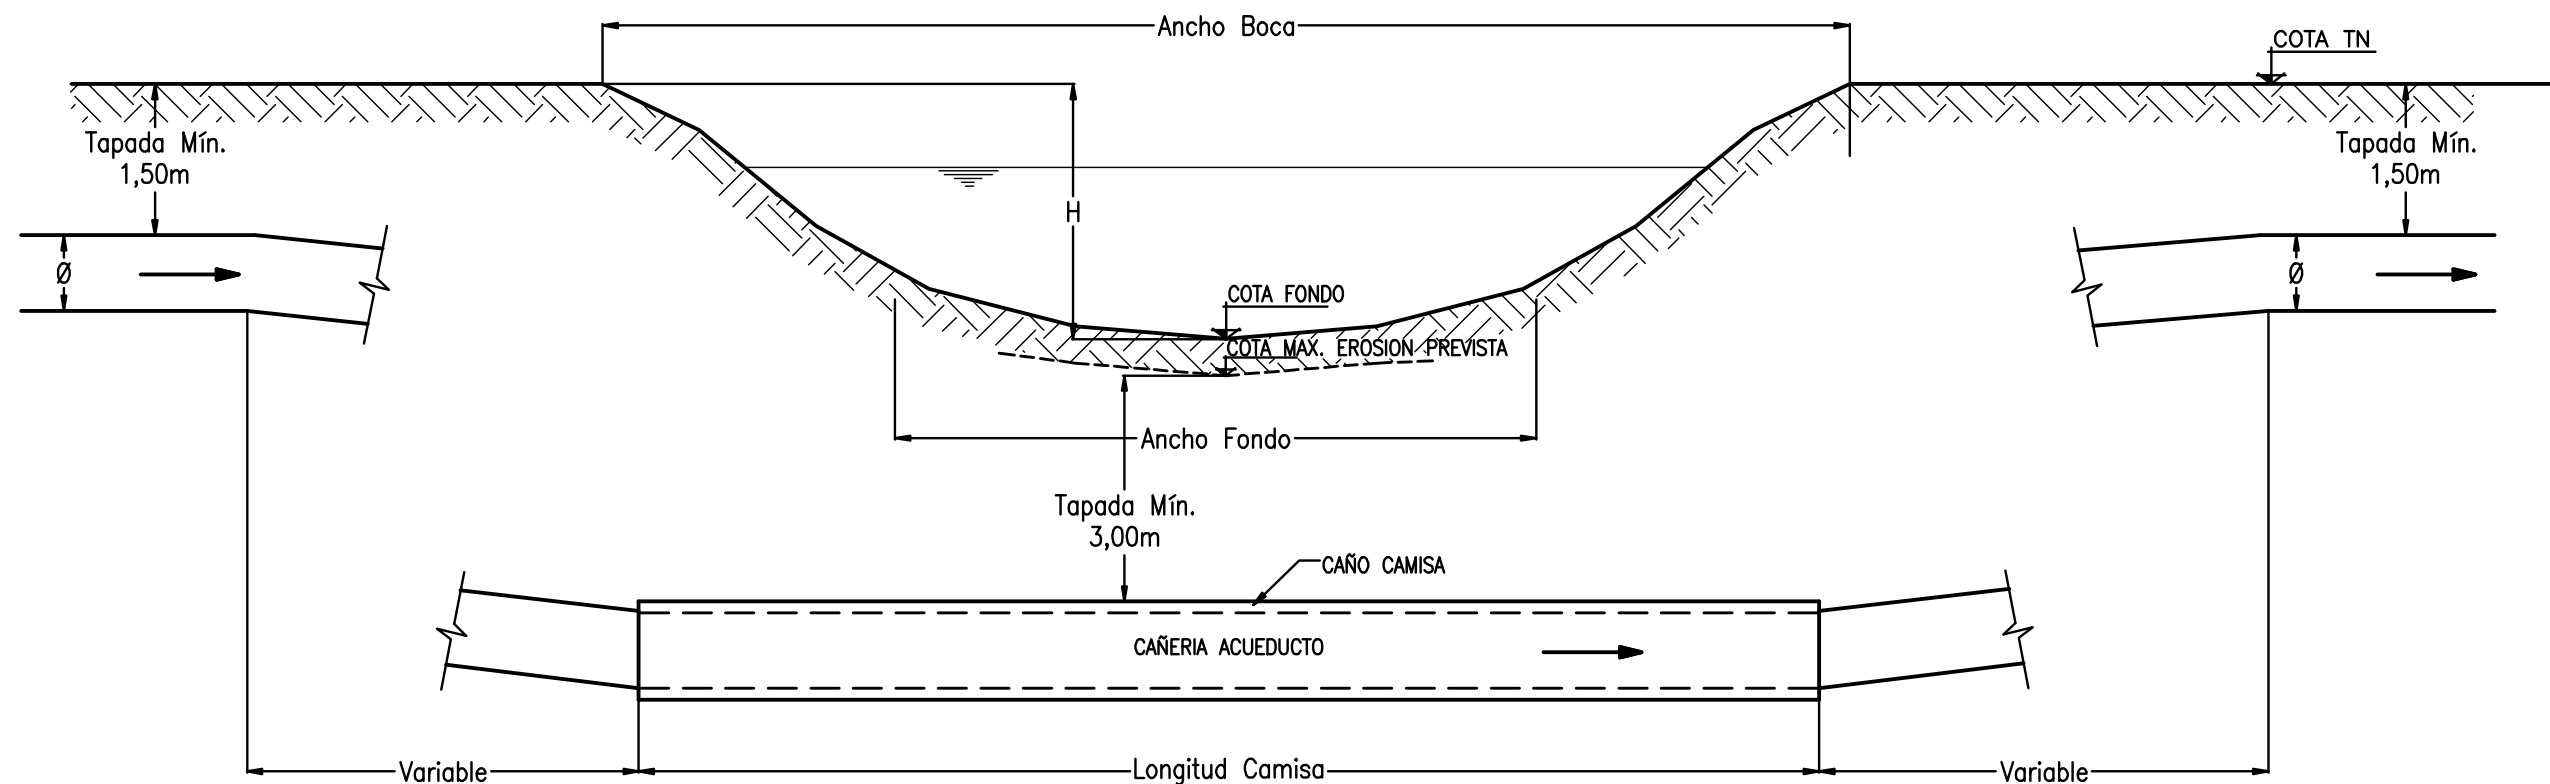

Notas:

- El paso de las cañerías de acueducto por debajo de los cursos de agua deberá ser aprobado por el Ministerio de Aguas, Servicios Públicos y Medio Ambiente.
- Todas las medidas y cotas deberán ser verificadas en obra.
- LAS DIMENSIONES ESTÁN EXPRESADAS EN METROS
- LAS COTAS ESTÁN EN EL SISTEMA DE REFERENCIA DEL INSTITUTO GEOGRAFICO MILITAR (I.G.M.)
- COBERTURA EXTERNA E INTERNA:
EL CAÑO CAMISA LLEVARÁ UNA CAPA DE PINTURA EPOXIBITUMINOSA DE 500 micrones DE ESPESOR MÍNIMO
- LAS CURVAS HORIZ. Y VERT. CUYO ÁNGULO RESULTE INFER. A 10° SERÁN TOMADAS CON LAS JUNTAS DE UNIÓN ENTRE TUBOS, DENTRO DE LAS TOLERANC. ESTABLEC. POR EL FABRICANTE, ESTO ES, NO MÁS DE 2° EN C/ UNIÓN.
- SE DEBERÁ DISEÑAR UN SISTEMA DE SUJECIÓN DE LA CAÑERÍA DE ACUEDUCTO A LA CAMISA DE ACERO QUE SEA EFICAZ EN LA TRANSFERENCIA DE CARGAS.

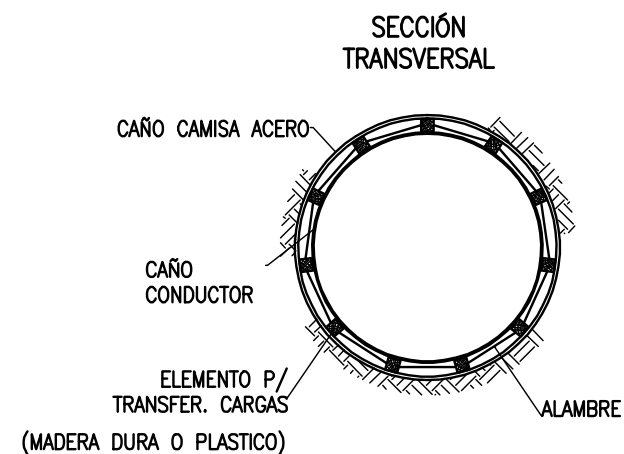

PROVINCIA DE SANTA FE
MINISTERIO DE AGUAS, SERVICIOS PÚBLICOS
Y MEDIO AMBIENTE
SECRETARIA DE AGUAS

MINISTRO: ARQ. ANTONIO CIANCIO

SECRETARIO DE AGUAS: ING. HUGO ORSOLINI

DIR. PROVINCIAL DE SISTEMAS DE PROVISIÓN
DE AGUAS: ING. DANIEL AVELLANEDA

PROYECTO EQUIPO SANTA FE

DIBUJO EQUIPO SANTA FE

AMPLIACION ACUEDUCTO CENTRO
PROVINCIA DE SANTA FE
RAMAL TOTORAS SALTO GRANDE
CRUCES ESPECIALES
PLANO TIPO - CRUCE DE CURSOS DE AGUA

FECHA
SEPTIEMBRE 2010

ESCALA
SIN ESCALA

PLANO Nº
SG-CE-005