UBICACION EN LA LOCALIDAD

ESCALA 1:10000

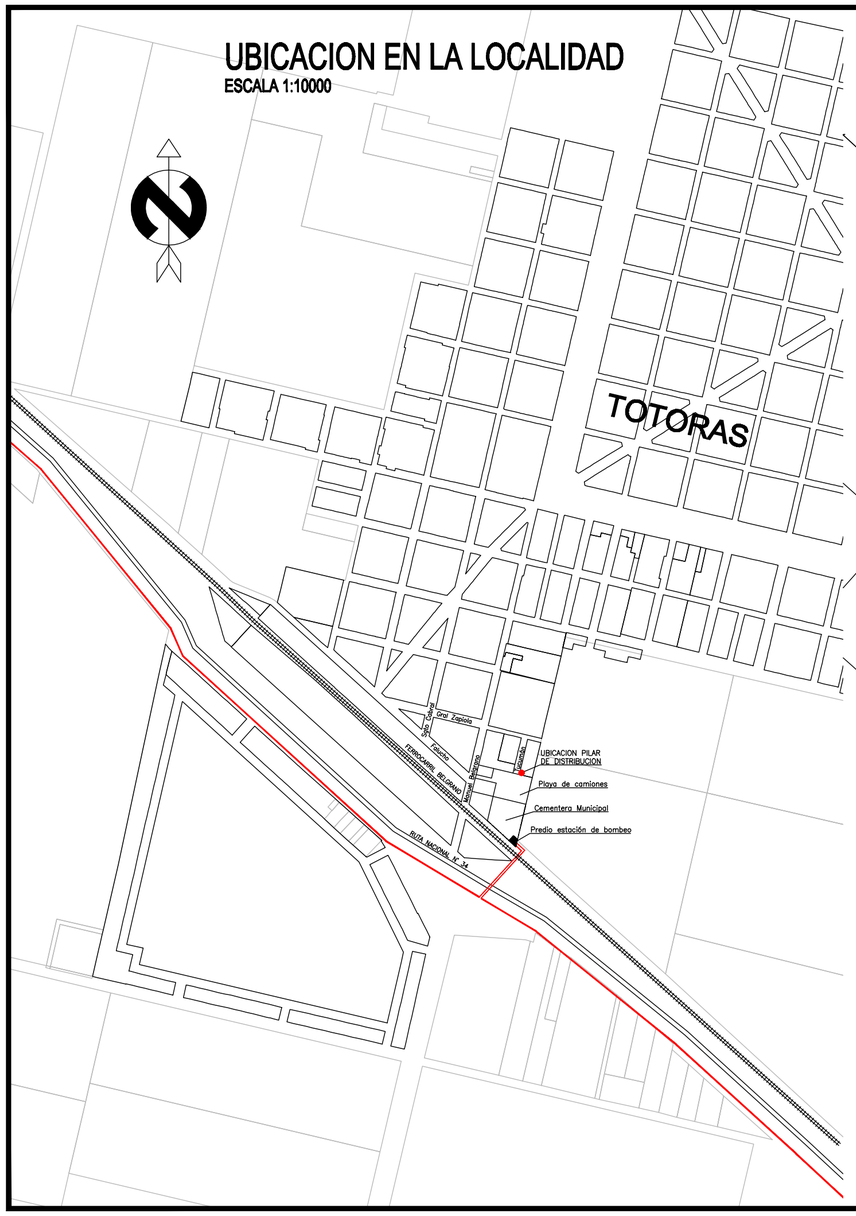

UBICACION EN EL PREDIO

ESCALA 1:200

PROVINCIA DE SANTA FE

MINISTERIO DE AGUAS, SERVICIOS PÚBLICOS Y MEDIO AMBIENTE

SECRETARIA DE AGUAS

MINISTRO: ARQ. ANTONIO CIANCIO	AMPLIACION ACUEDUCTO CENTRO
SECRETARIO DE AGUAS: ING. HUGO ORSOLINI	PROVINCIA DE SANTA FE
DIR. PROVINCIAL DE SISTEMAS DE PROVISIÓN DE AGUA: ING. DANIEL AVELLANEDA	RAMAL TOTORAS SALTO GRANDE
PROYECTO: EQUIPO SANTA FE	ESTACION DE BOMBEO TOTORAS Layout
DIBUJO: Téc. Angel Calegaris	FECHA: NOVIEMBRE 2010 / ESCALA: INDICADA / PLANO Nº: SG-EB-001