




PLANTA
ESCALA 1:100

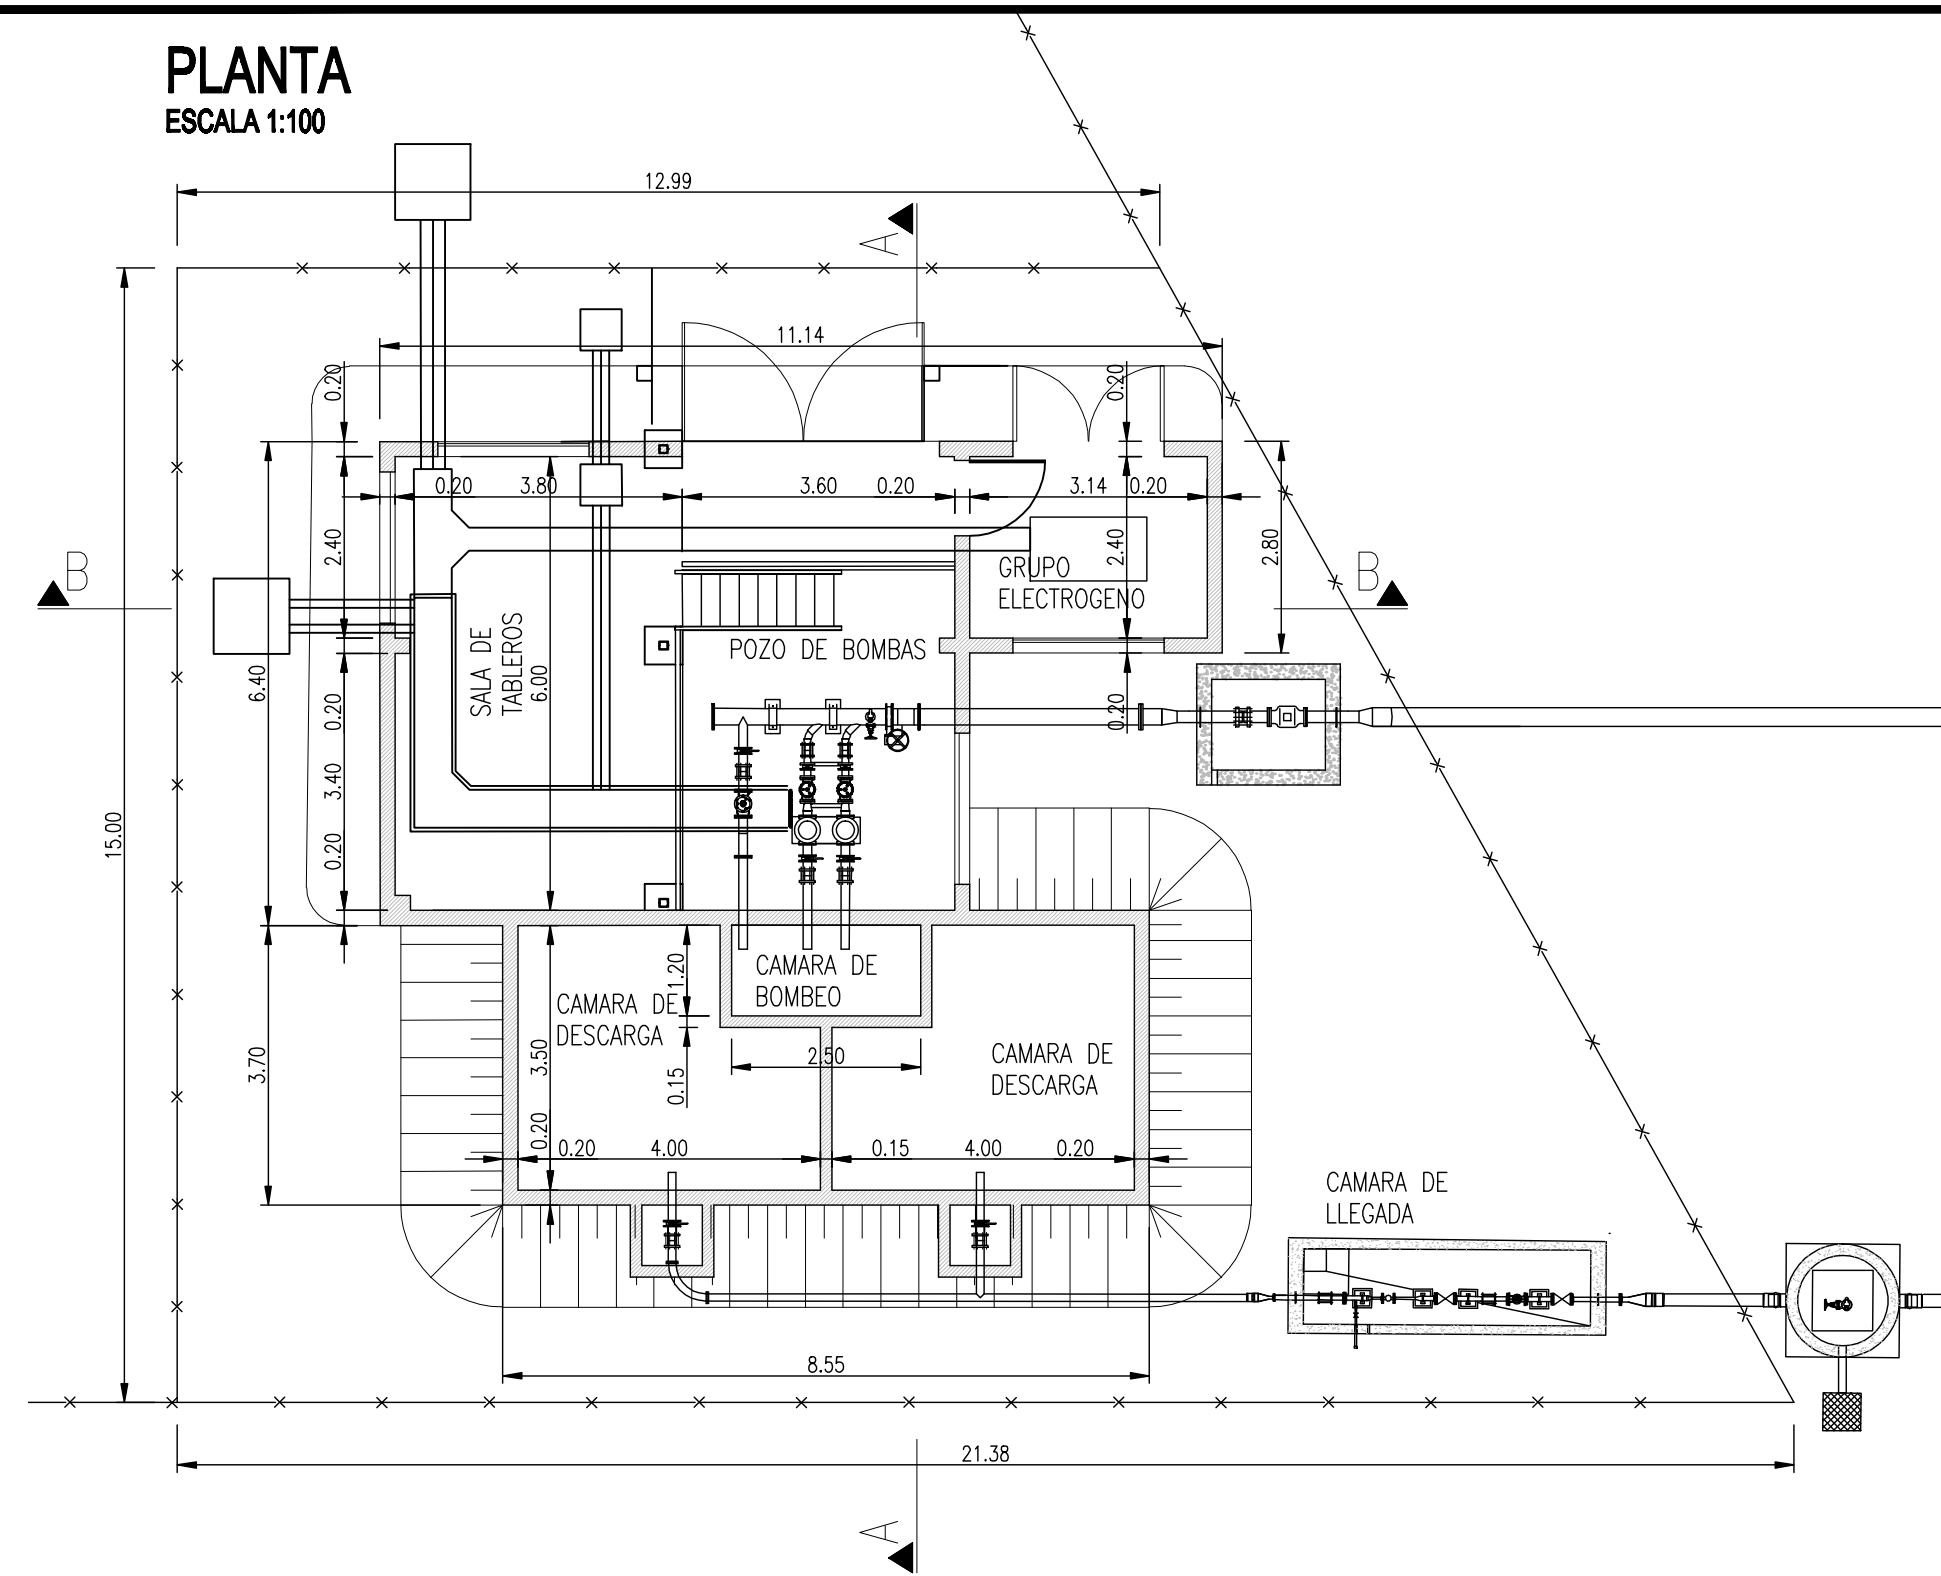

CORTE A-A
ESCALA 1:50

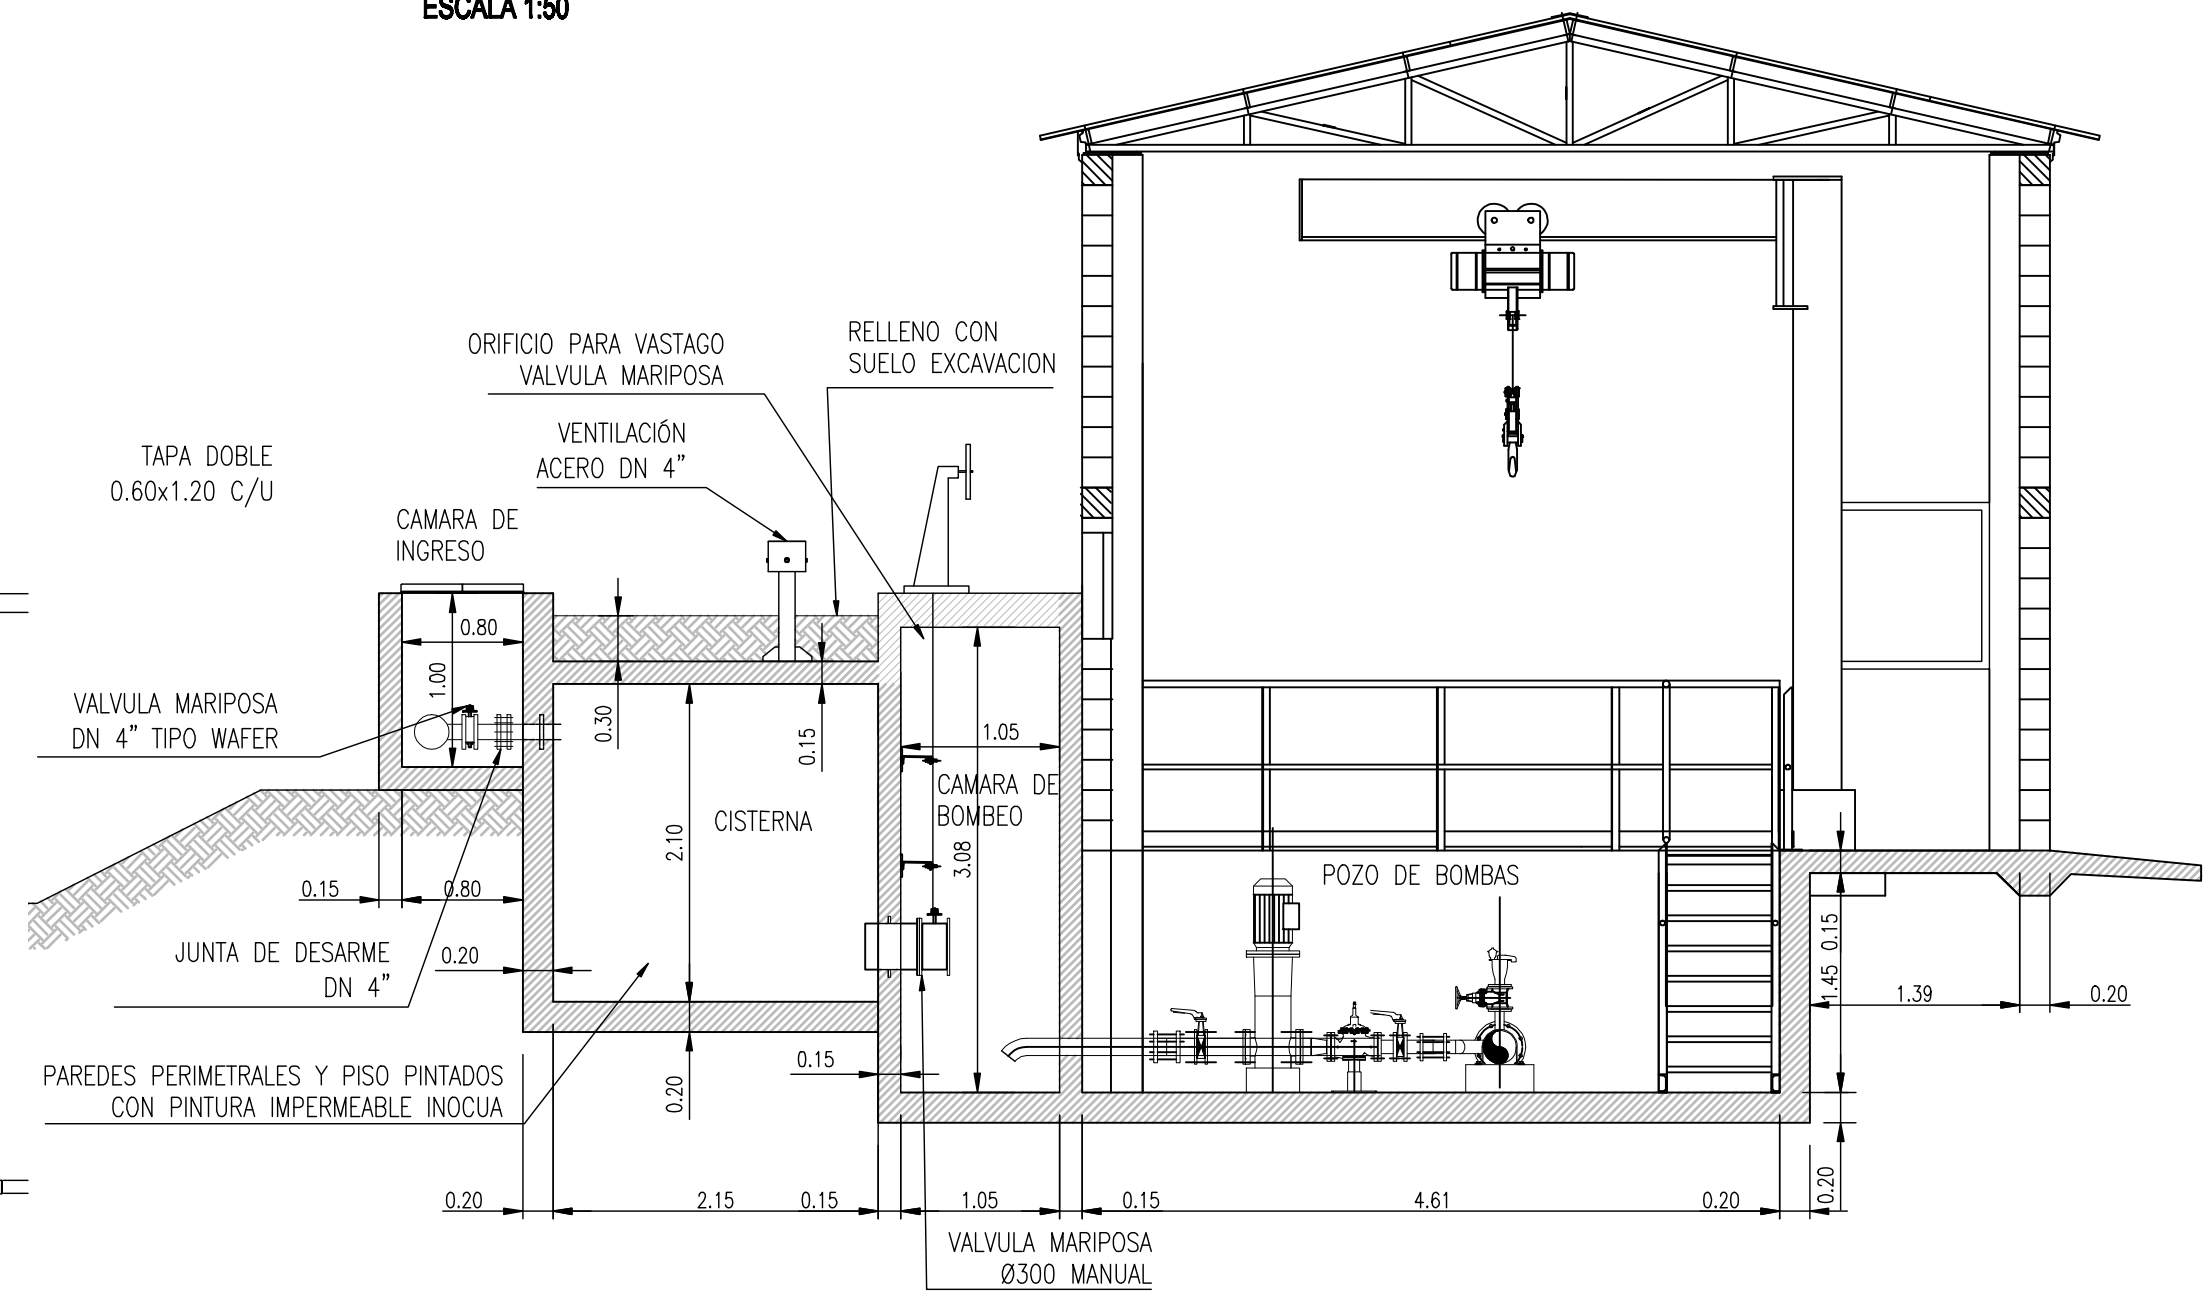

CORTE B-B
ESCALA 1:50

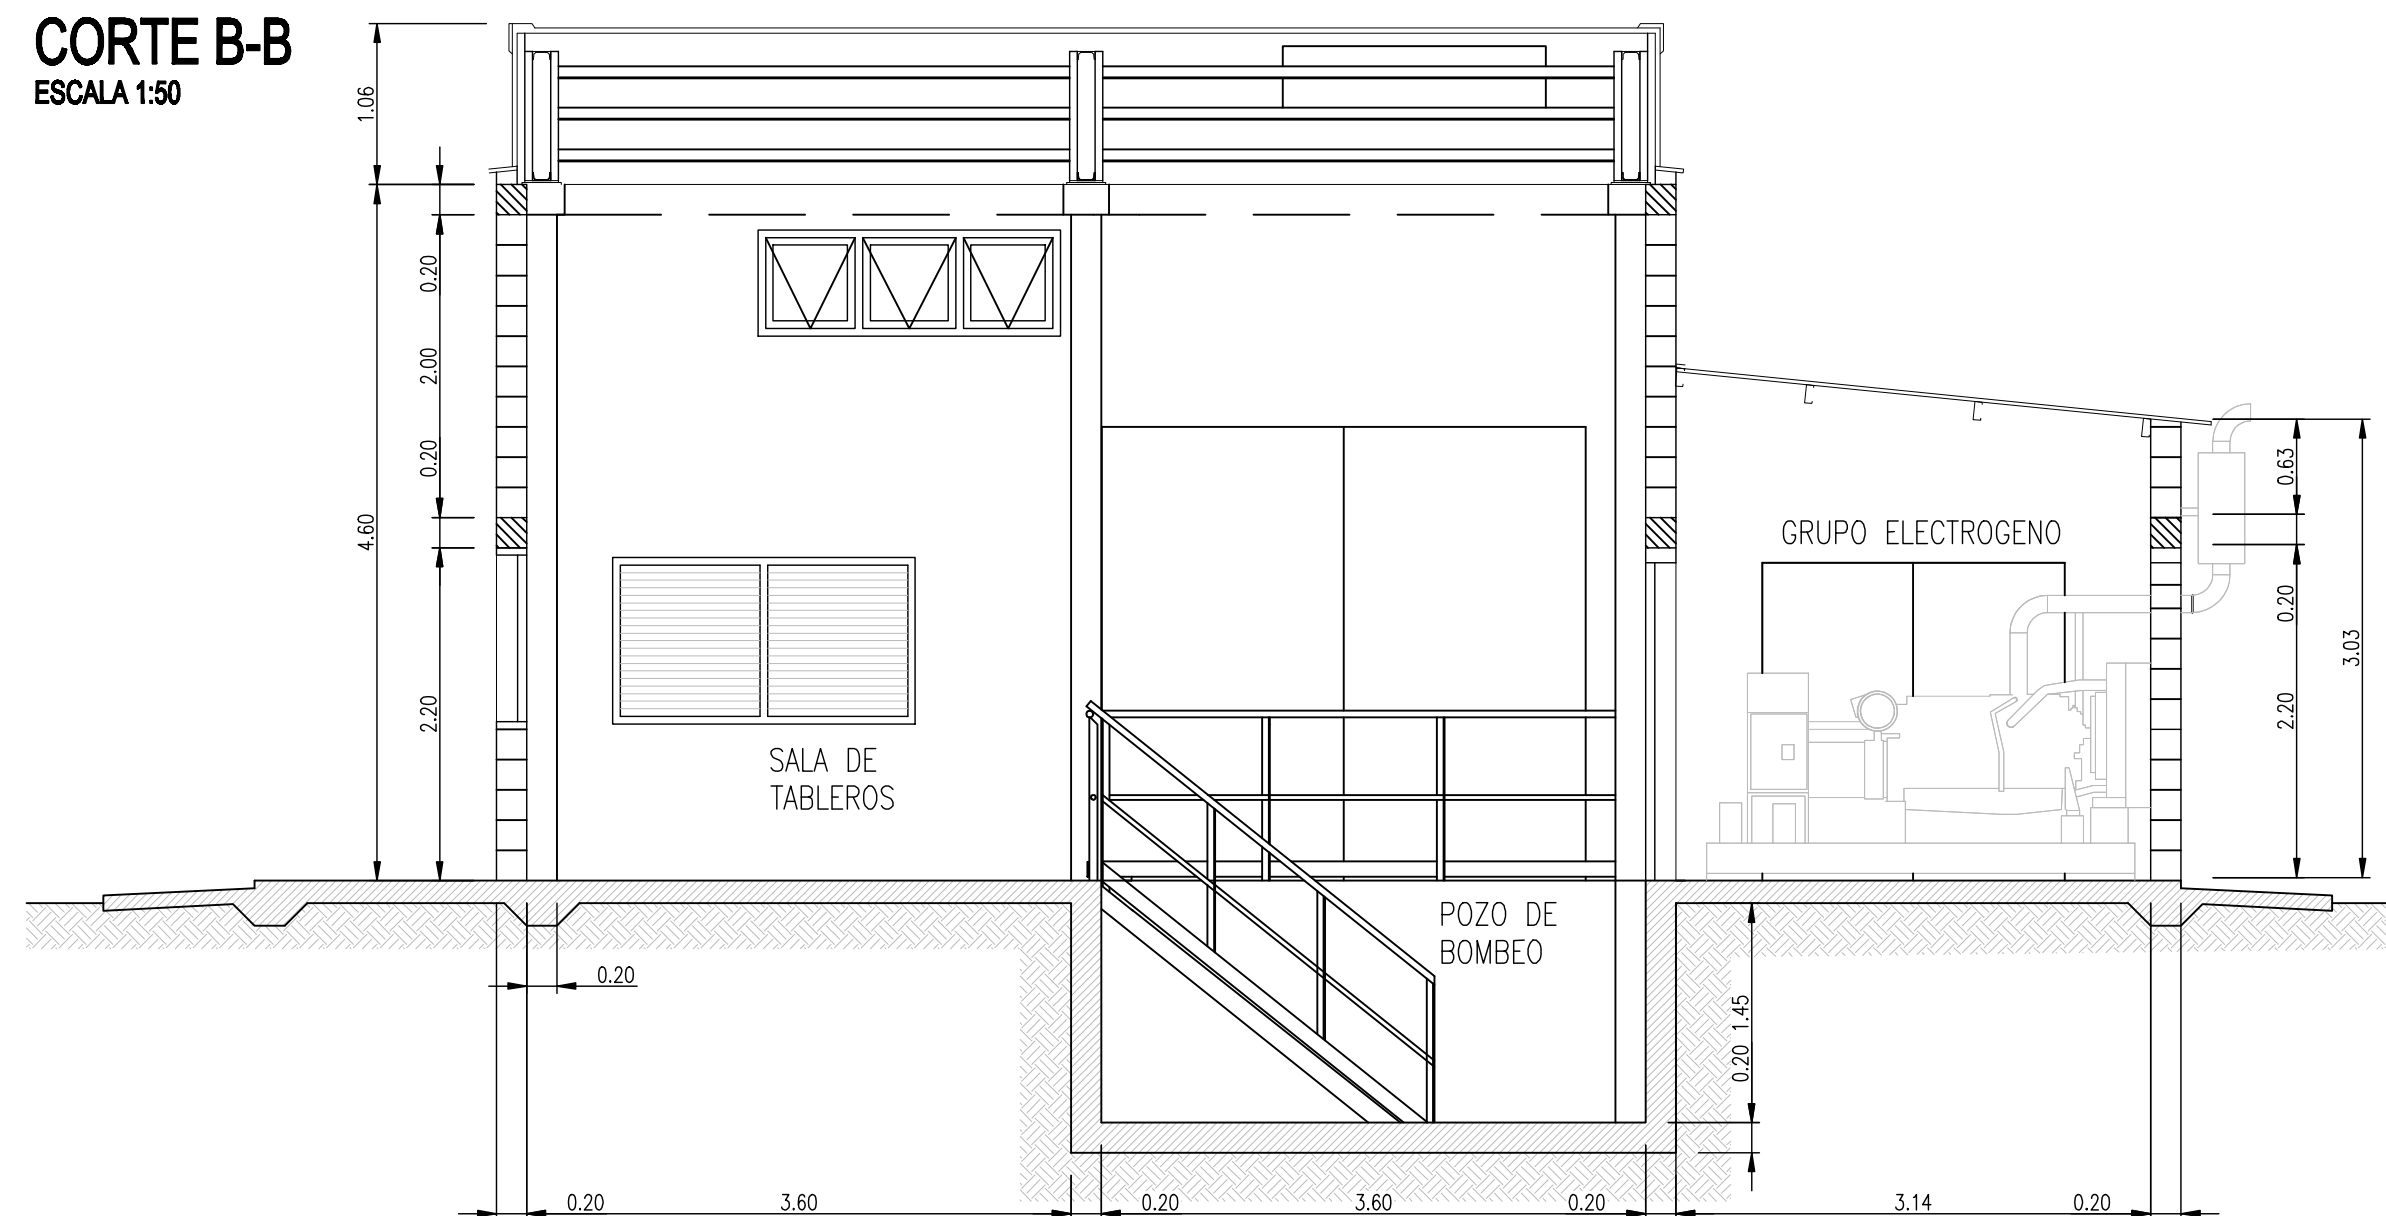

NOTAS

- 1- LAS DIMENSIONES ESTAN EXPRESADAS EN METROS
- 2- LOS NIVELES ESTAN EXPRESADOS EN METROS
- 3- CALIDAD DE MATERIALES
 - HORMIGON PARA ESTRUCTURA : H - 30
 - HORMIGON DE LIMPIEZA : H - 8
 - HORMIGON DE PENDIENTE : H - 13
 - ACERO TIPO III - ADN 420 (4200 kg/cm²)
 - RECUBRIMIENTO: 3 cm



PROVINCIA DE SANTA FE
MINISTERIO DE AGUAS, SERVICIOS PÚBLICOS Y
MEDIO AMBIENTE
SECRETARIA DE AGUAS

MINISTRO: ARQ. ANTONIO CIANCIO

SECRETARIO DE AGUAS: ING. HUGO ORSOLINI

DIR. PROVINCIAL DE SISTEMAS DE PROVISIÓN
DE AGUA: ING. DANIEL AVELLANEDA

PROYECTO: EQUIPO SANTA FE

DIBUJO: Téc. Angel Calegaris

AMPLIACION ACUEDUCTO CENTRO
PROVINCIA DE SANTA FE
RAMAL TOTORAS SALTO GRANDE
ESTACION DE BOMBEO TOTORAS
Planta y Cortes

FECHA
NOVIEMBRE 2010

ESCALA
INDICADAS

PLANO Nº
SG-EB-002