


UBICACION DEL PREDIO EN LA LOCALIDAD



UBICACION DE LA CISTERNA EN EL PREDIO

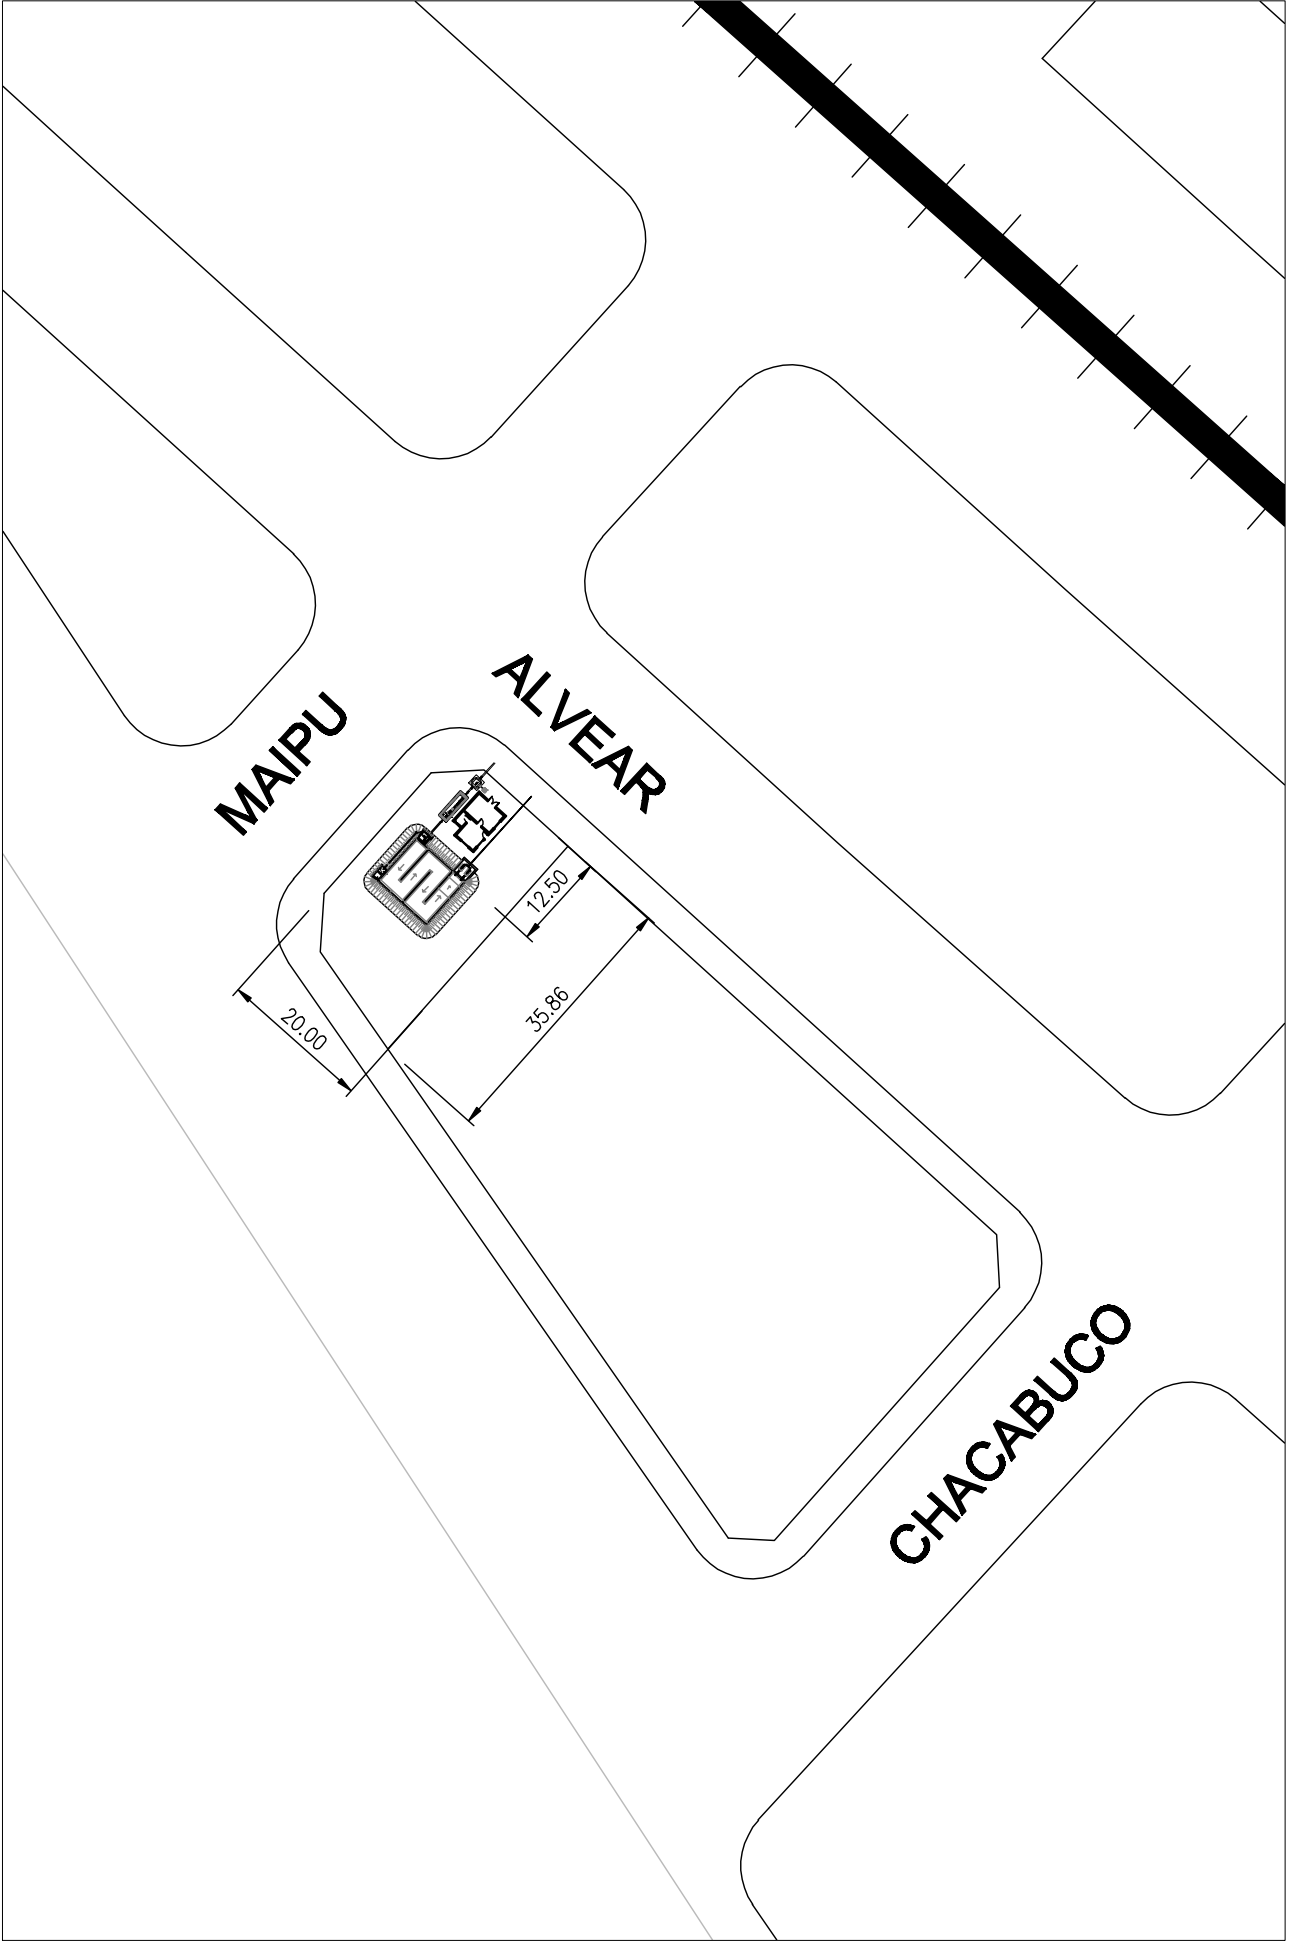

 PROVINCIA DE SANTA FE MINISTERIO DE AGUAS, SERVICIOS PÚBLICOS Y MEDIO AMBIENTE SECRETARIA DE AGUAS				
MINISTRO: ARQ. ANTONIO CIANCIO		AMPLIACION ACUEDUCTO CENTRO PROVINCIA DE SANTA FE RAMAL TOTORAS SALTO GRANDE LOCALIDAD DE SALTO GRANDE Layout - Cisterna		
SECRETARIO DE AGUAS: ING. HUGO ORSOLINI				
DIR. PROVINCIAL DE SISTEMAS DE PROVISIÓN DE AGUA: ING. DANIEL AVELLANEDA				
PROYECTO				
DIBUJO: Téc. Angel Calegaris		FECHA NOVIEMBRE 2009	ESCALA	PLANO Nº SG-CI-001