




PLANTA
ESCALA 1:100

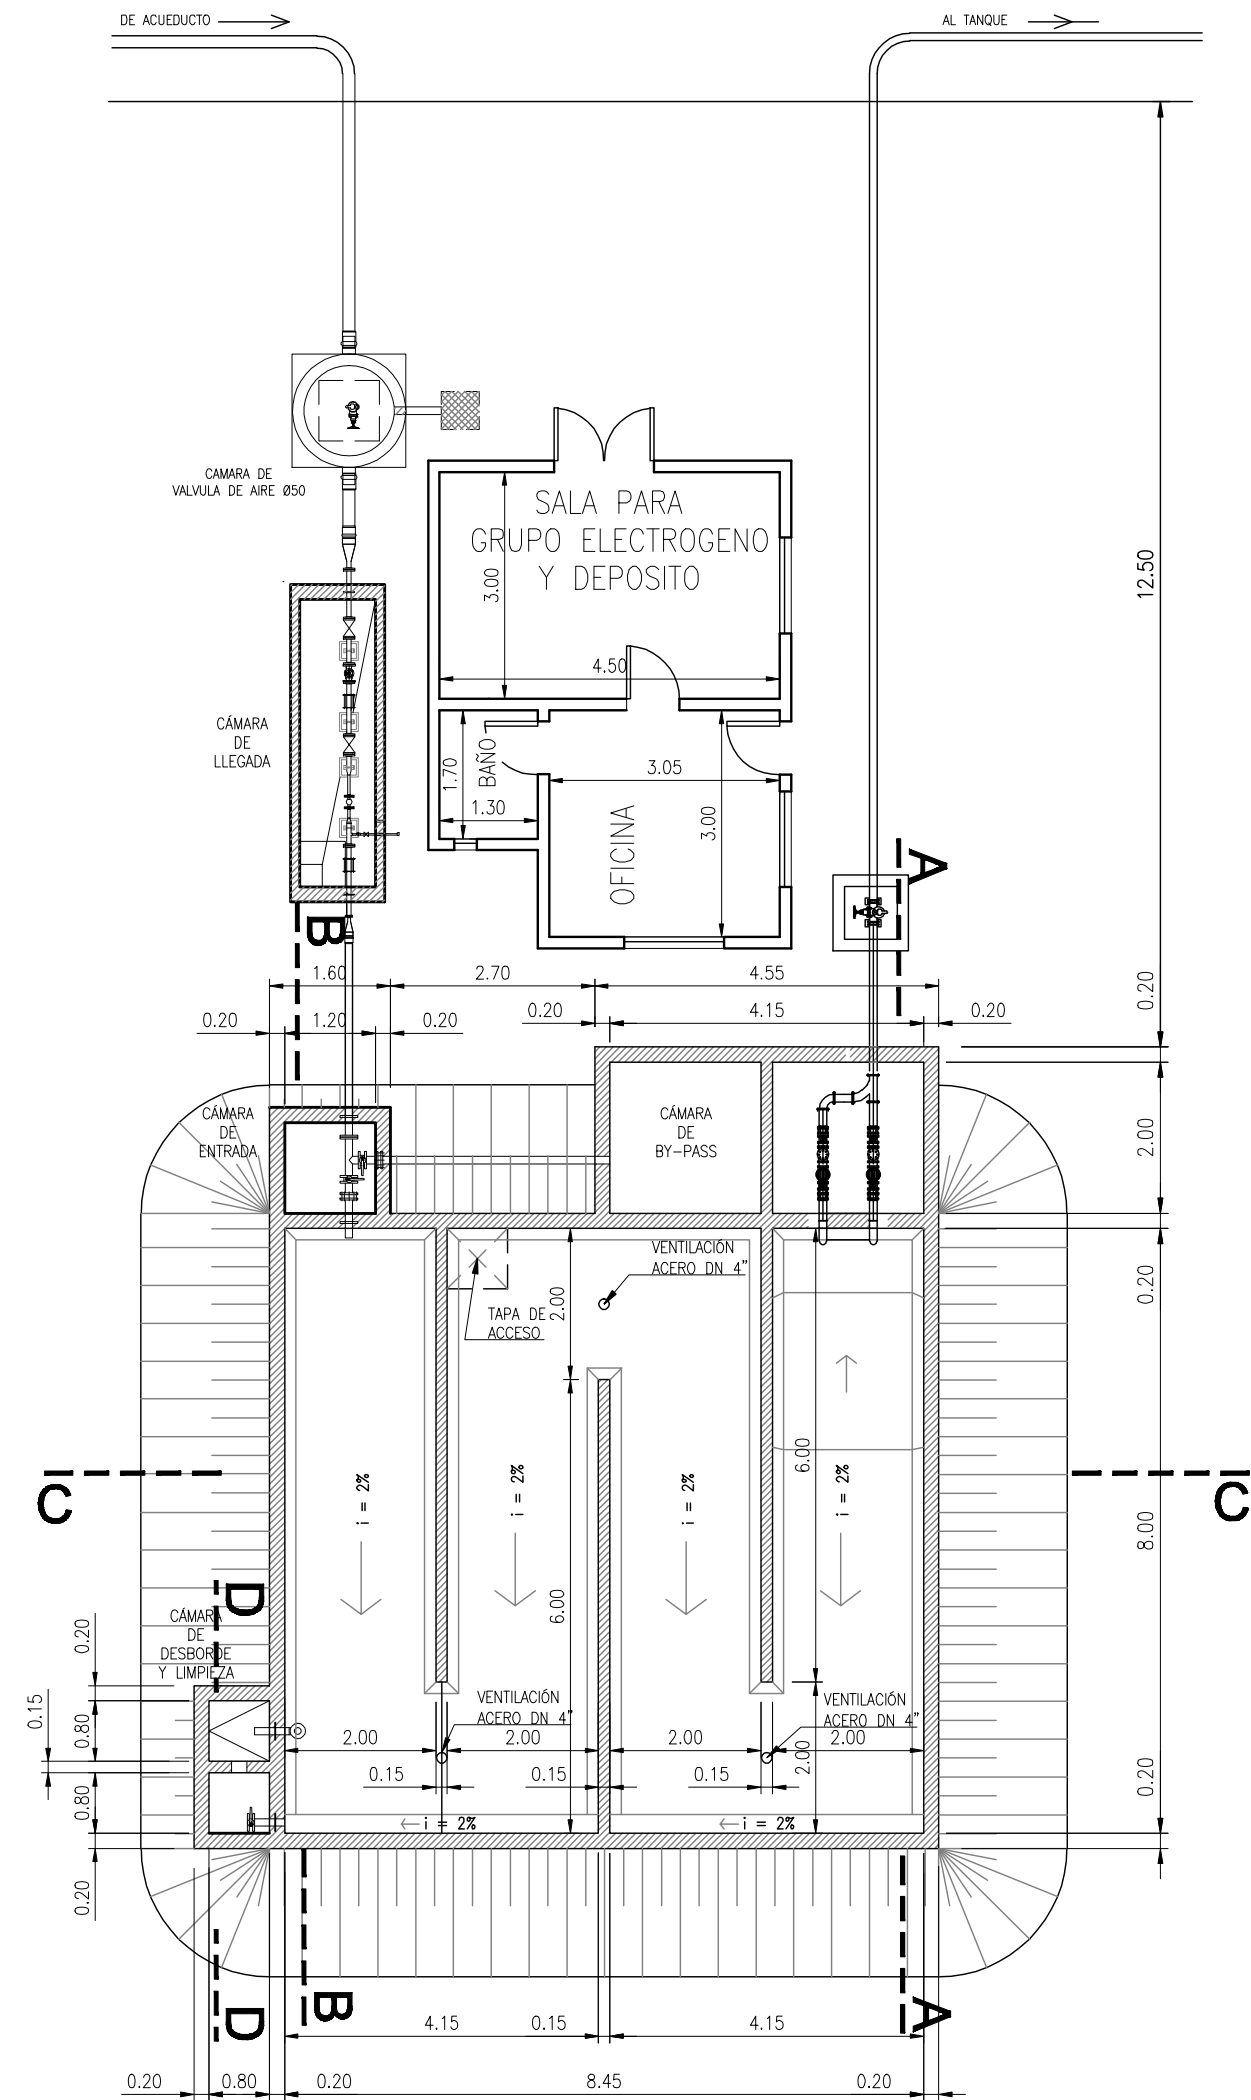


CORTE A-A

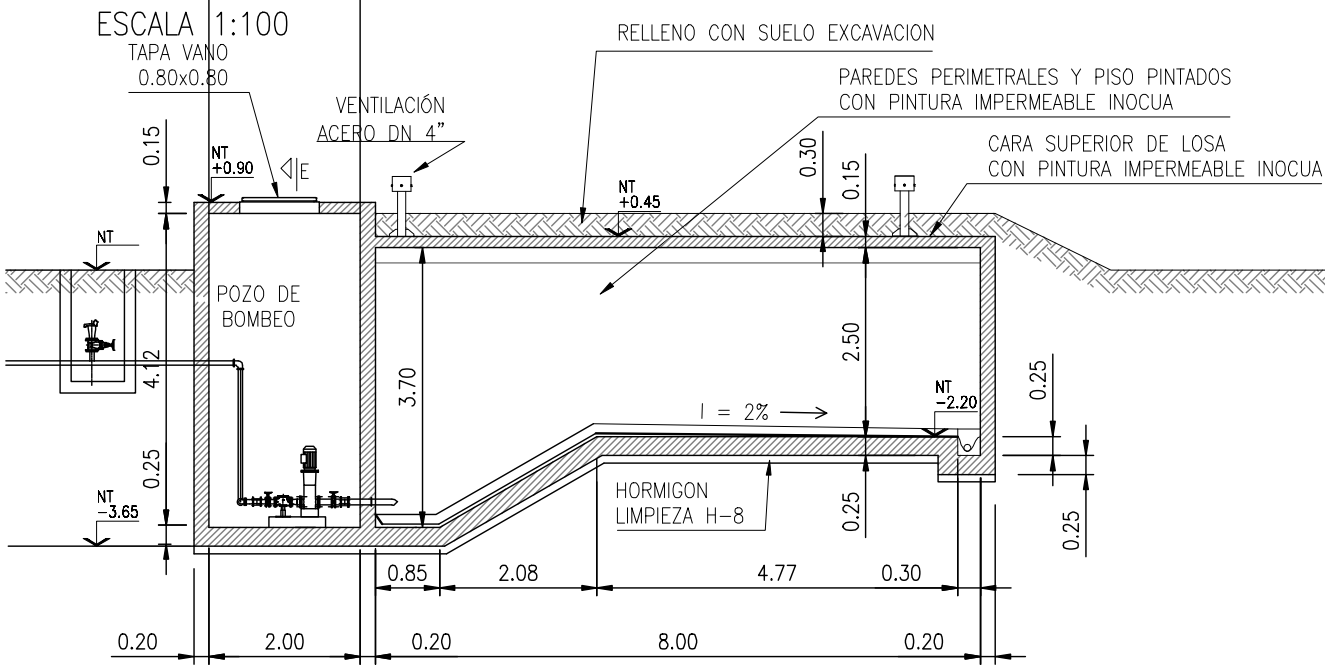


CORTE C-C

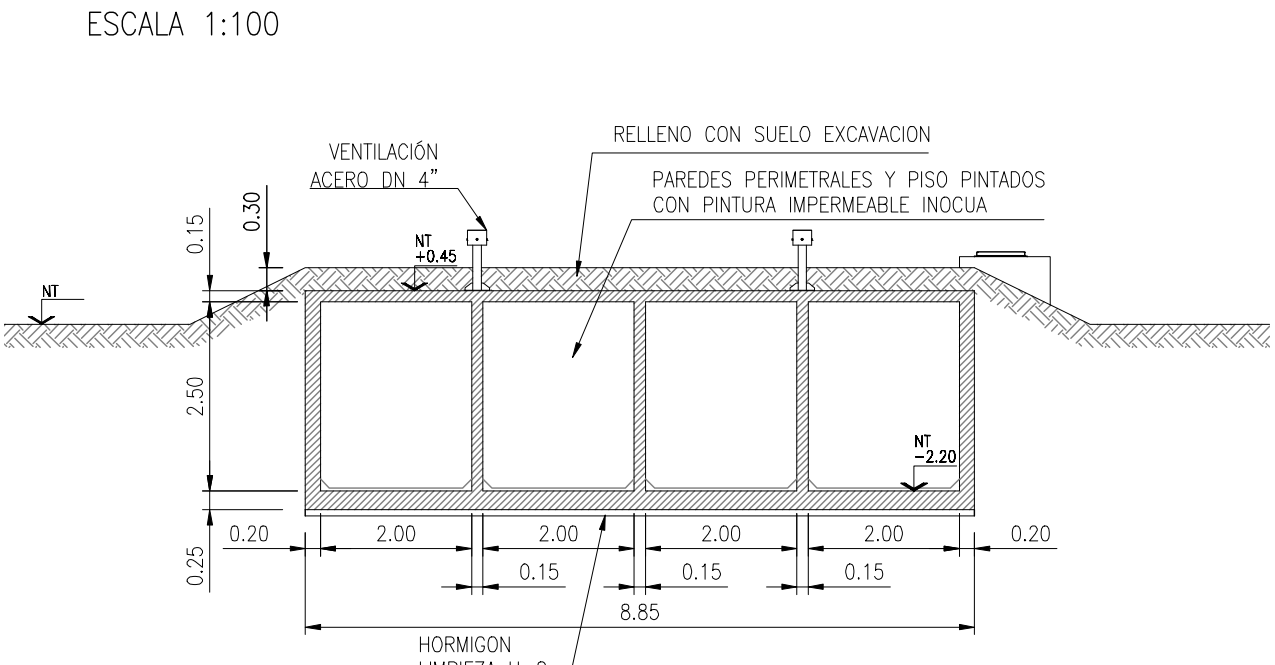

CORTE B-B

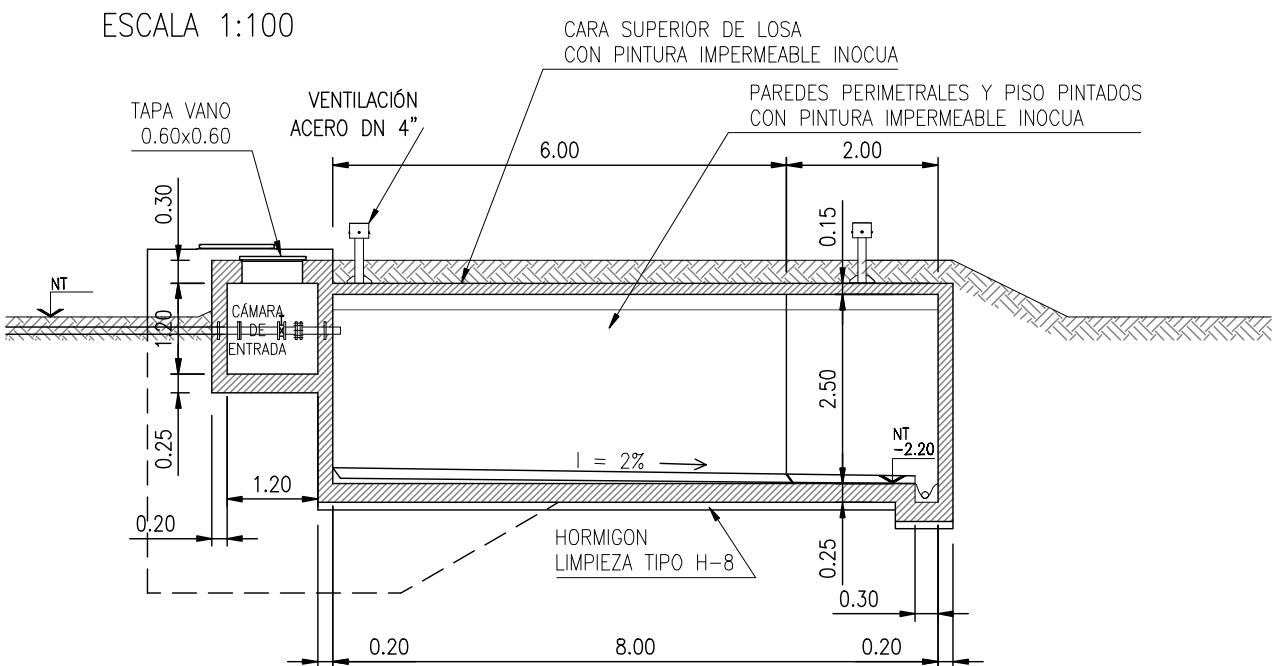

CORTE D-D

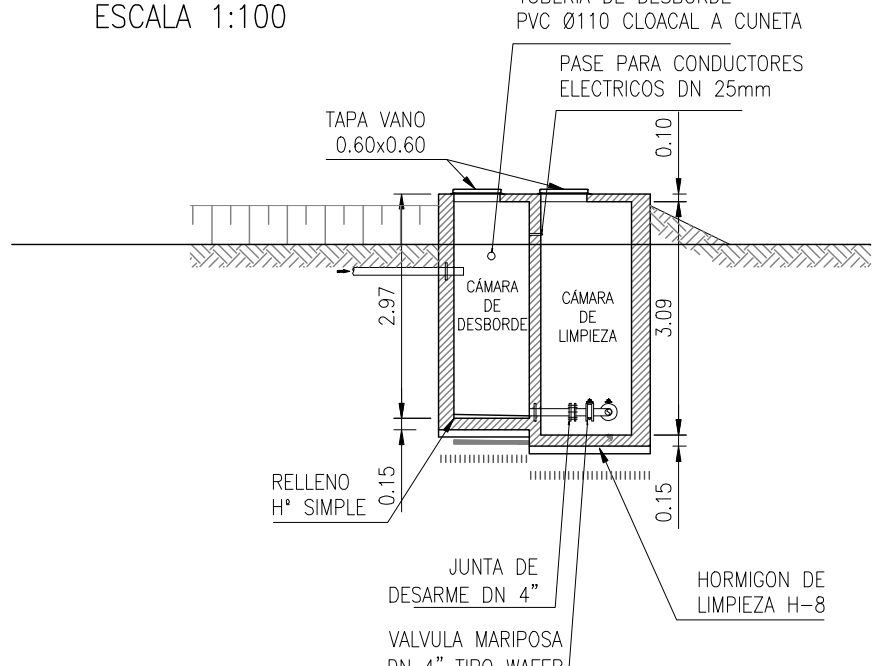

NOTAS

- 1- LAS DIMENSIONES ESTAN EXPRESADAS EN METROS
 - 2- LOS NIVELES ESTAN EXPRESADOS EN METROS
 - 3- CALIDAD DE MATERIALES
- HORMIGON PARA ESTRUCTURA : H - 30
HORMIGON DE LIMPIEZA : H - 8
HORMIGON DE PENDIENTE : H - 13
ACERO TIPO III - ADN 420 (4200 kg/cm²)
RECUBRIMIENTO: 3 cm

 PROVINCIA DE SANTA FE MINISTERIO DE AGUAS, SERVICIOS PÚBLICOS Y MEDIO AMBIENTE SECRETARIA DE AGUAS				
MINISTRO: ARQ. ANTONIO CIANCIO		AMPLIACION ACUEDUCTO CENTRO PROVINCIA DE SANTA FE RAMAL TOTORAS SALTO GRANDE CISTERNA SALTO GRANDE Planta y Cortes		
SECRETARIO DE AGUAS: ING. HUGO ORSOLINI				
DIR. PROVINCIAL DE SISTEMAS DE PROVISIÓN DE AGUA: ING. DANIEL AVELLANEDA				
PROYECTO				
DIBUJO: Téc. Angel Calegaris		FECHA	ESCALA	PLANO Nº
		NOVIEMBRE 2009		SG-CI-002