



CAMARA PARA VÁLVULA DE AIRE A INSTALAR DESPLAZADA DEL EJE CAÑERÍA
ESCALA 1:25

CORTE A-A


VISTA SUPERIOR

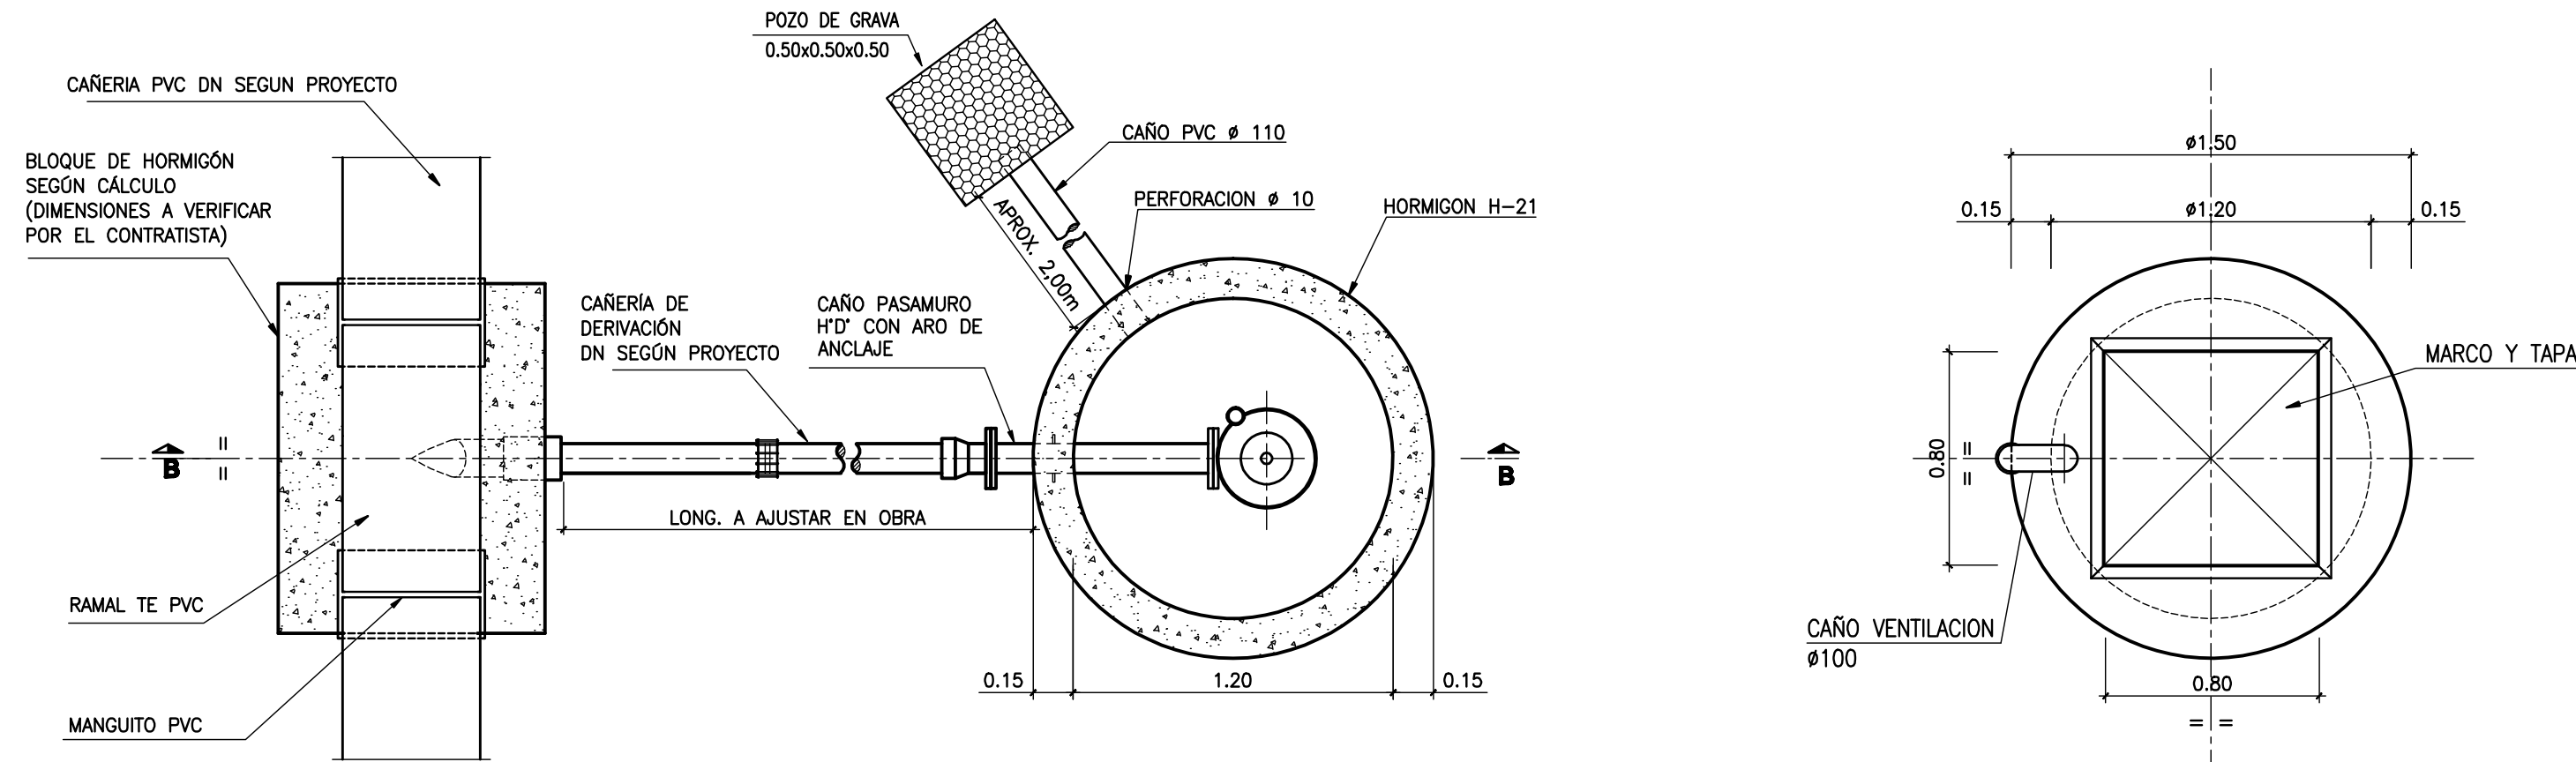

CORTE B-B

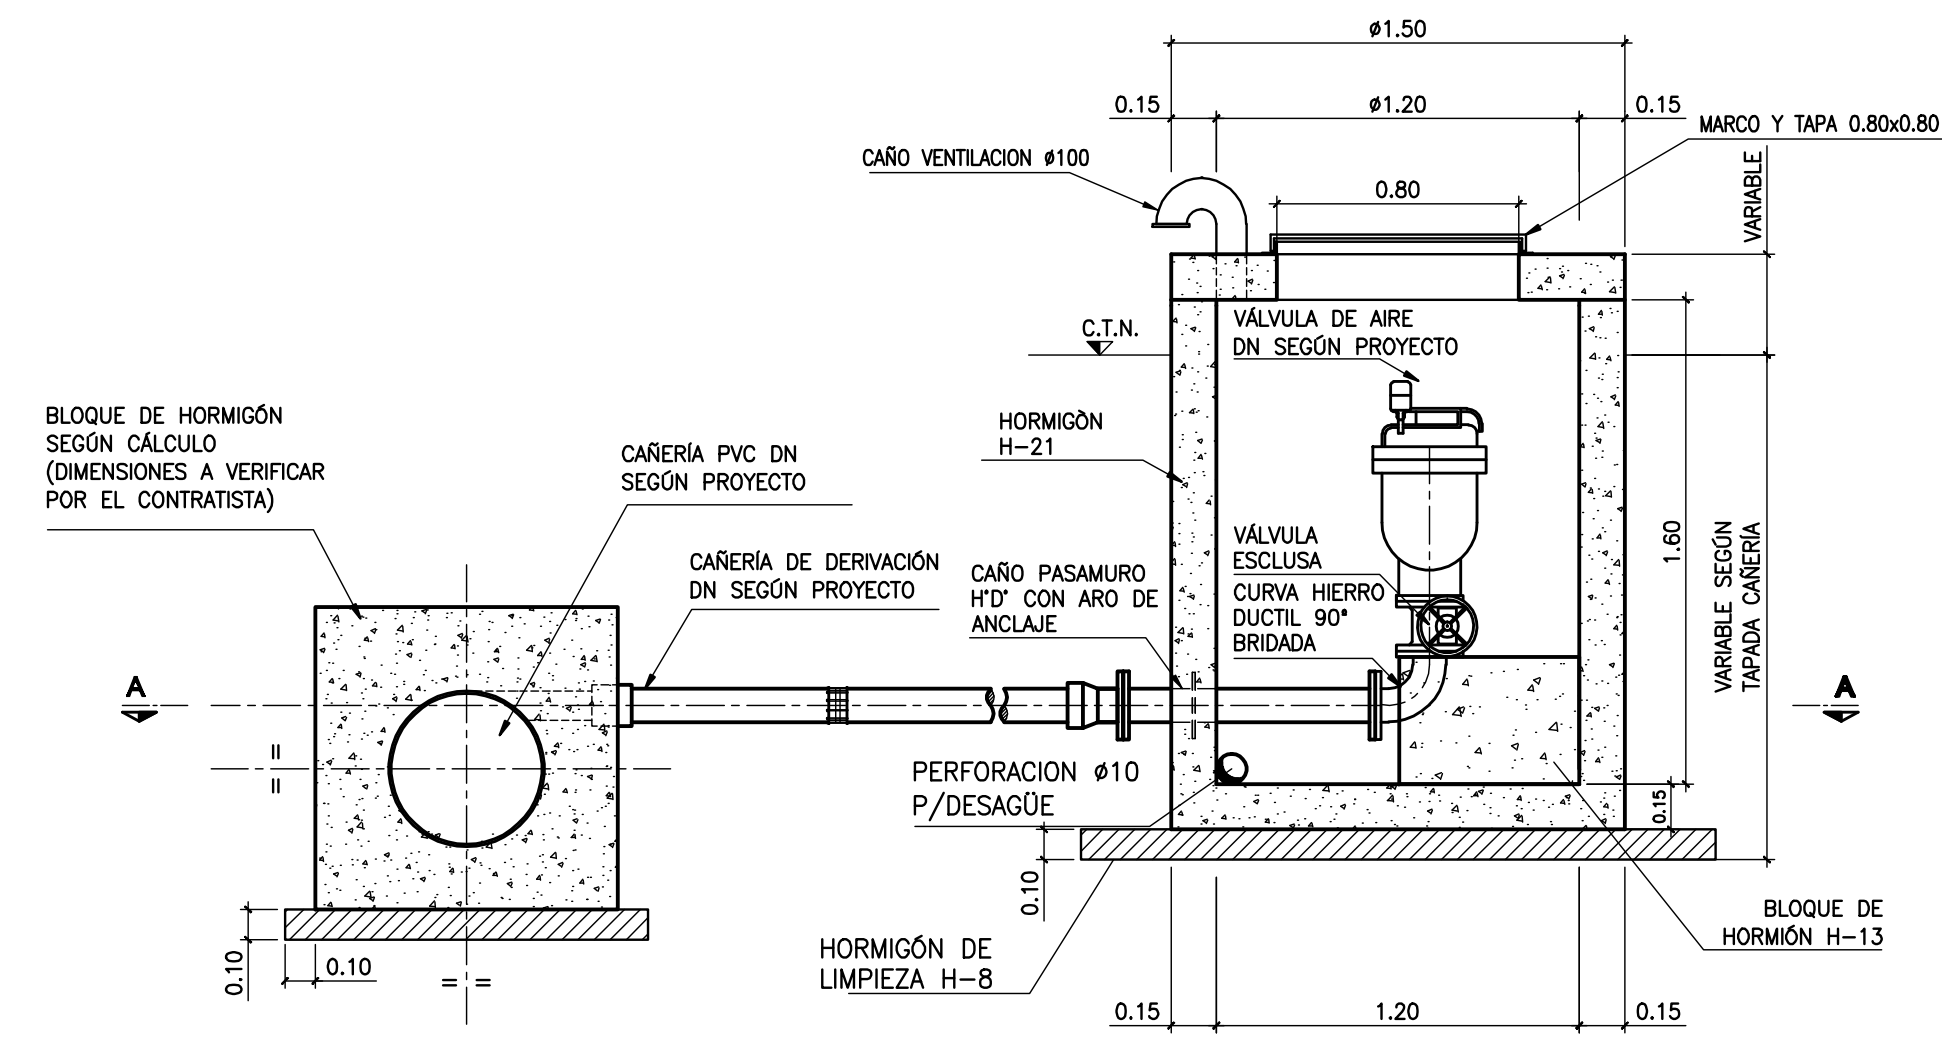


DERIVACIÓN EN CAÑERÍA DIÁMETRO <= 315mm
ESCALA 1:20

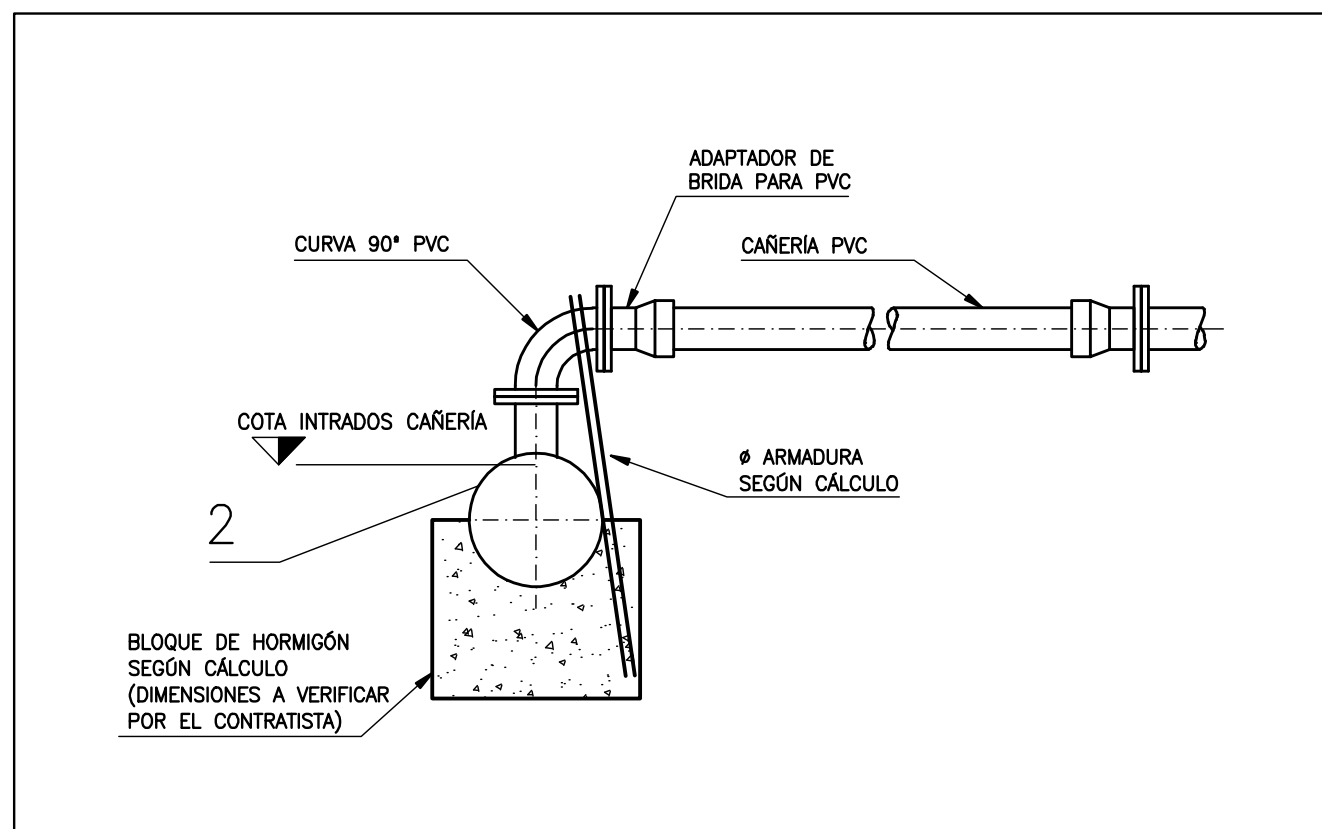

CAMARA PARA VÁLVULA DE AIRE SOBRE TUBERÍA DE PVC
ESCALA 1:25


CORTE C-C

CORTE D-D

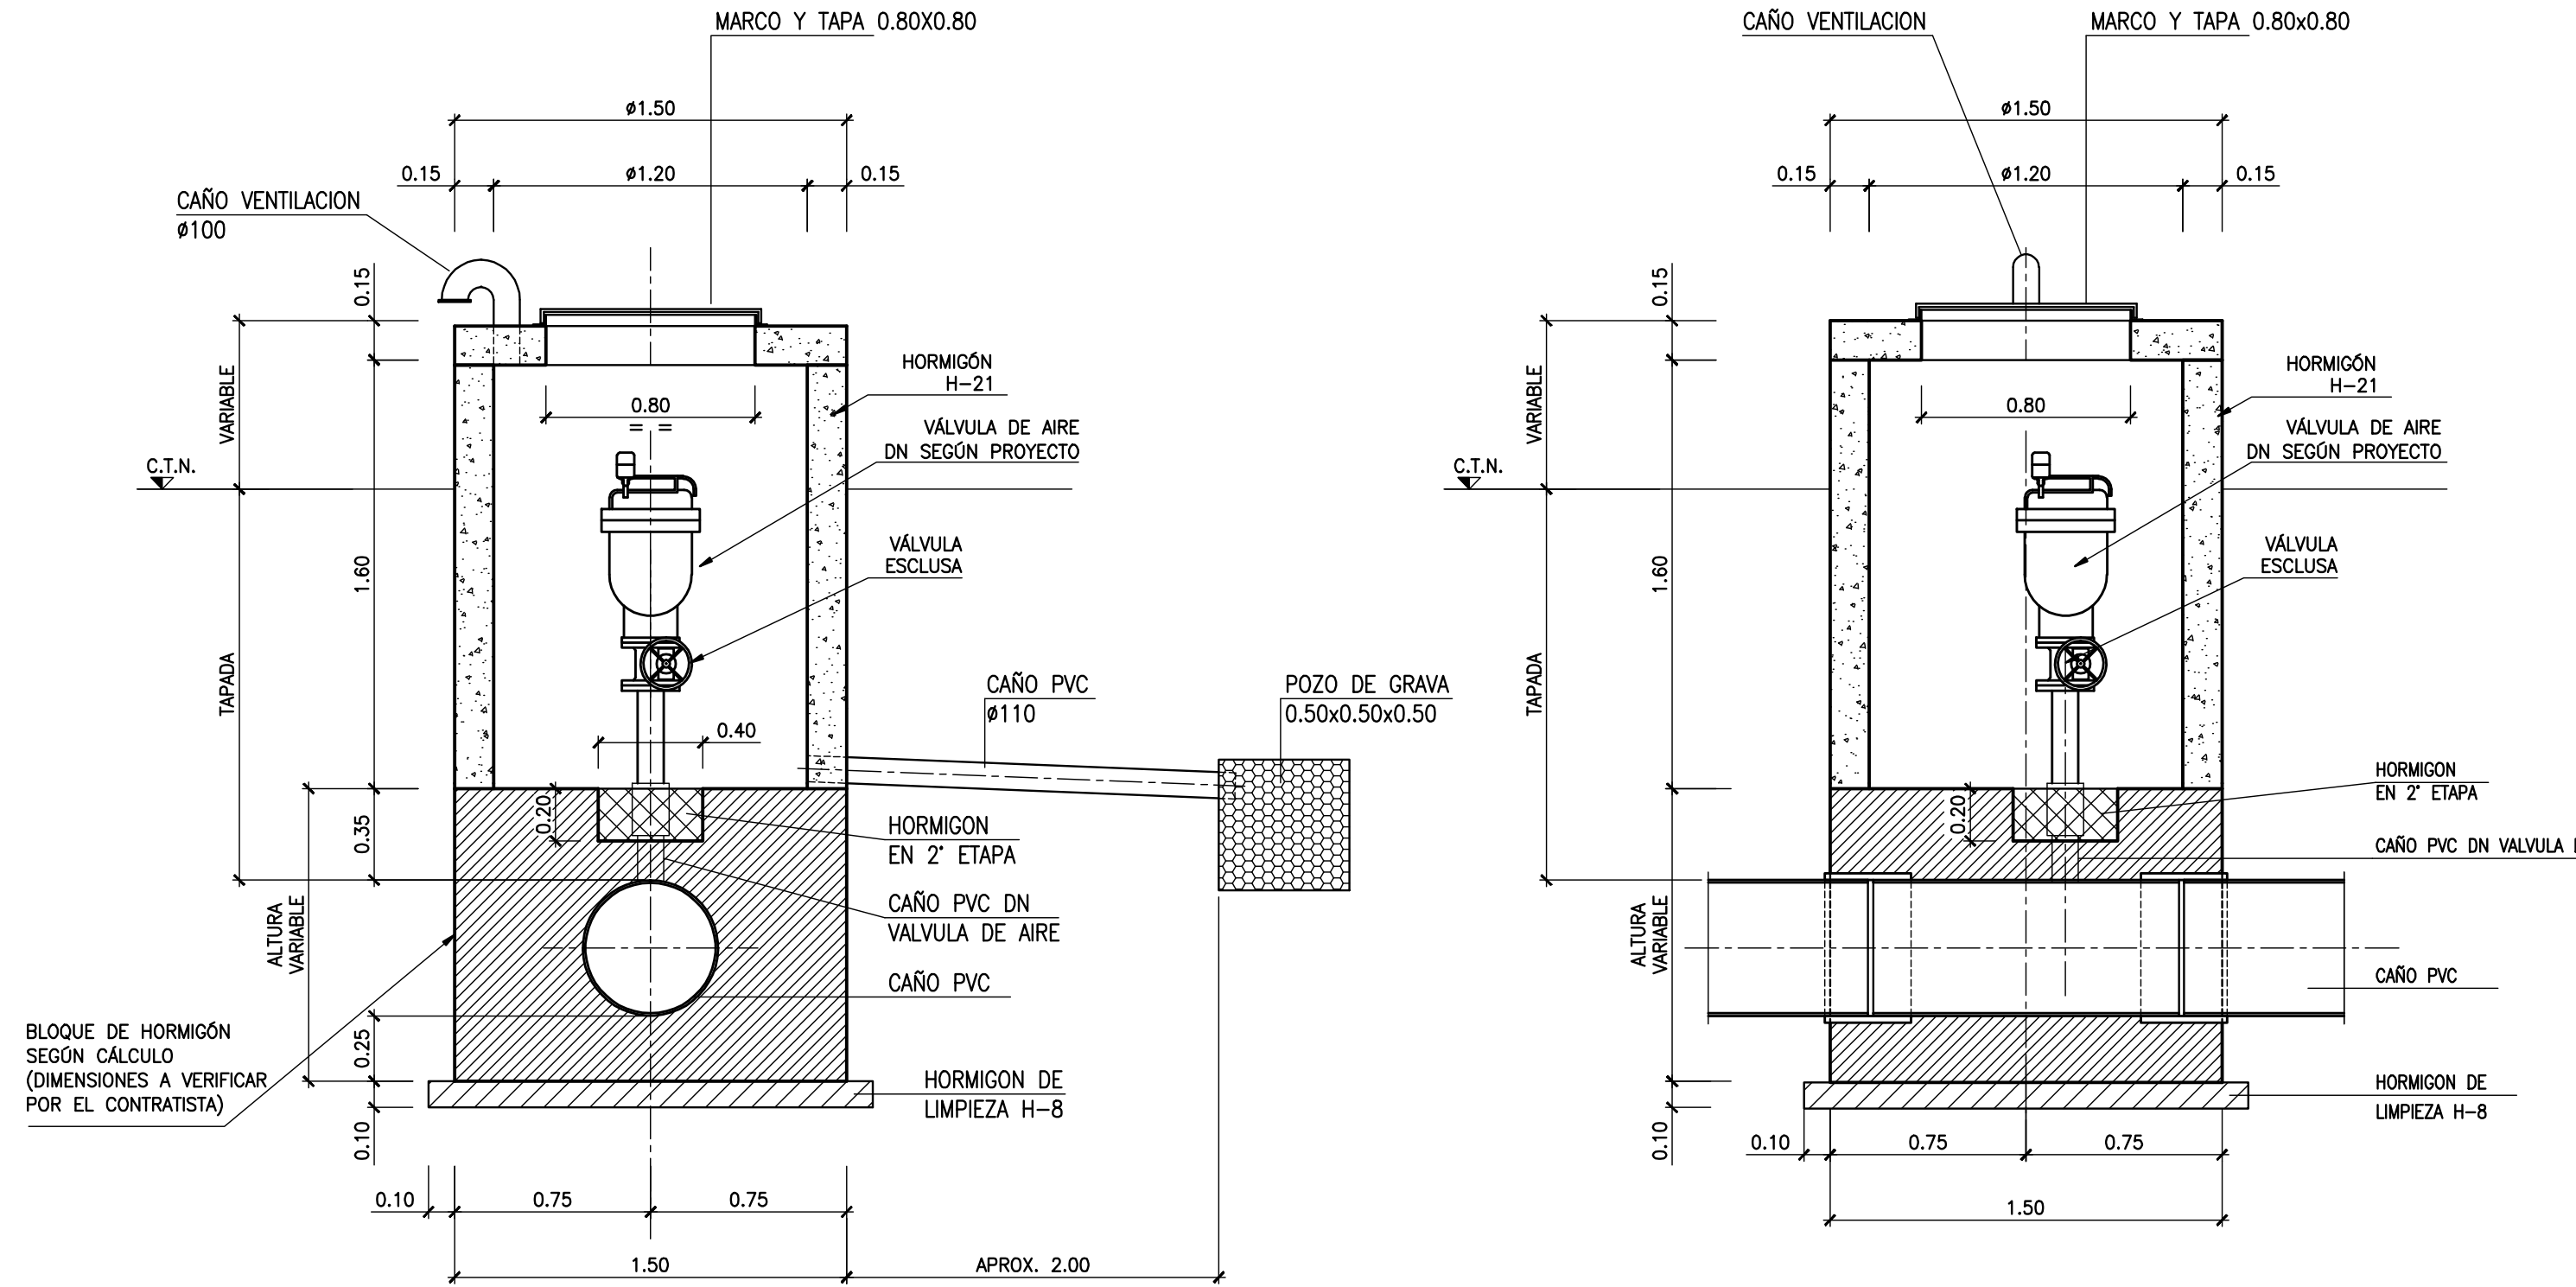

PLANTA INFERIOR

VISTA SUPERIOR

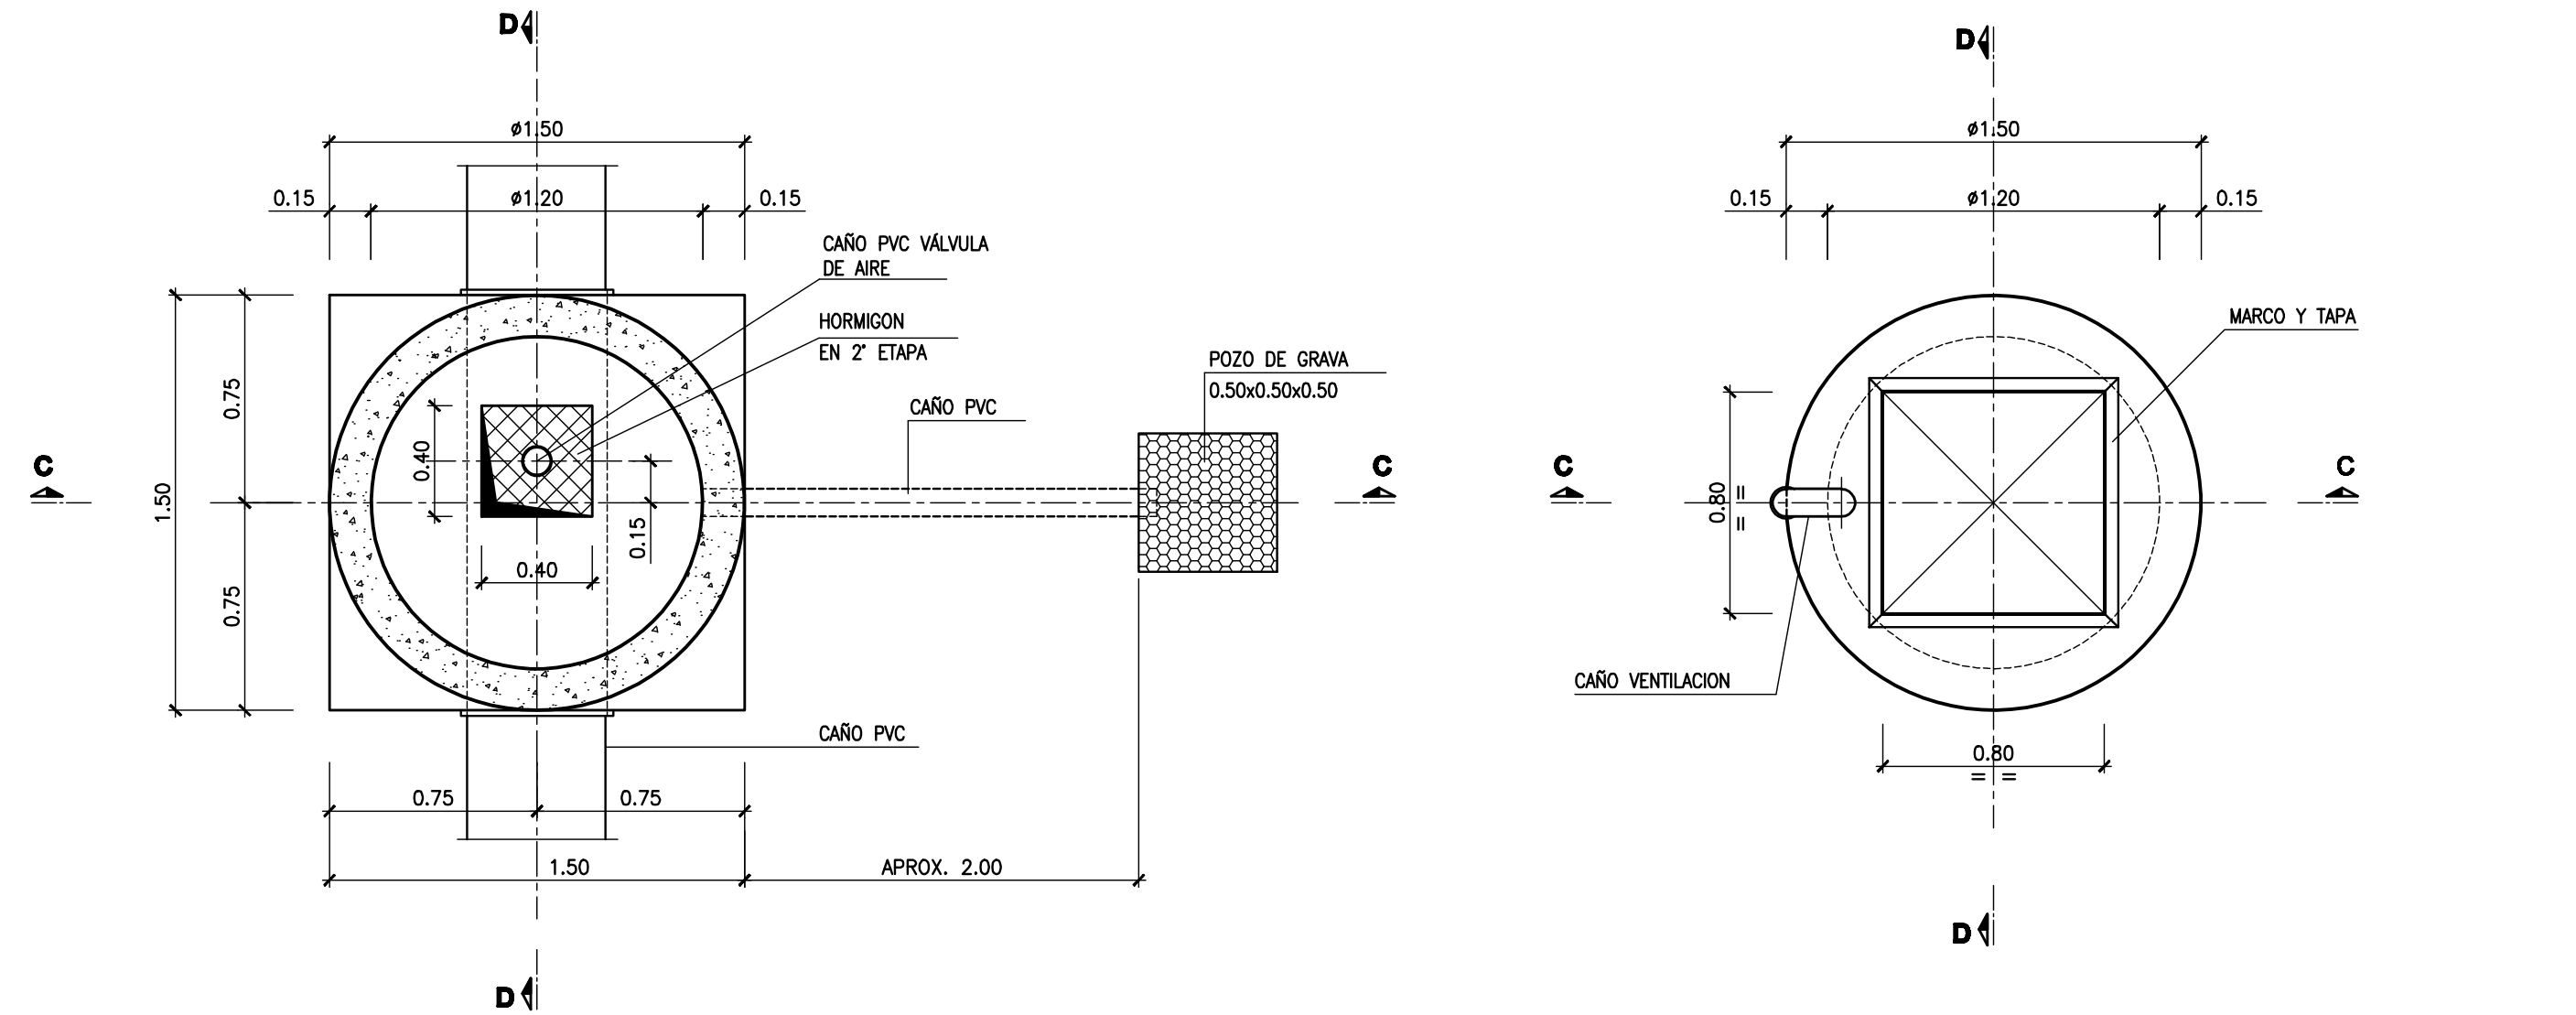

- NOTAS:
- HORMIGÓN: H-21 / ACERO TIPO III ADN 420
 - EL RELLENO ALREDEDOR DE LA CAMARA SE COMPACTARA AL 95% DEL PROCTOR
 - LAS MEDIDAS SE EXPRESAN EN METROS
 - LOS ESPESORES DE HORMIGÓN SON INDICATIVOS, DEBIENDO SER VERIFICADOS POR EL CONTRATISTA.

PROVINCIA DE SANTA FE MINISTERIO DE AGUAS, SERVICIOS PÚBLICOS Y MEDIO AMBIENTE SECRETARÍA DE AGUAS			
MINISTRO: ARQ. ANTONIO CIANCIO		AMPLIACION ACUEDUCTO CENTRO	
SECRETARIO DE AGUAS: ING. HUGO ORSOLINI		PROVINCIA DE SANTA FE	
DIR. PROVINCIAL DE SISTEMAS DE PROVISIÓN DE AGUA: ING. DANIEL AVELLANEDA		RAMAL TOTORAS SALTO GRANDE	
PROYECTO: Equipo Santa Fe		PLANO TIPO	
DIBUJO T6c: Angel Calegaris		CAMARA VALVULA DE AIRE	
FECHA	ESCALAS	PLANO	
Noviembre 2010	INDICADAS	SG-TI-001	