



VISTA DE PERFIL

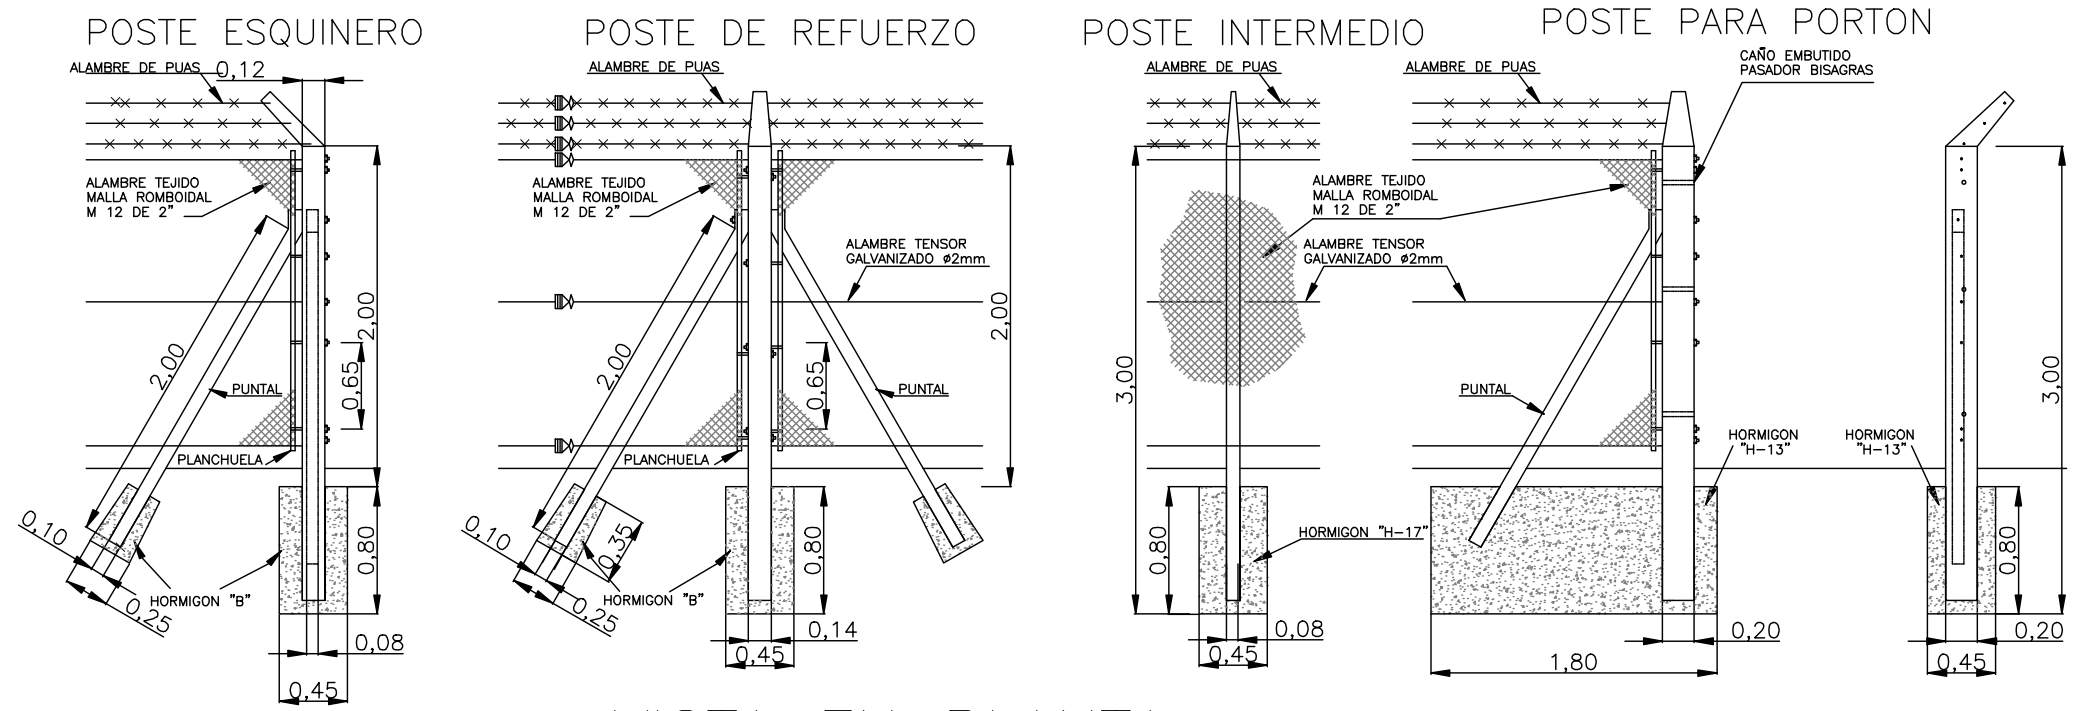


VISTA EN PLANTA

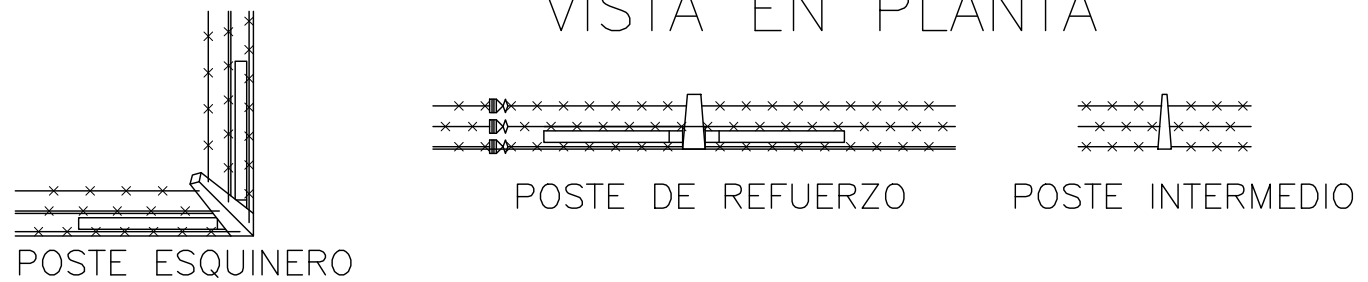

PORTON SOBRE CERCO EXISTENTE

MARCO LATERAL DE DOS PUNTALES TENSORES DE $\phi 76 \times 2,9$ [mm].
ESTRUCTURA PORTON TUBOS DE $\phi 48,3 \times 2,7$ [mm], TOTALMENTE GALVANIZADO.
TEJIDO ROMBOIDAL N°13, CON APERTURA DE MALLA DE 2 1/2".
LA HOJA IZQUIERDA TENDRA UN PIVOTE A 45° DE $\phi 33,7 \times 2,2$ [mm] ARTICULADO EN EL PISO Y TOMANDO EL PORTON CON OREJAS PARA CANDADO.
AL PISO SE TOMARÁ CON UNA BARRA DE $\phi 16$ [mm], CON OREJA PARA CANDADO SUPERIOR.
UN CANDADO DE SEGURIDAD, PARA TOMAR EL PASADOR INFERIOR Y PIVOTE A 45°.
LA CERRADURA SERÁ DEL TIPO CERROJO "TRABEX" O SIMILAR.
EN LA PARTE SUPERIOR SE COLOCARÁN TRES (3) HILOS DE ALAMBRE DE PÚAS

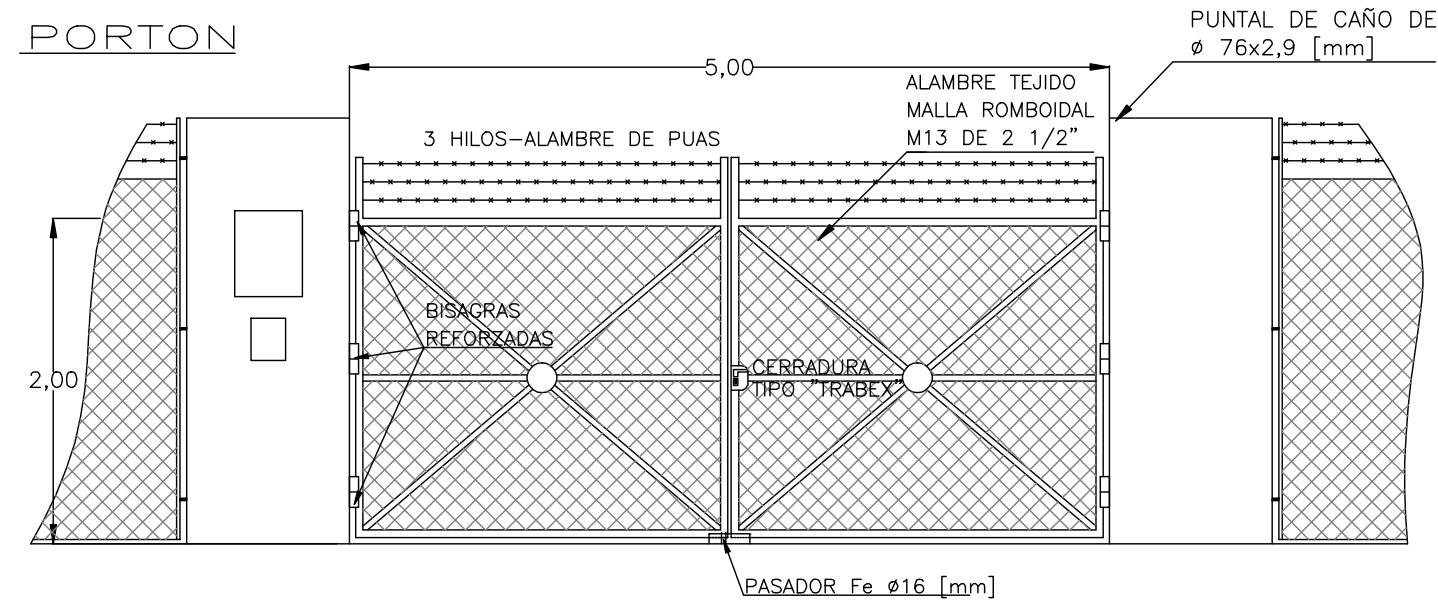

 PROVINCIA DE SANTA FE MINISTERIO DE AGUAS, SERVICIOS PÚBLICOS Y MEDIO AMBIENTE SECRETARIA DE AGUAS				
MINISTRO: ARQ. ANTONIO CIANCIO		AMPLIACION ACUEDUCTO CENTRO PROVINCIA DE SANTA FE RAMAL TOTORAS SALTO GRANDE PLANO TIPO CERCO PERIMETRAL		
SECRETARIO DE AGUAS: ING. HUGO ORSOLINI				
DIR. PROVINCIAL DE SISTEMAS DE PROVISIÓN DE AGUA: ING. DANIEL AVELLANEDA				
PROYECTO: Equipo Santa Fe				
DIBUJO Téc Angel Calegaris		FECHA	ESCALA	PLANO N°
		Noviembre 2010		SG-TI-006