



ESTACION DE CLORACION

CORTE A-A
ESCALA 1:50

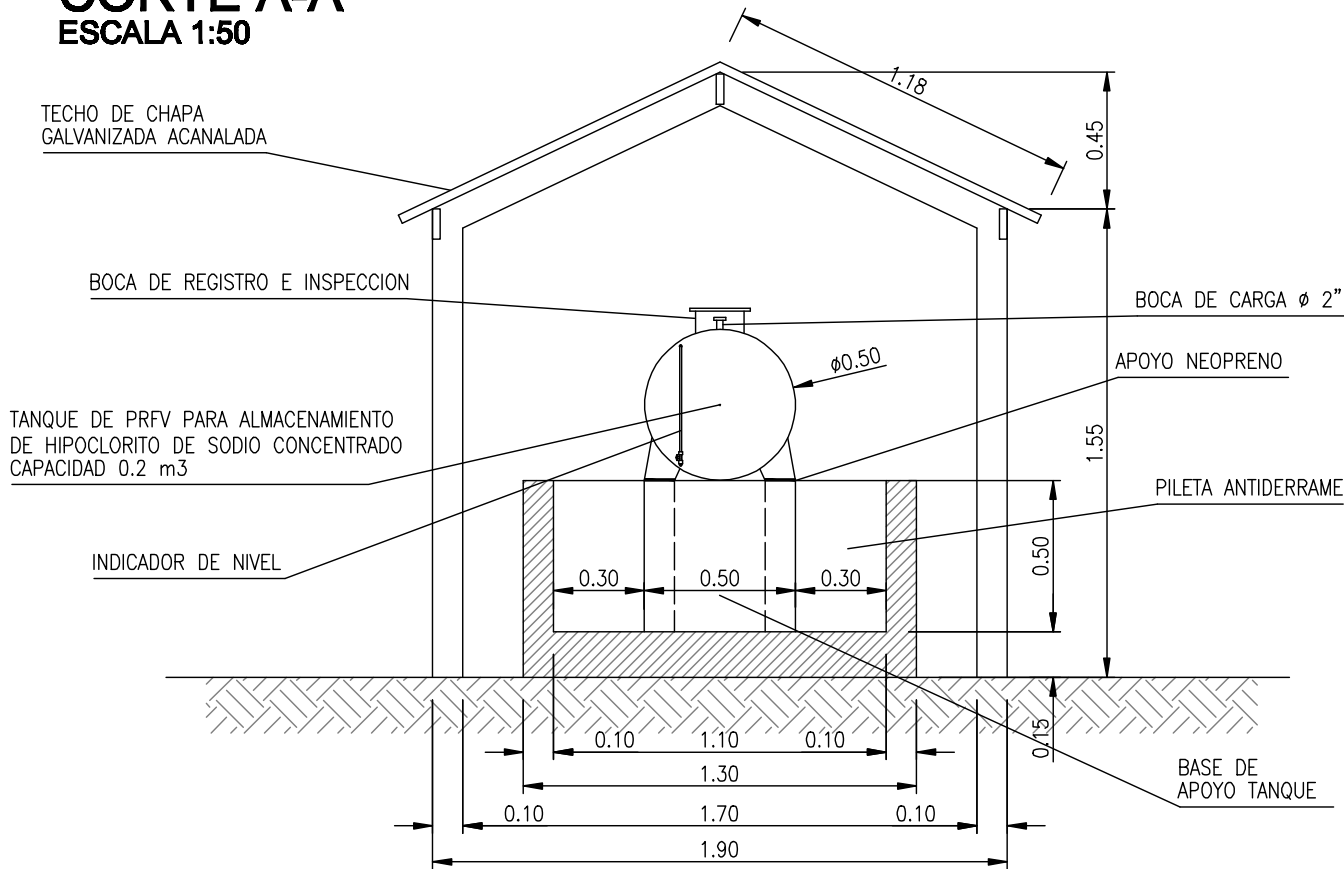


CORTE B-B
ESCALA 1:50

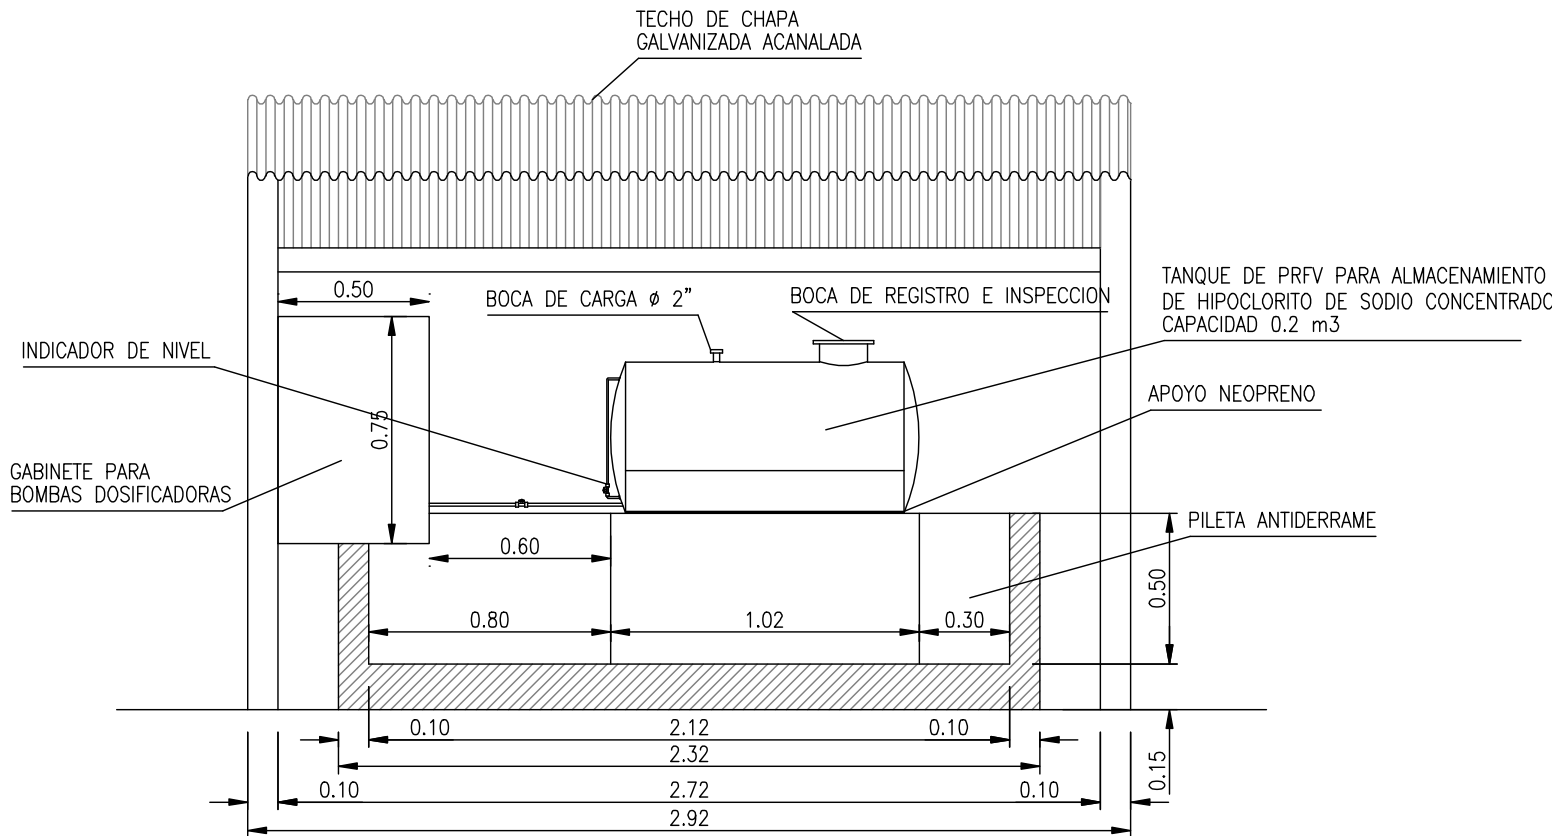

PLANTA

ESCALA 1:25

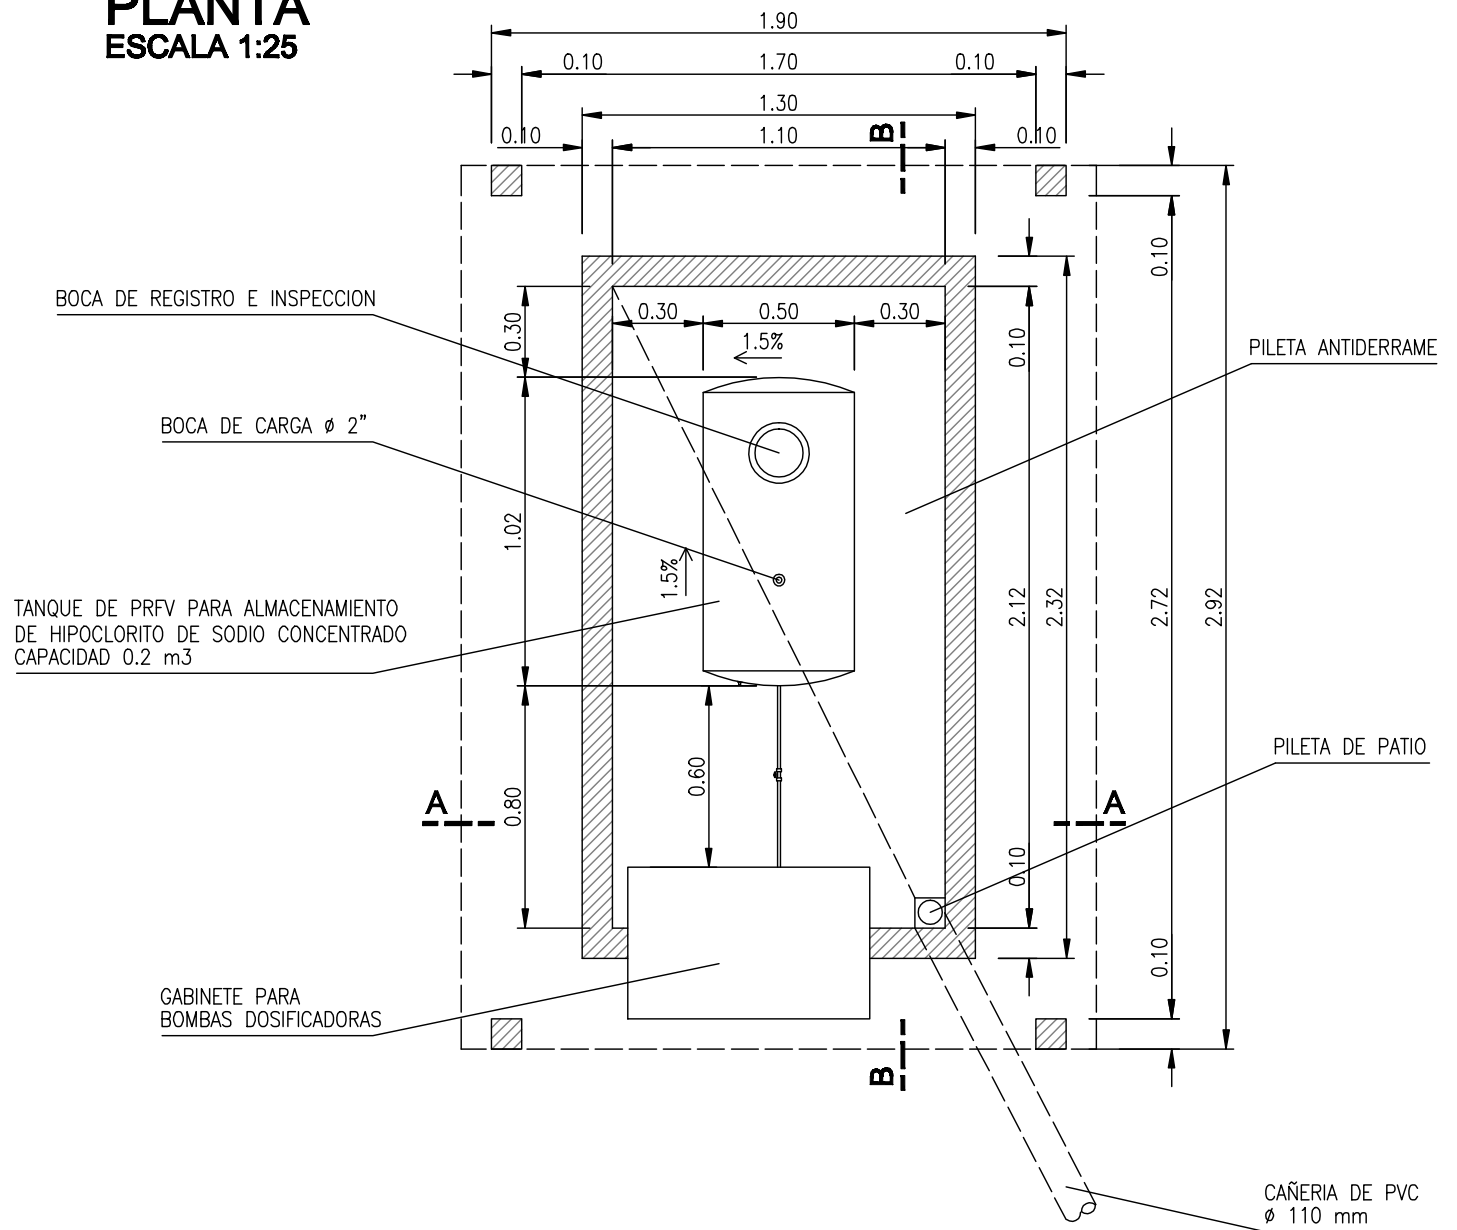

PROVINCIA DE SANTA FE
MINISTERIO DE AGUAS, SERVICIOS PÚBLICOS Y
MEDIO AMBIENTE
SECRETARIA DE AGUAS

MINISTRO: ARQ. ANTONIO CIANCIO

SECRETARIO DE AGUAS: ING. HUGO ORSOLINI

DIR. PROVINCIAL DE SISTEMAS DE PROVISIÓN
DE AGUA: ING. DANIEL AVELLANEDA

PROYECTO

DIBUJO: Técn. Angel Calegaris

AMPLIACION ACUEDUCTO CENTRO

PROVINCIA DE SANTA FE

RAMAL TOTORAS SALTO GRANDE

ESTACION DE CLORACION

Planta y Cortes

FECHA

NOVIEMBRE 2009

ESCALA

PLANO Nº

SG-tj-007