
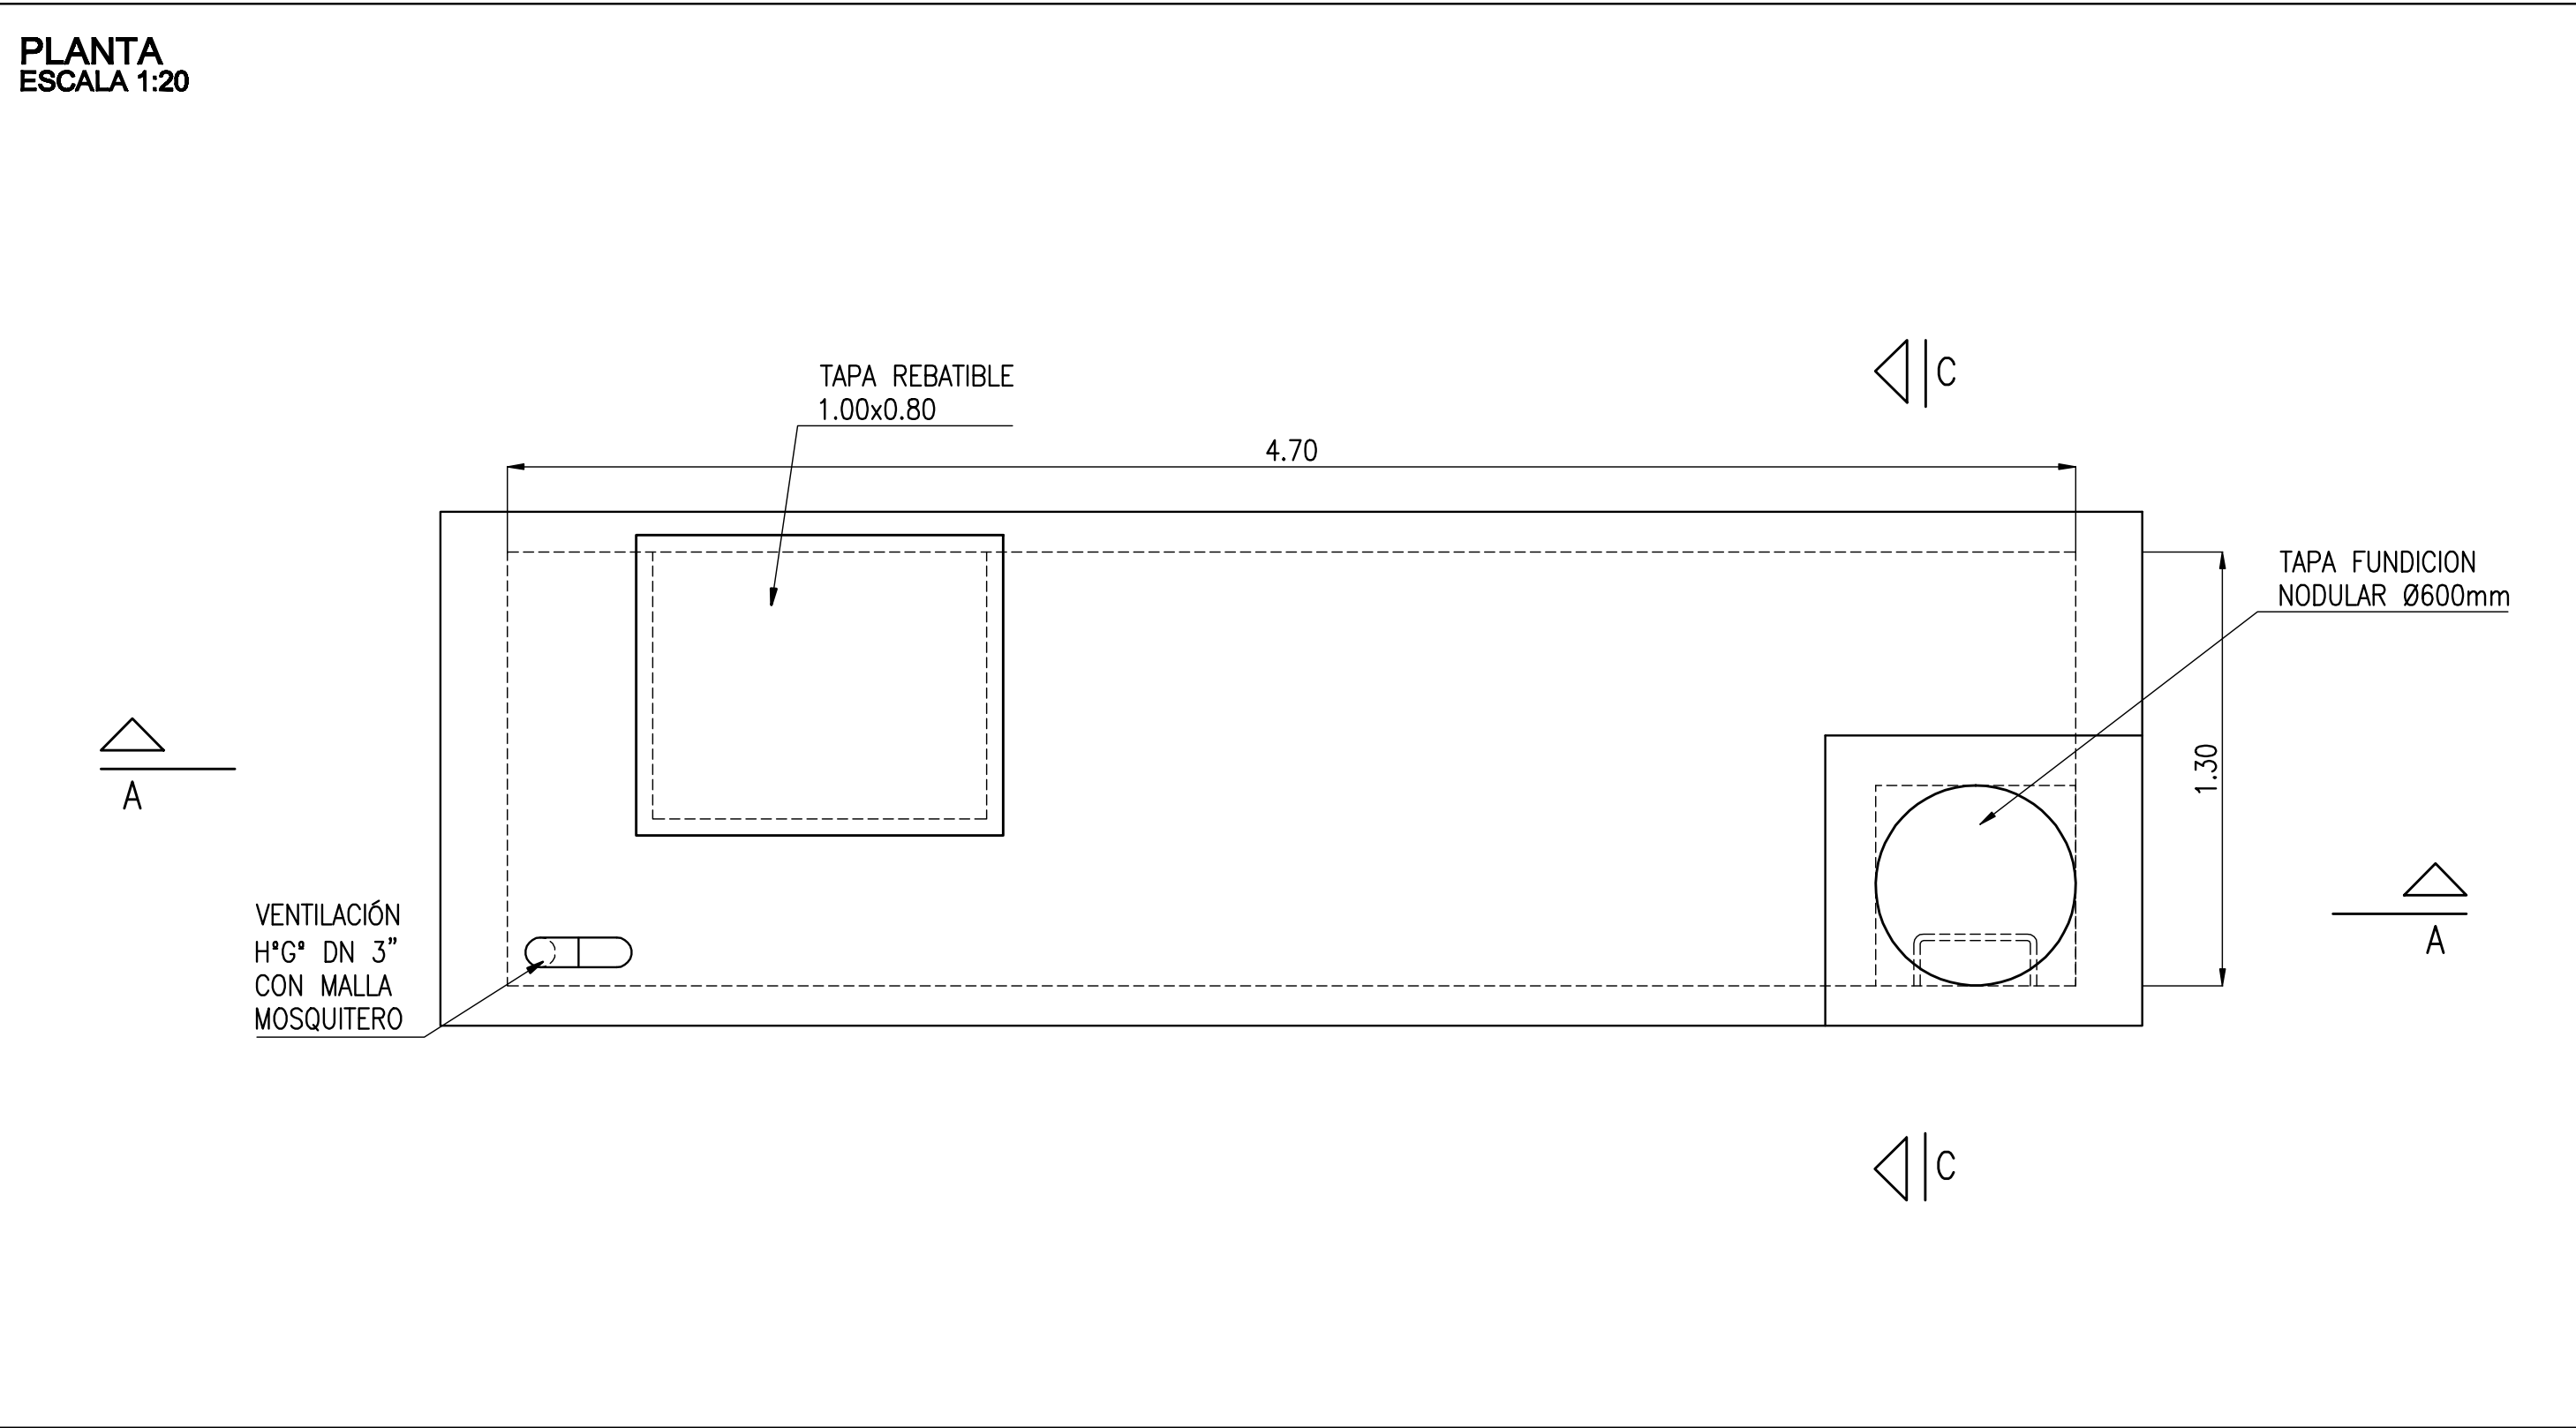
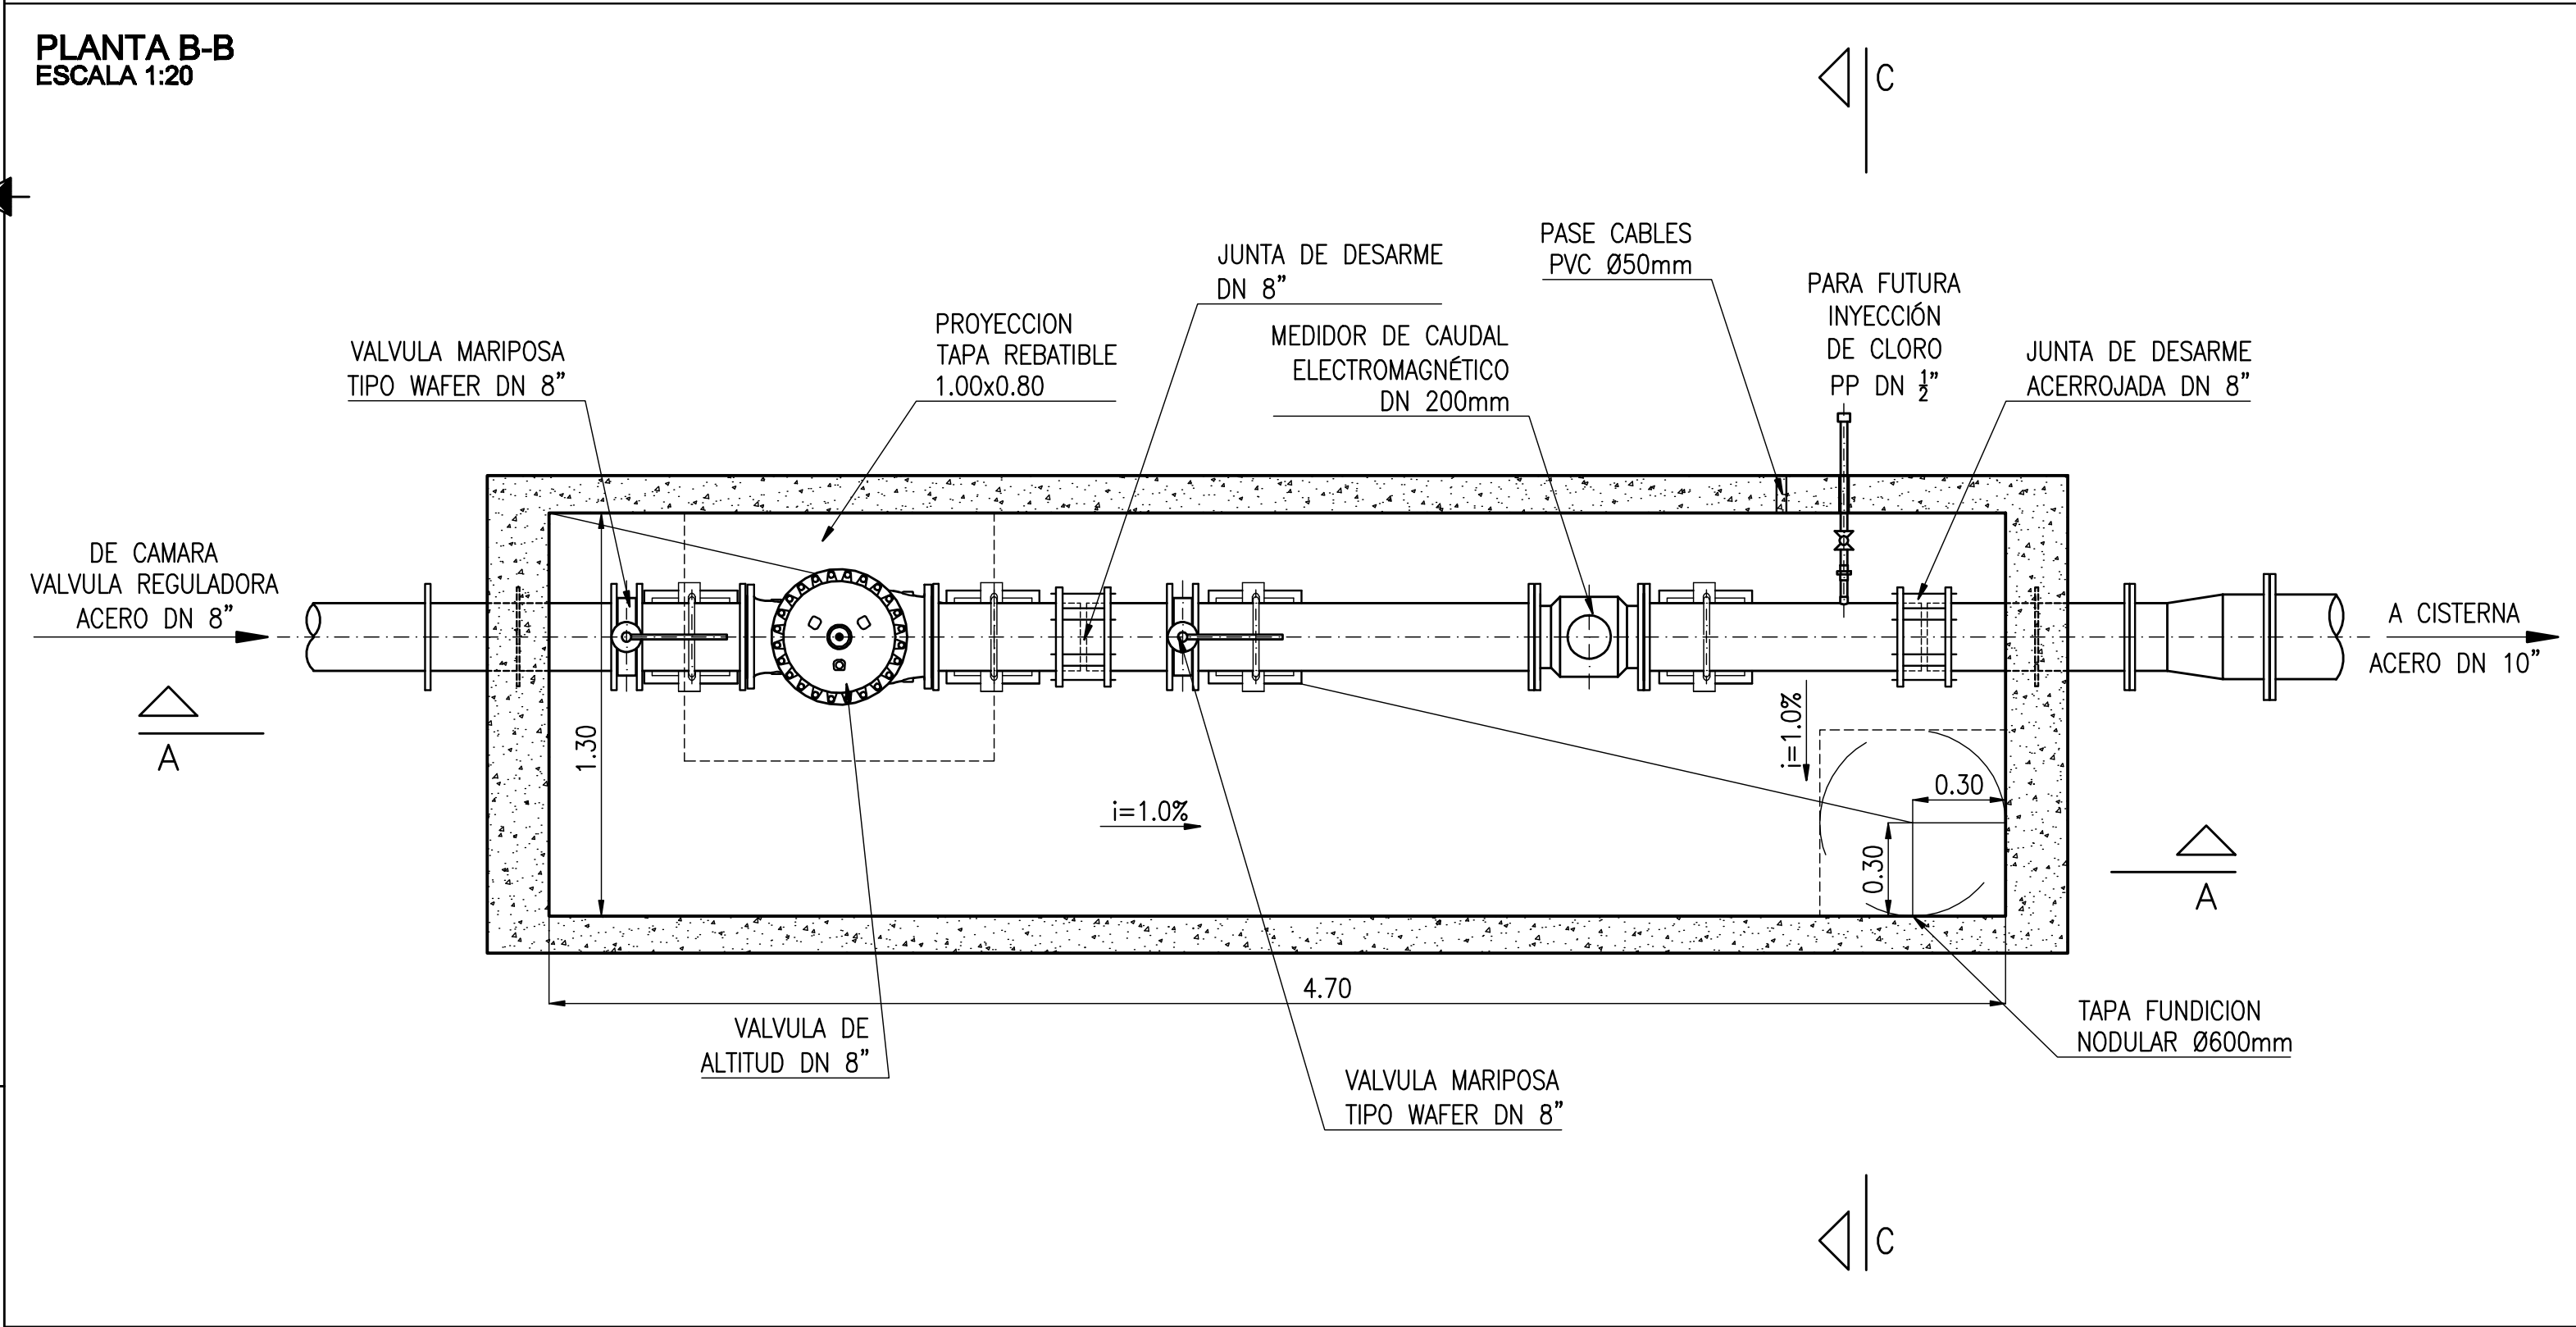
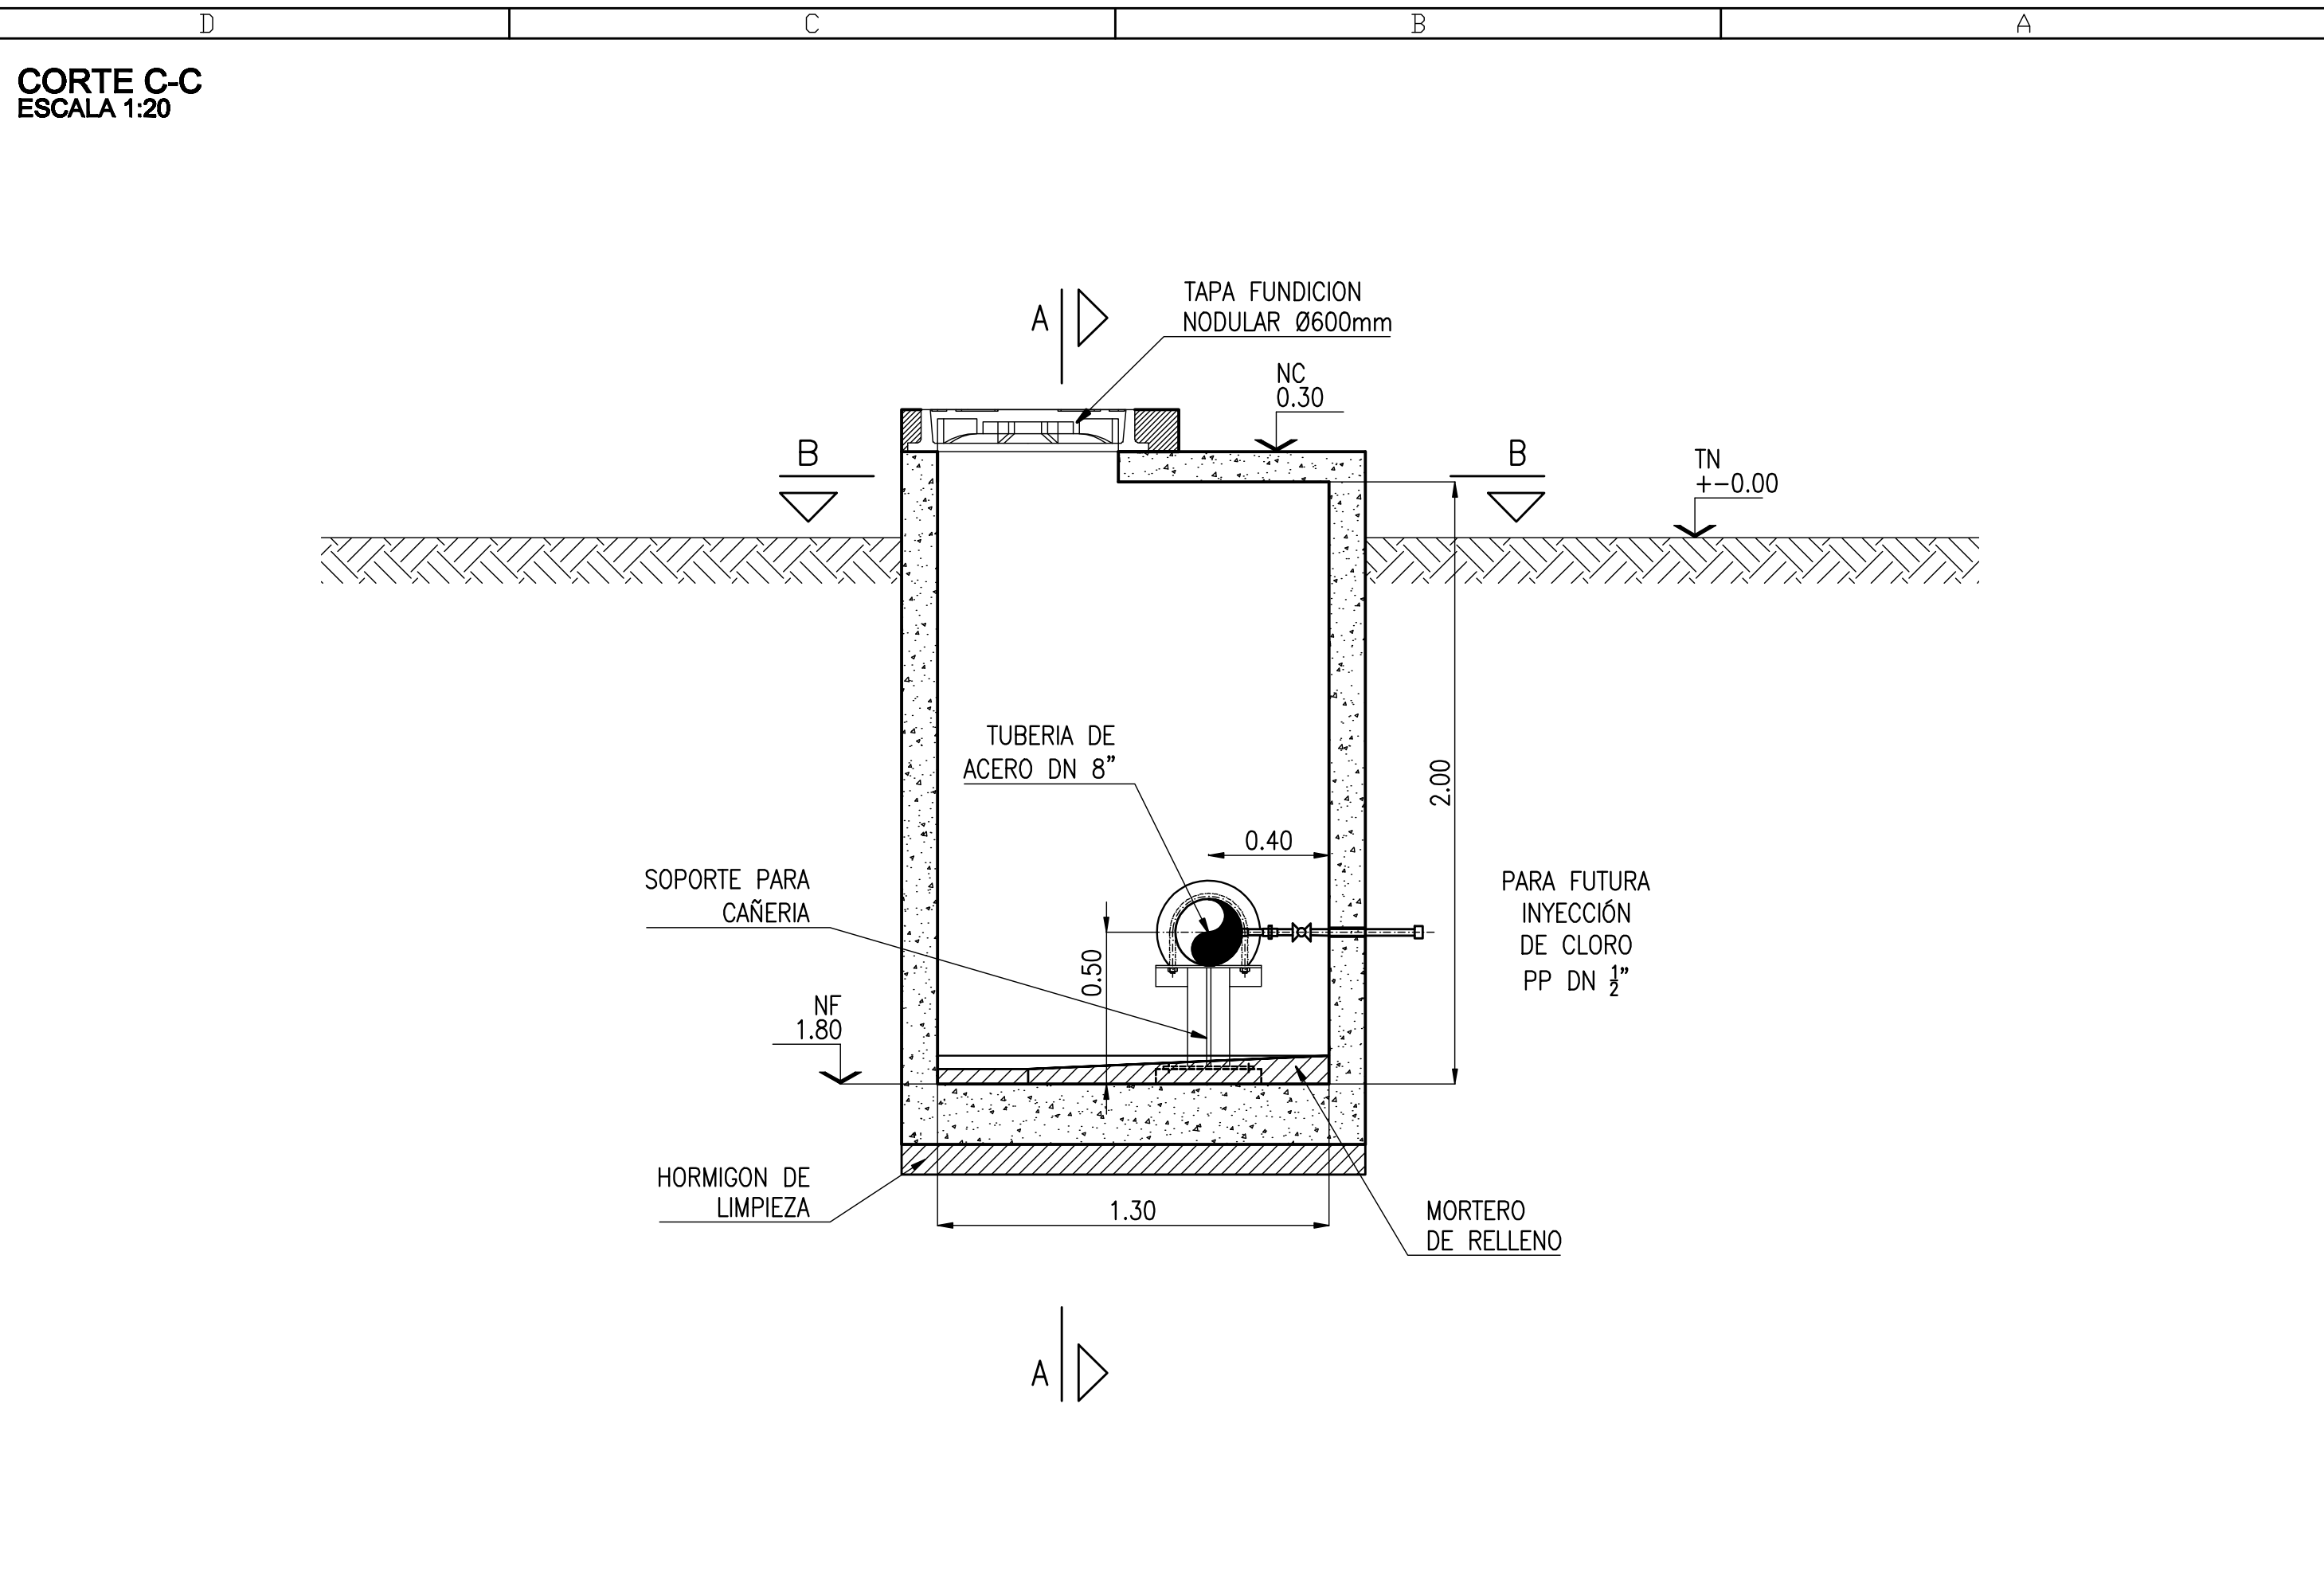


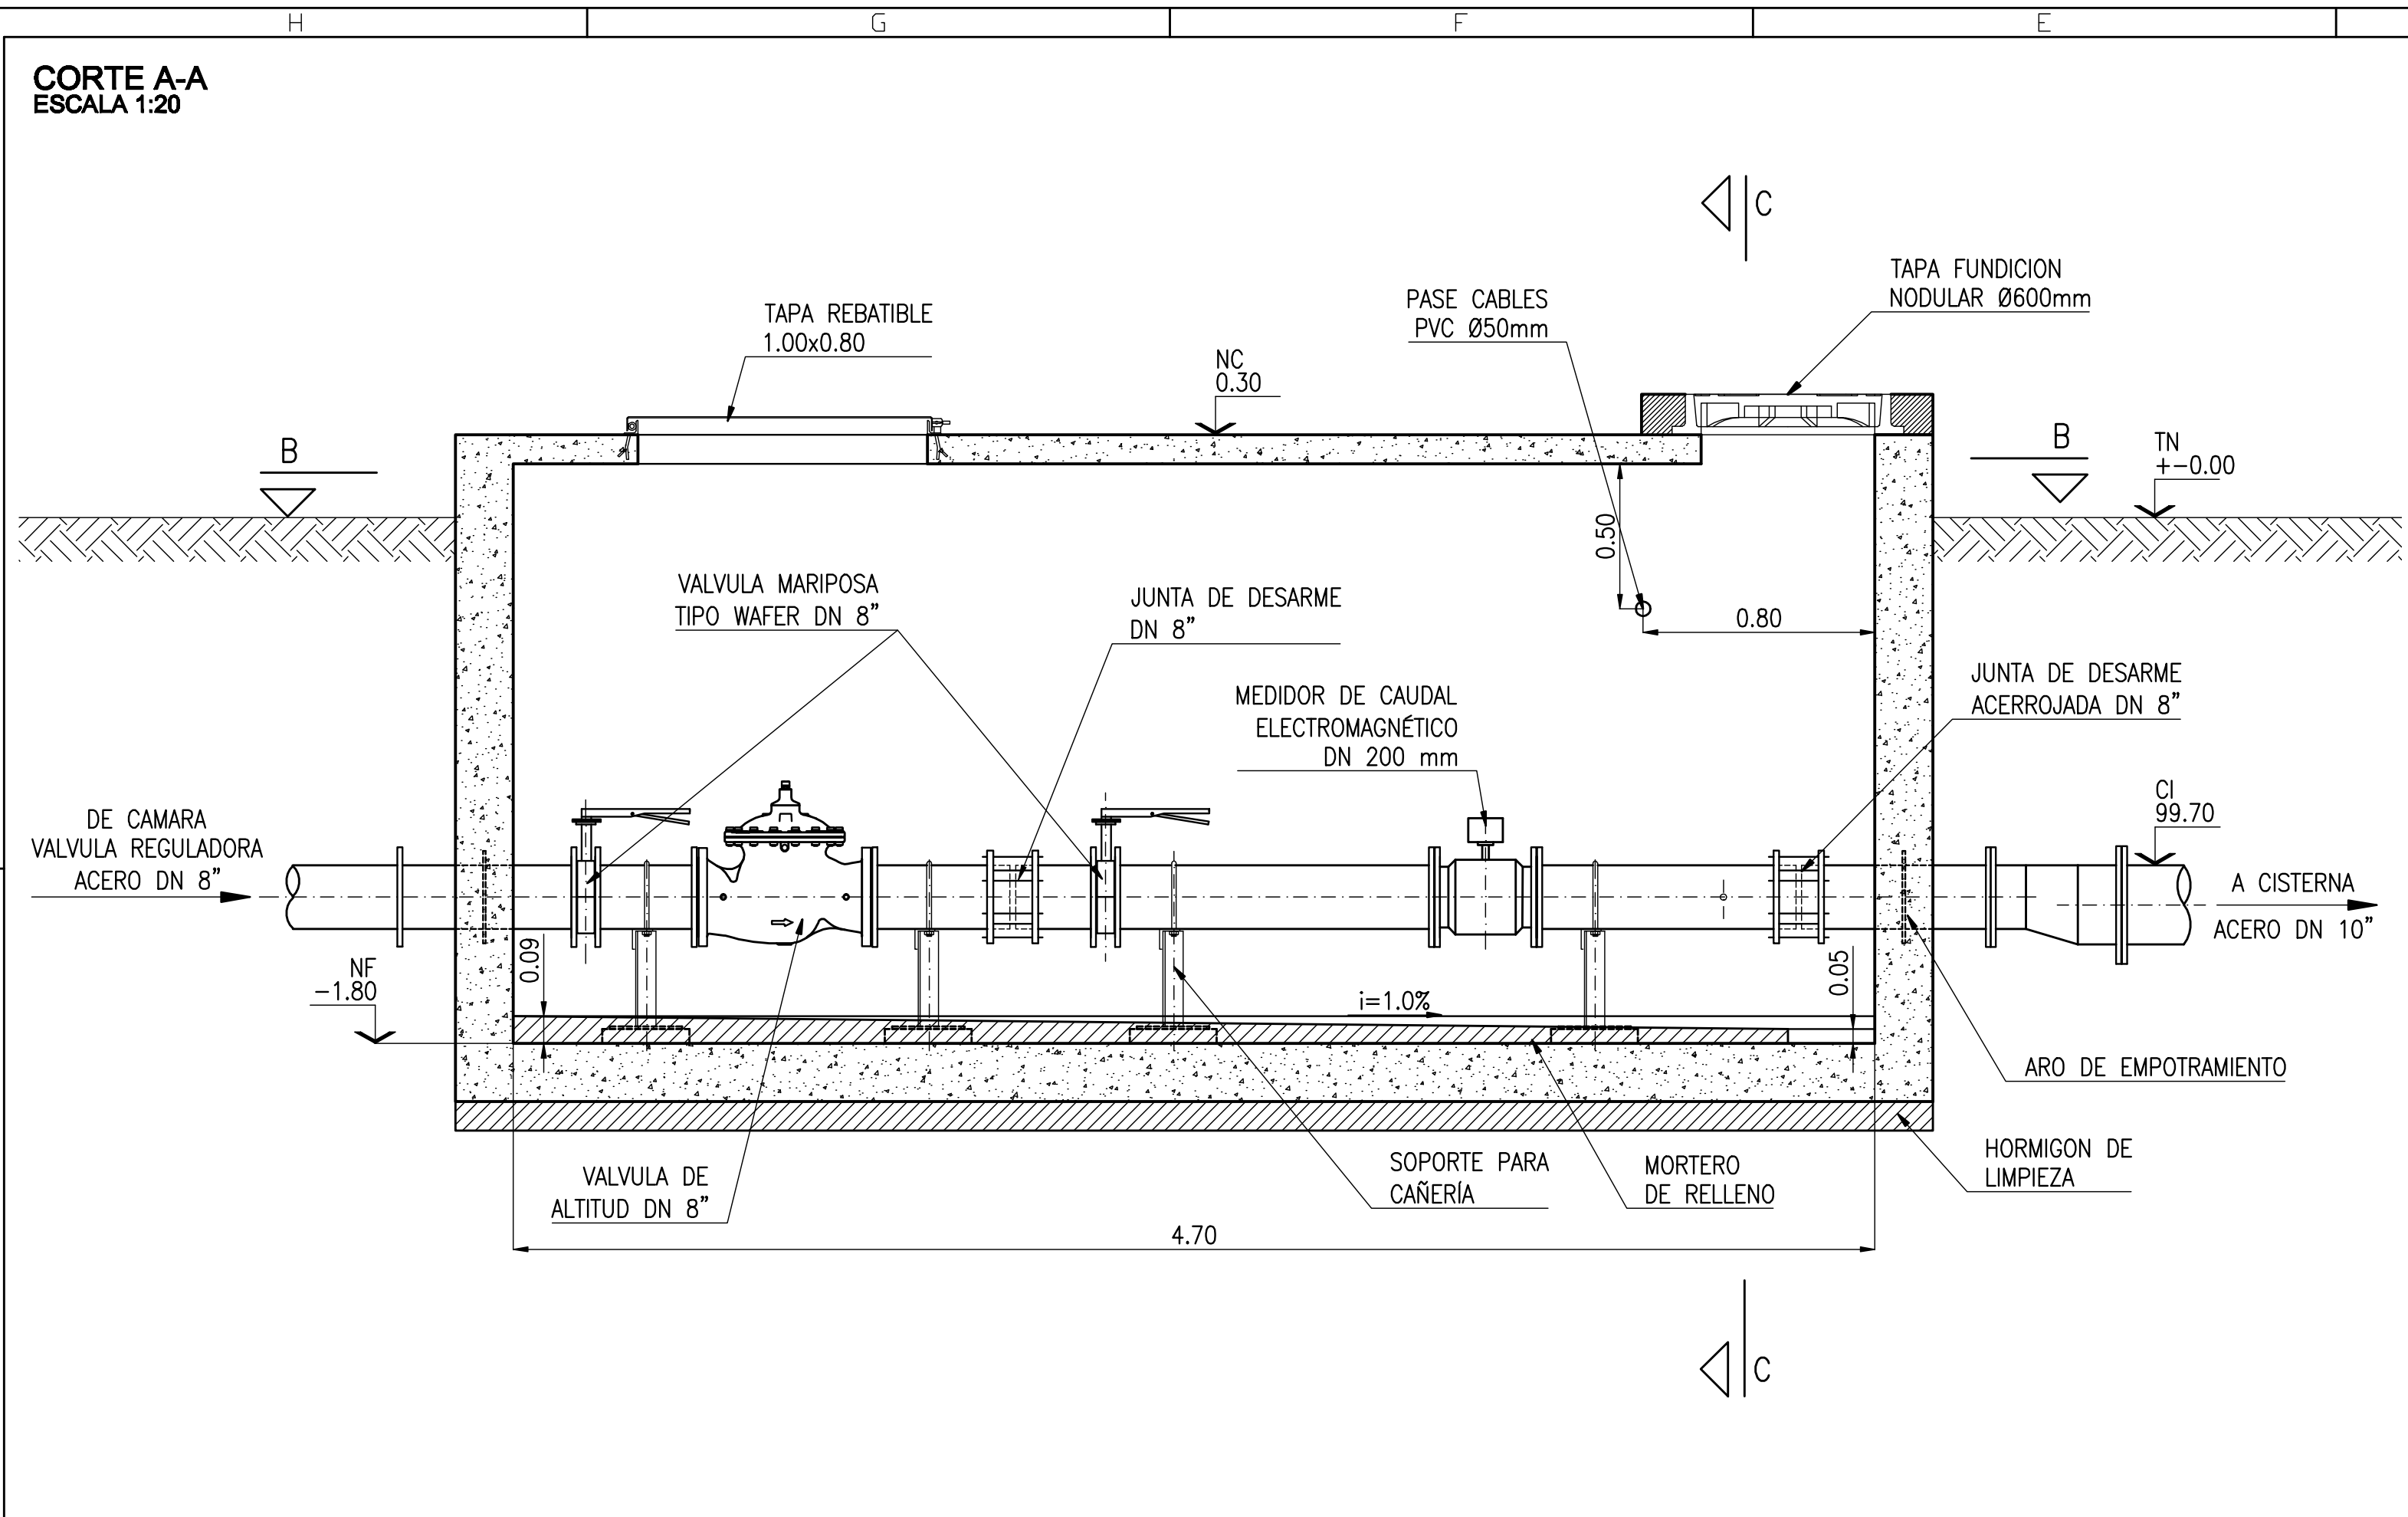

REFERENCIAS:

NC: NIVEL CORONAMIENTO
NF: NIVEL DE FONDO
NFD: NIVEL DE FONDO CANALETA DE DESAGUE
TN: COTA TERRENO NATURAL
NR: NIVEL DE RELLENO

NL: NIVEL LIQUIDO
NV: NIVEL VEREDA
NCAL: NIVEL DE CALZADA
CI: COTA INTRADOS
NPT: NIVEL PISO TERMINADO

NOTAS / CALIDAD DE LOS MATERIALES:

VER PLANO CIS-SL-02

PLANOS RELACIONADOS:

CIS-SL-01: CISTERNA LAY OUT

PROVINCIA DE SANTA FE MINISTERIO DE AGUAS, SERVICIOS PÚBLICOS Y MEDIO AMBIENTE SECRETARIA DE AGUAS			
MINISTRO: ARQ. ANTONIO CIANCIO		AMPLIACION ACUEDUCTO CENTRO PROVINCIA DE SANTA FE RAMAL TOTORAS SALTO GRANDE PLANO TIPO CAMARA DE LLEGADA	
SECRETARIO DE AGUAS: ING. HUGO ORSOLINI		FECHA	
DIR. PROVINCIAL DE SISTEMAS DE PROVISIÓN DE AGUA: ING. DANIEL AVELLANEDA		ESCALA	
PROYECTO: EQUIPO SANTA FE		PLANO Nº	
DIBUJO: EQUIPO SANTA FE		1:20	
		SG-TI-008	