


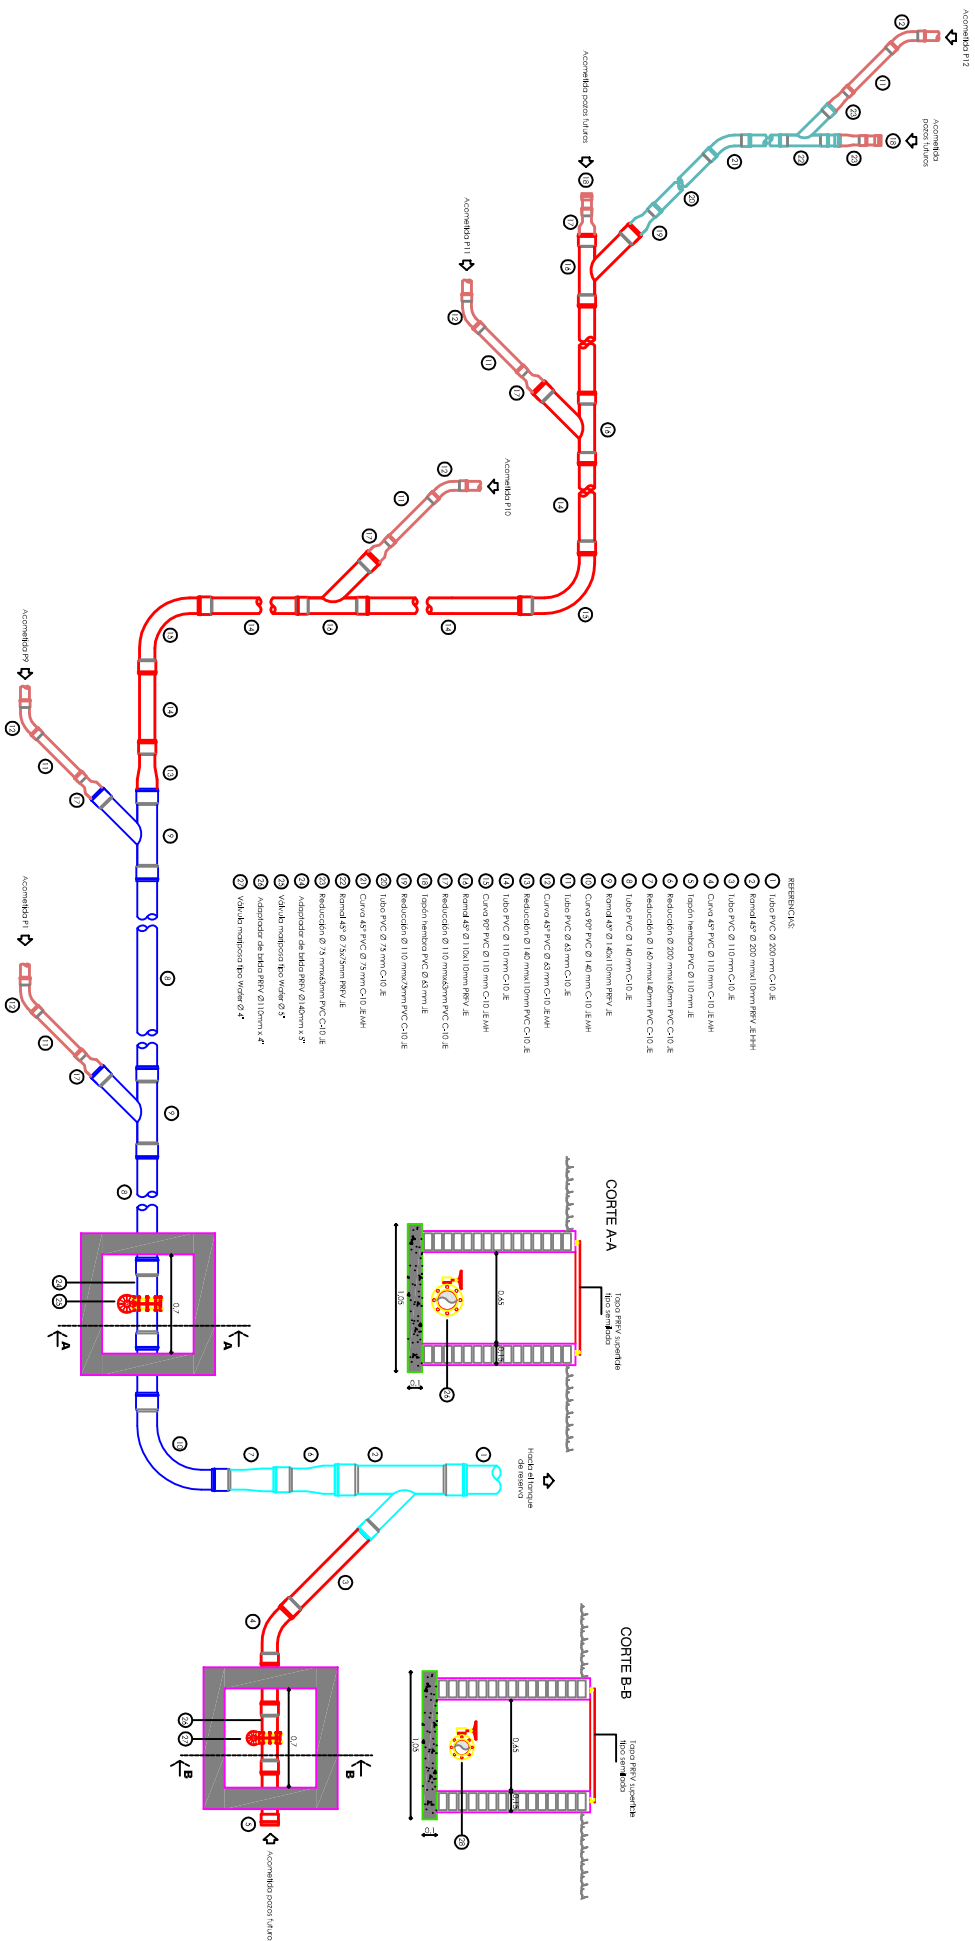

 GOBIERNO DE SANTA FE		PROVINCIA DE SANTA FE	
MINISTERIO DE AGUAS, SERVICIOS PÚBLICOS Y MEDIO AMBIENTE		DIRECCIÓN PROVINCIAL DE SANEAMIENTO Y PRESERVACIÓN DE LOS RECURSOS HÍDRICOS	
MINISTRO: ING. ANTONIO CIANCIO		NUDOS EN CAÑERÍA DE IMPULSIÓN	
SECRETARIO DE AGUAS: ING. H. ORSOLINI			
SUBSECRETARIO: ING. FERNANDO MUSSI			
DIRECTORA PROV.: ING. LILA ROSSI			
PROYECTO: S&D INGENIEROS ASOCIADOS		LOCALIDAD: ELISA	
DIBUJO: S&D INGENIEROS ASOCIADOS		DEPARTAMENTO: LAS COLONIAS	
FECHA Julio 2010		ESCALA 1 / 20	PLANO N° 2